


|        |                                                       |      |                      |
|--------|-------------------------------------------------------|------|----------------------|
| 備<br>考 | 水封形                                                   | 適用荷重 | T-20                 |
|        | 国土交通省大臣官房庁営繕部設備・環境課監修公共建築設備工事標準図<br>(機械設備工事編) 記号: MHD | 破壊荷重 | 200kN (20,409kgf) 以上 |
|        | 空調・衛生工学会規格SHASE-S209-2009 水封形 500K                    | 接触圧子 | φ330mm               |
|        | 公道を除く敷地周辺道路、敷地内道路、屋内に御使用ください。                         | 標準質量 | 32.0kg               |

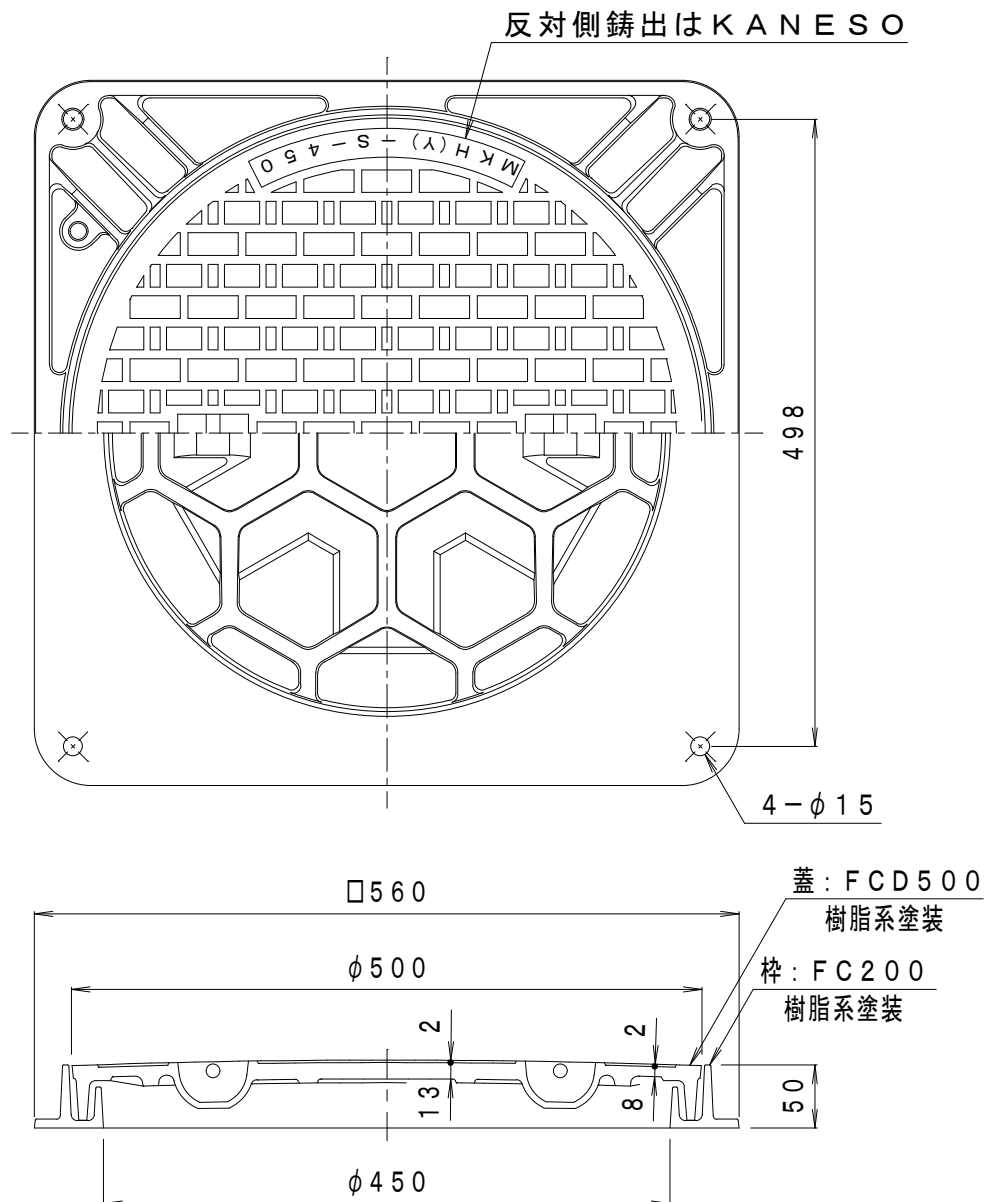

|        |                                               |      |           |                             |      |
|--------|-----------------------------------------------|------|-----------|-----------------------------|------|
| 訂<br>正 | 年・月・日                                         | 内 容  | 製 図       | 検 図                         | 工事名称 |
|        | ・                                             |      |           |                             |      |
|        | ・                                             |      |           |                             |      |
| 備 考    | 図面名称 マンホール鉄蓋 水封形(防臭形)角枠 鎖なし<br>MKH-S-450(角)-a |      |           |                             |      |
|        | 製 図                                           | 検 図  | 作成年月日     | <b>カネソウ株式会社</b><br>4RM23195 |      |
|        | 真鍋有紀                                          | 星野和彦 | 縮尺<br>1:6 |                             |      |