



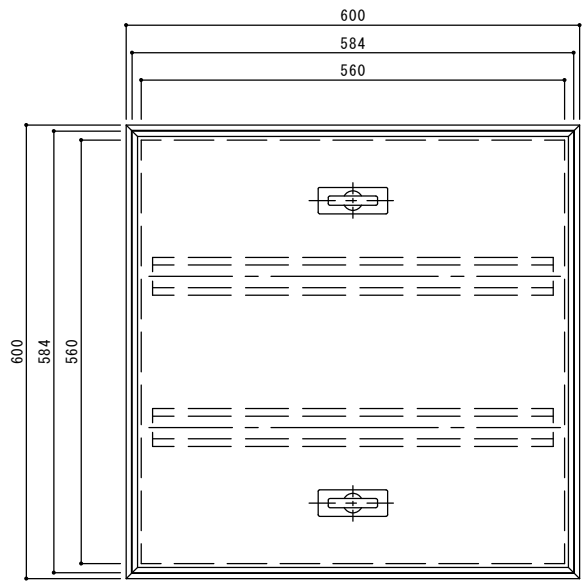


平面詳細図 S = 1 : 5

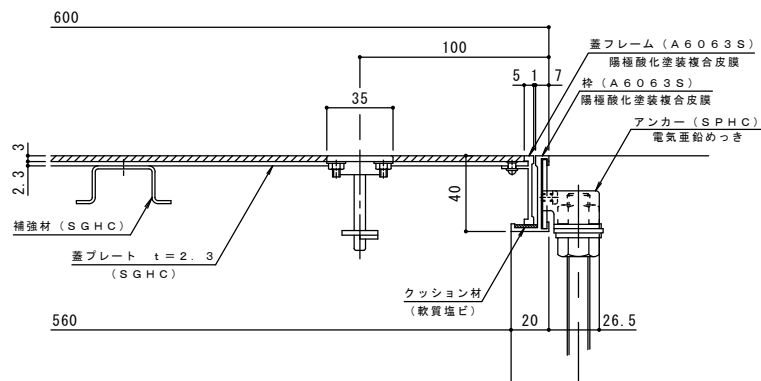

断面詳細図 S = 1 : 2


処理：陽極酸化塗装複合皮膜（アルミ材のみ）

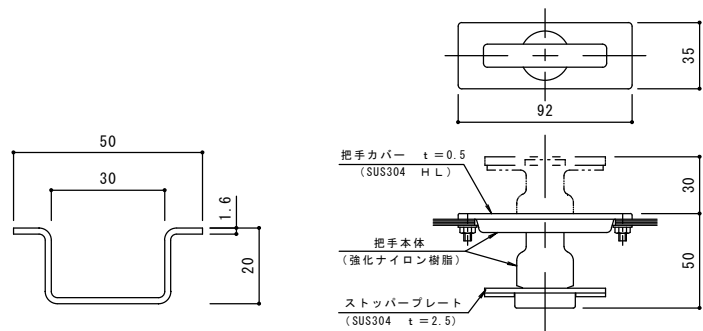


補強材詳細図 S = 1 : 1

把手詳細図 S = 1 : 2

アルミ+スチール製アルミ目地一般型フローアーハッチ MOEO-600 樹脂タイル貼物用

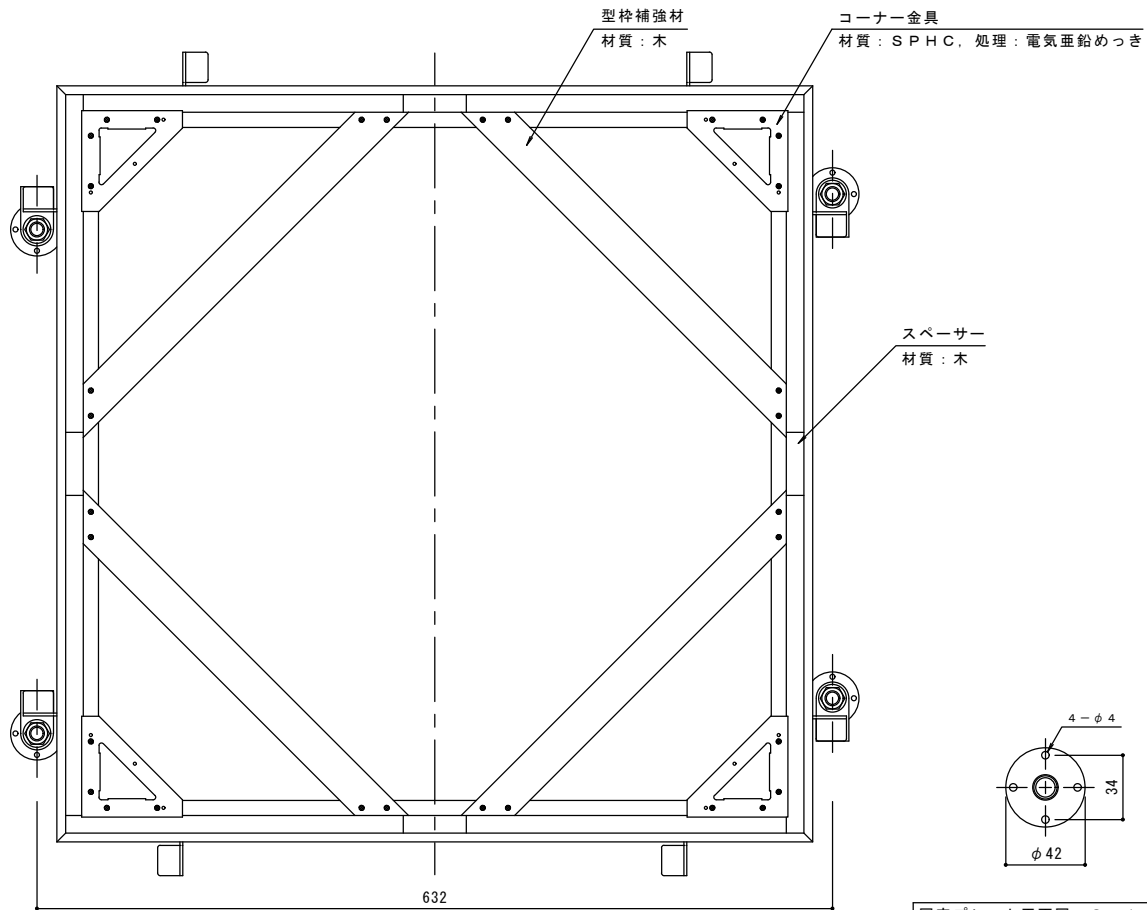

固定プレート平面図 S = 1 : 2

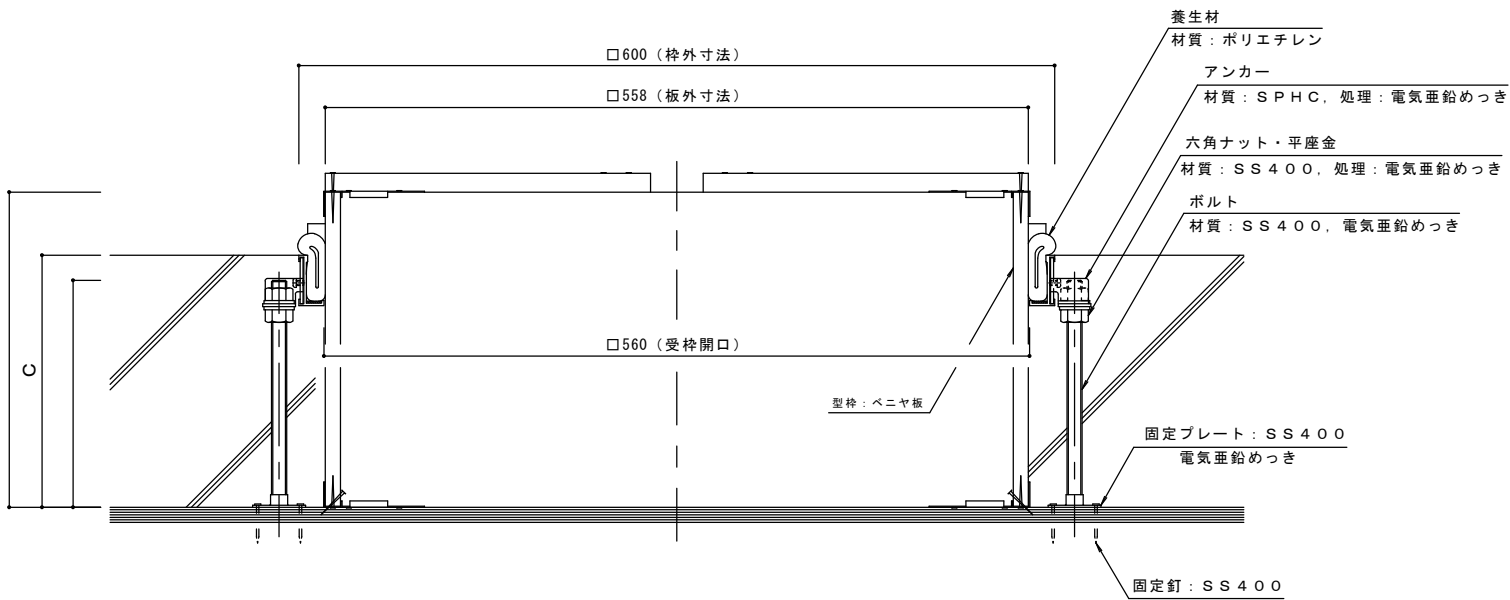

打込型フローアーハッチ RSV-2 (MOEO-600 樹脂タイル貼物用) C = S = 1 : 3

C寸法				
120	150	180	200	250

※御注文の際は、C寸法を御指示下さい。

訂正	年・月・日	内 容	製 図	検 図	年・月・日	内 容	製 図	検 図	備 考
	・				・				
	・				・				
	・				・				

工事名称	
図面名称	打込型フローアーハッチ MOEO-600 (樹脂タイル貼物用) C =

製図	水谷環
----	-----

検図	樋口
----	----

作成年月日	
縮尺	図示
図番	

カネノウ株式会社

1RH2640