



A - A' 断面図 S = 1 : 2

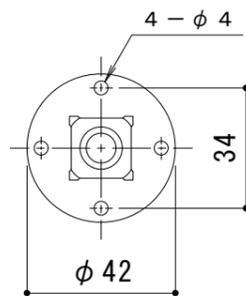

固定プレート平面図 S = 1 : 2

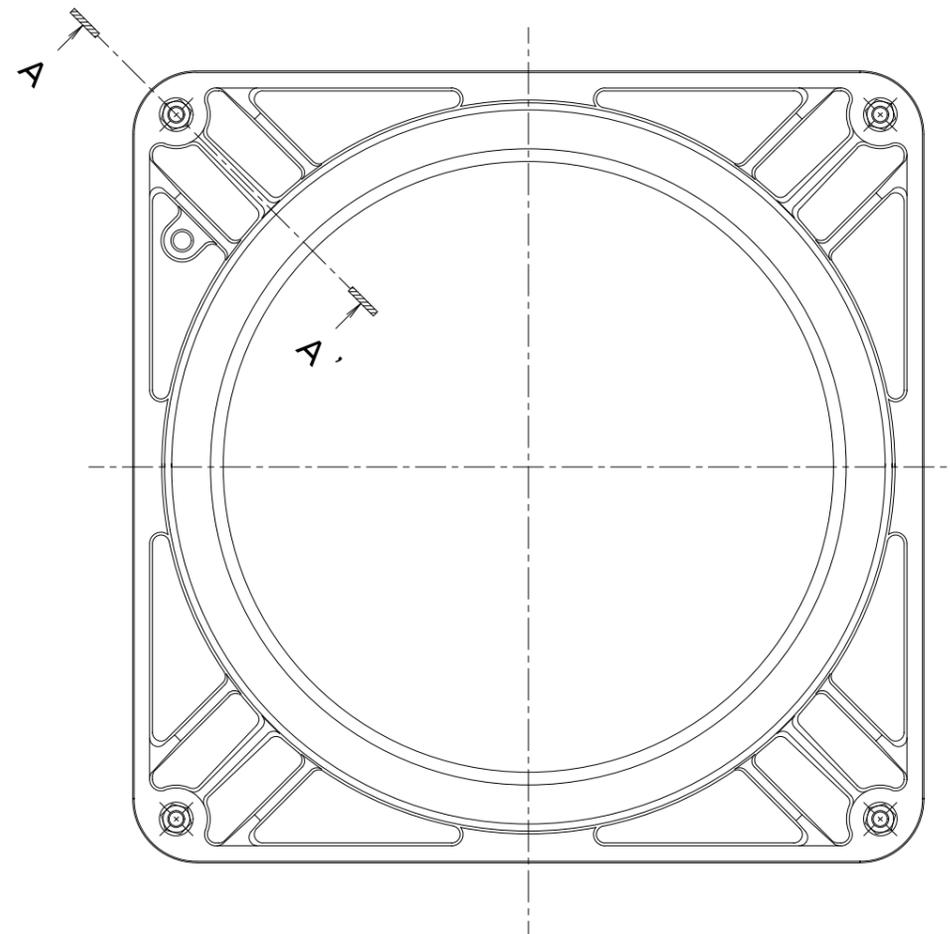

平面図 S = 1 : 5

※この図面は、MKH (Y) - 450角枠にセットしたMSV-1を示します。

訂 正	年・月・日	内 容	製 図	検 図	工事名称	製 図	検 図	作成年月日	カネノウ株式会社
	・				図面名称	小林瑞季	樋口佳平	縮尺	
	・				打込型マンホール鉄蓋 サポートV MSV-1-450 C=200			図 番	3RM34751