




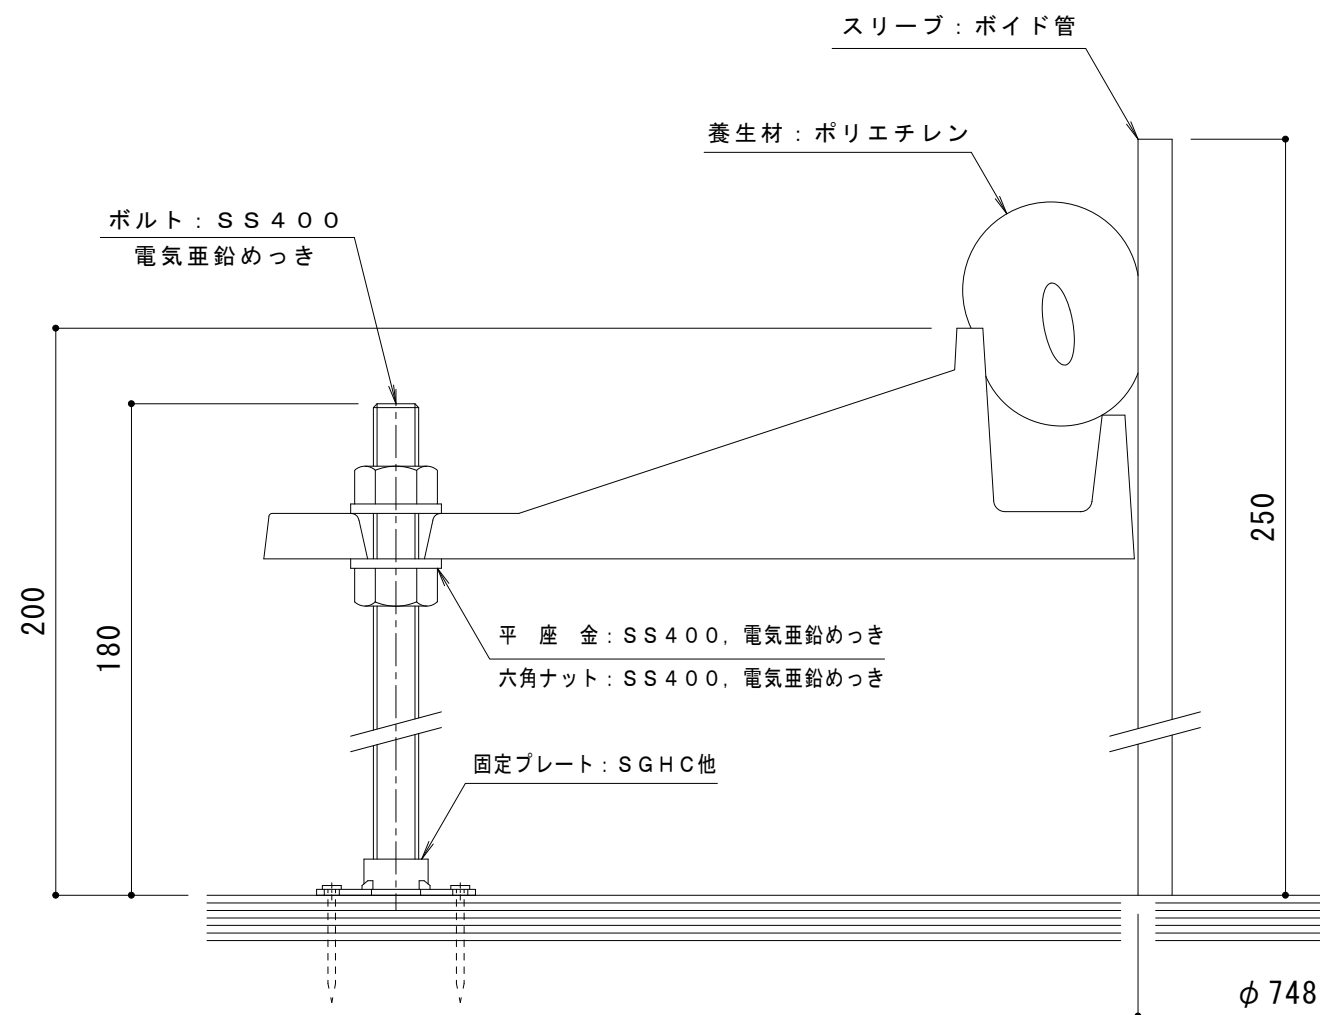

A-A' 断面図 S = 1 : 2

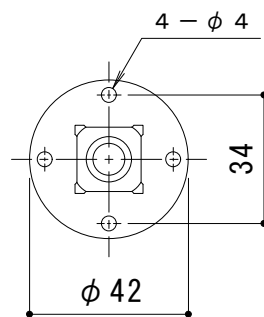

固定プレート平面図 S = 1 : 2

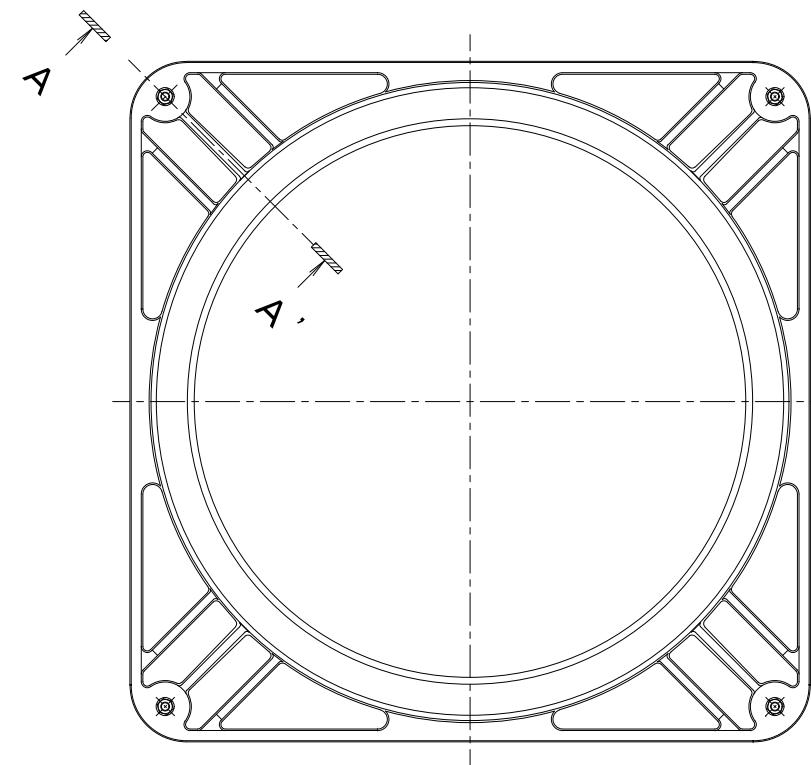

平面図 S = 1 : 10

※この図面は、MKH(Y)-750角枠にセットしたMSV-1を示します。

訂 正	年	・	月	・	日	内 容	製 図	検 図	工事名称	製 図 小林瑞季	検 図 樋口佳平	作成年月日	カネソウ株式会社	
	・	・							図面名称 打込型マンホール鉄蓋 サポートV MSV-1-750 C=200			縮尺 図 示		図 番 3 R M 2 8 1 7 6
	・	・												
	・	・												