



A - A' 断面図 S = 1 : 2

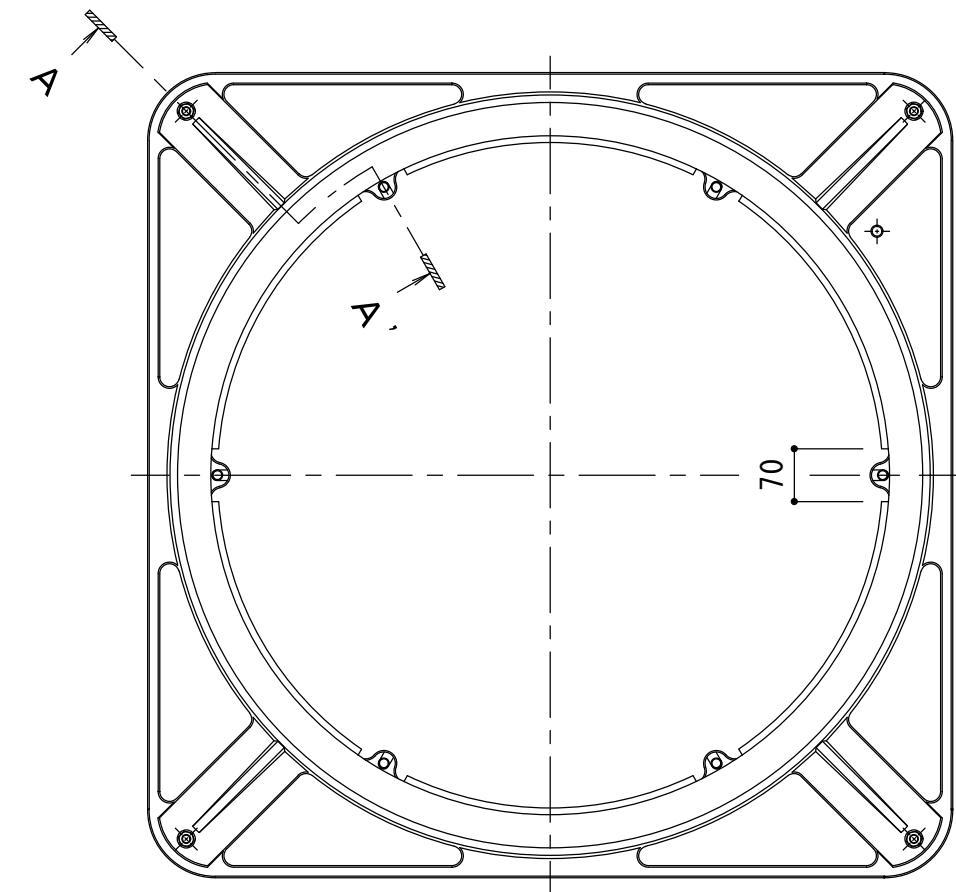

平面図 S = 1 : 10

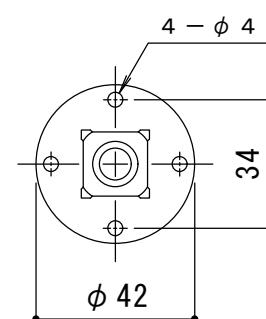

固定プレート平面図 S = 1 : 2

※この図面は、MWA-900 角枠にセットしたMSV-2を示します。

訂 正	年・月・日	内 容	製 図	検 図	工事名称 図面名称	小林瑞季	樋口佳平	作成年月日 縮尺 図示	カネソウ株式会社 図番 3RM32245
					
.					打込型マンホール鉄蓋 サポートV	MSV-2-900	C=200		