




平面図 S = 1 : 5

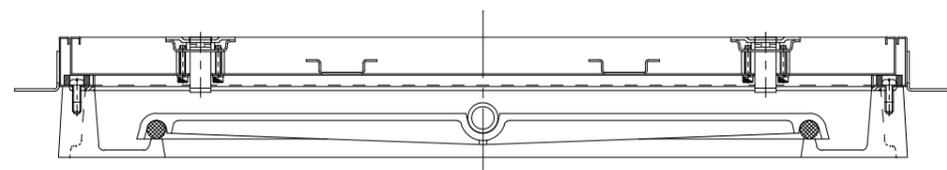


断面図 S = 1 : 5

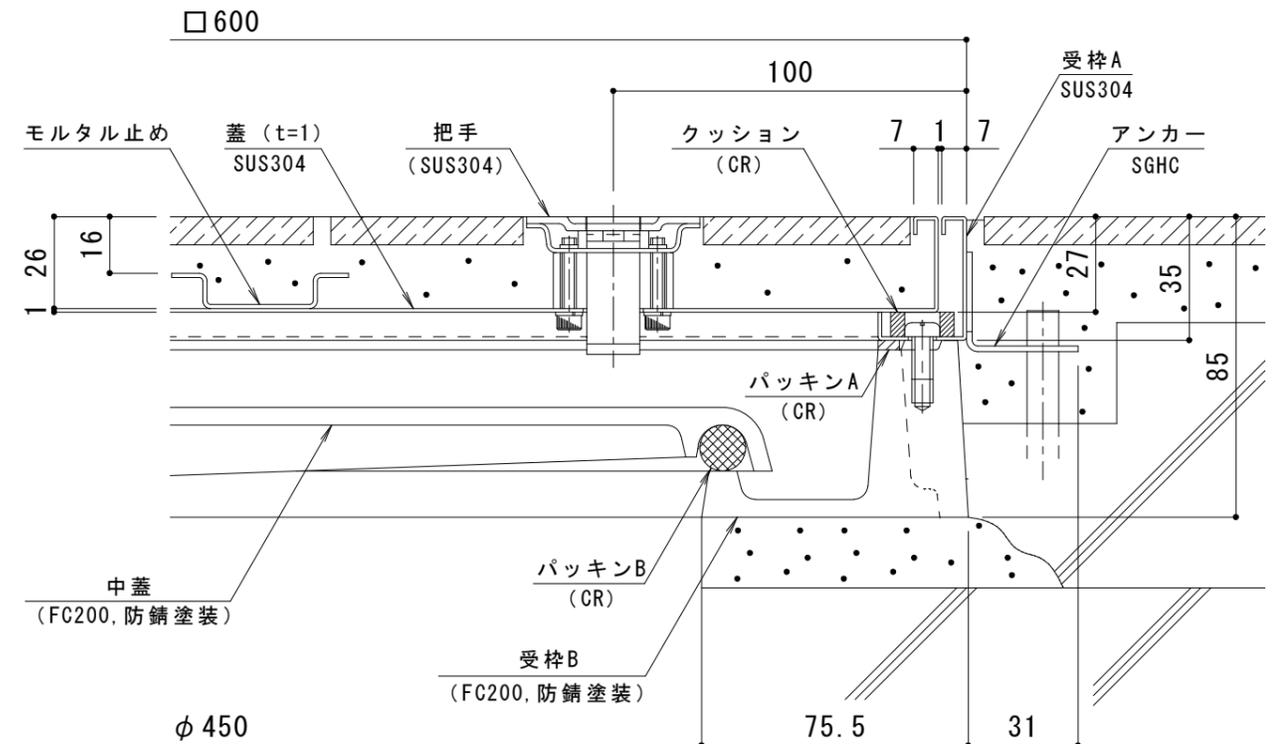


断面詳細図 S = 1 : 2

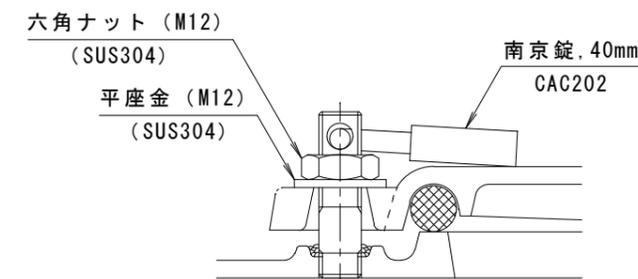

A-A断面図 S = 1 : 2

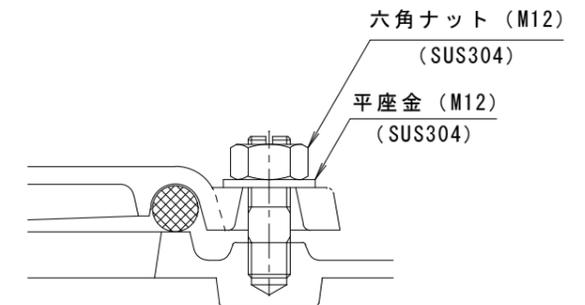

B-B断面図 S = 1 : 2

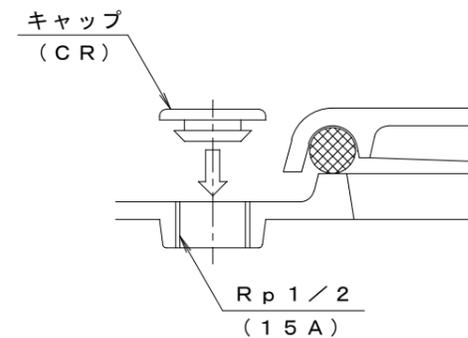

C-C断面図 S = 1 : 2

※適用荷重：歩行用 (3,500N/m<sup>2</sup>)  
 ※仕上げ材充填時蓋質量：約23kg

訂 正	年・月・日	内	容	製図	検図	工事名称	製図	検図	作成年月日	カネノウ株式会社 縮尺 1:5, 1:2 図番 3RH5844
	・					図面名称 フローアハッチ 充填用 (充填深さ: 16mm) 屋内用 密閉形 (防水・防臭形) ステンレス製 施錠式 二重蓋 (中蓋: 鋳鉄製) MSXW-M-4560	安部 崇	石川文和		