



断面図 S = 1 : 3

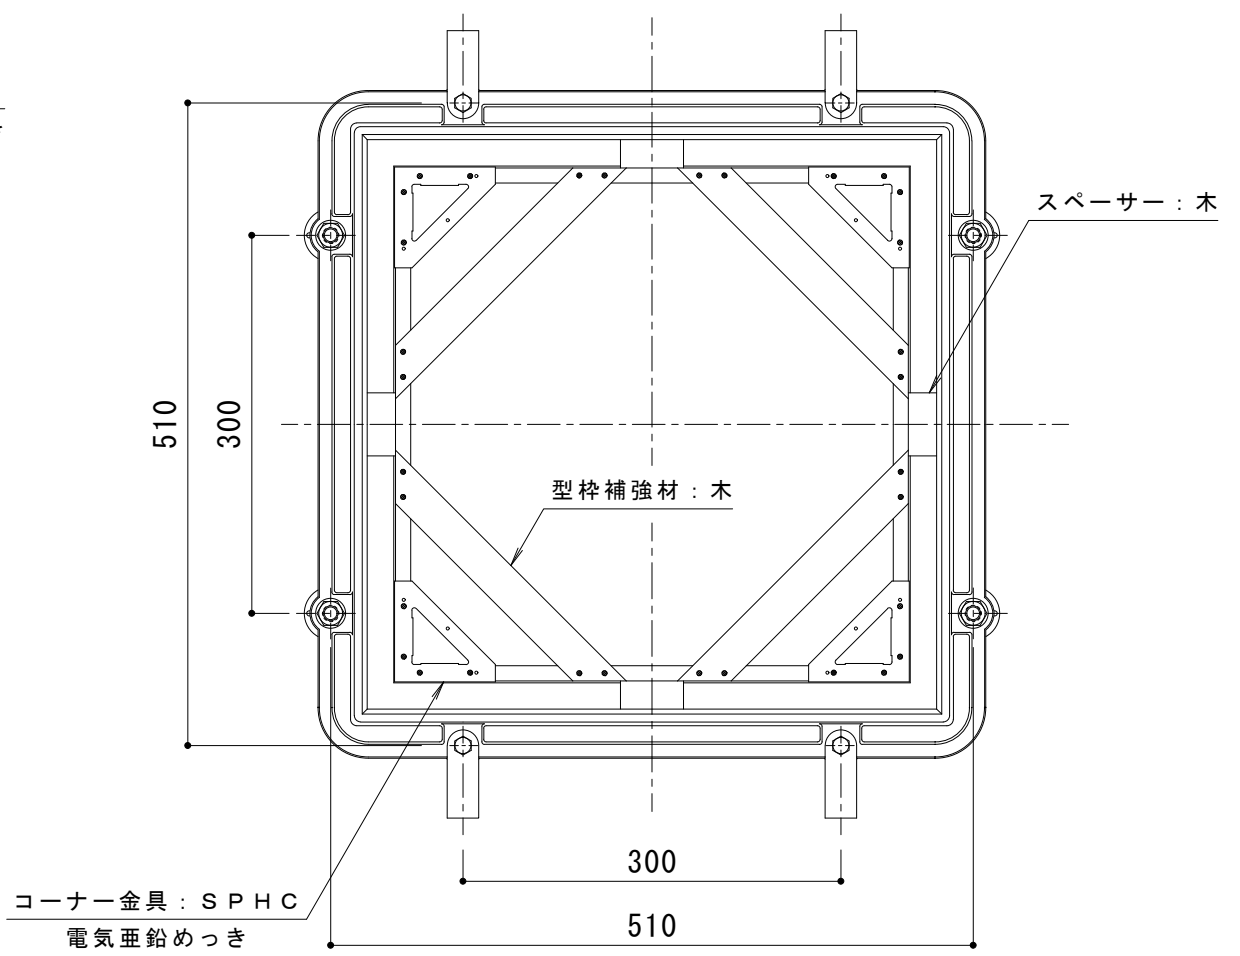

平面図 S = 1 : 6

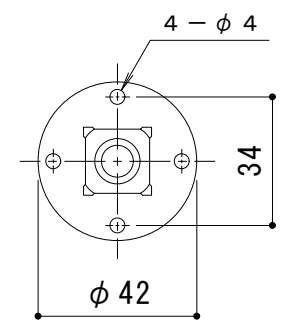

ベースプレート平面図 S = 1 : 2

※この図面は、MRKS-450にセットしたRSV-11を示します。

※C寸法をご指示下さい。

訂 正	年・月・日	内 容	製 図	検 図	工事名称	製 図	検 図	作成年月日	カネソウ株式会社
	・				図面名称 カラー舗装鉄蓋用打込金具 RSV-11-450 C=ご指示ください	清水文捺	稲垣貴久	縮尺 図 示	