




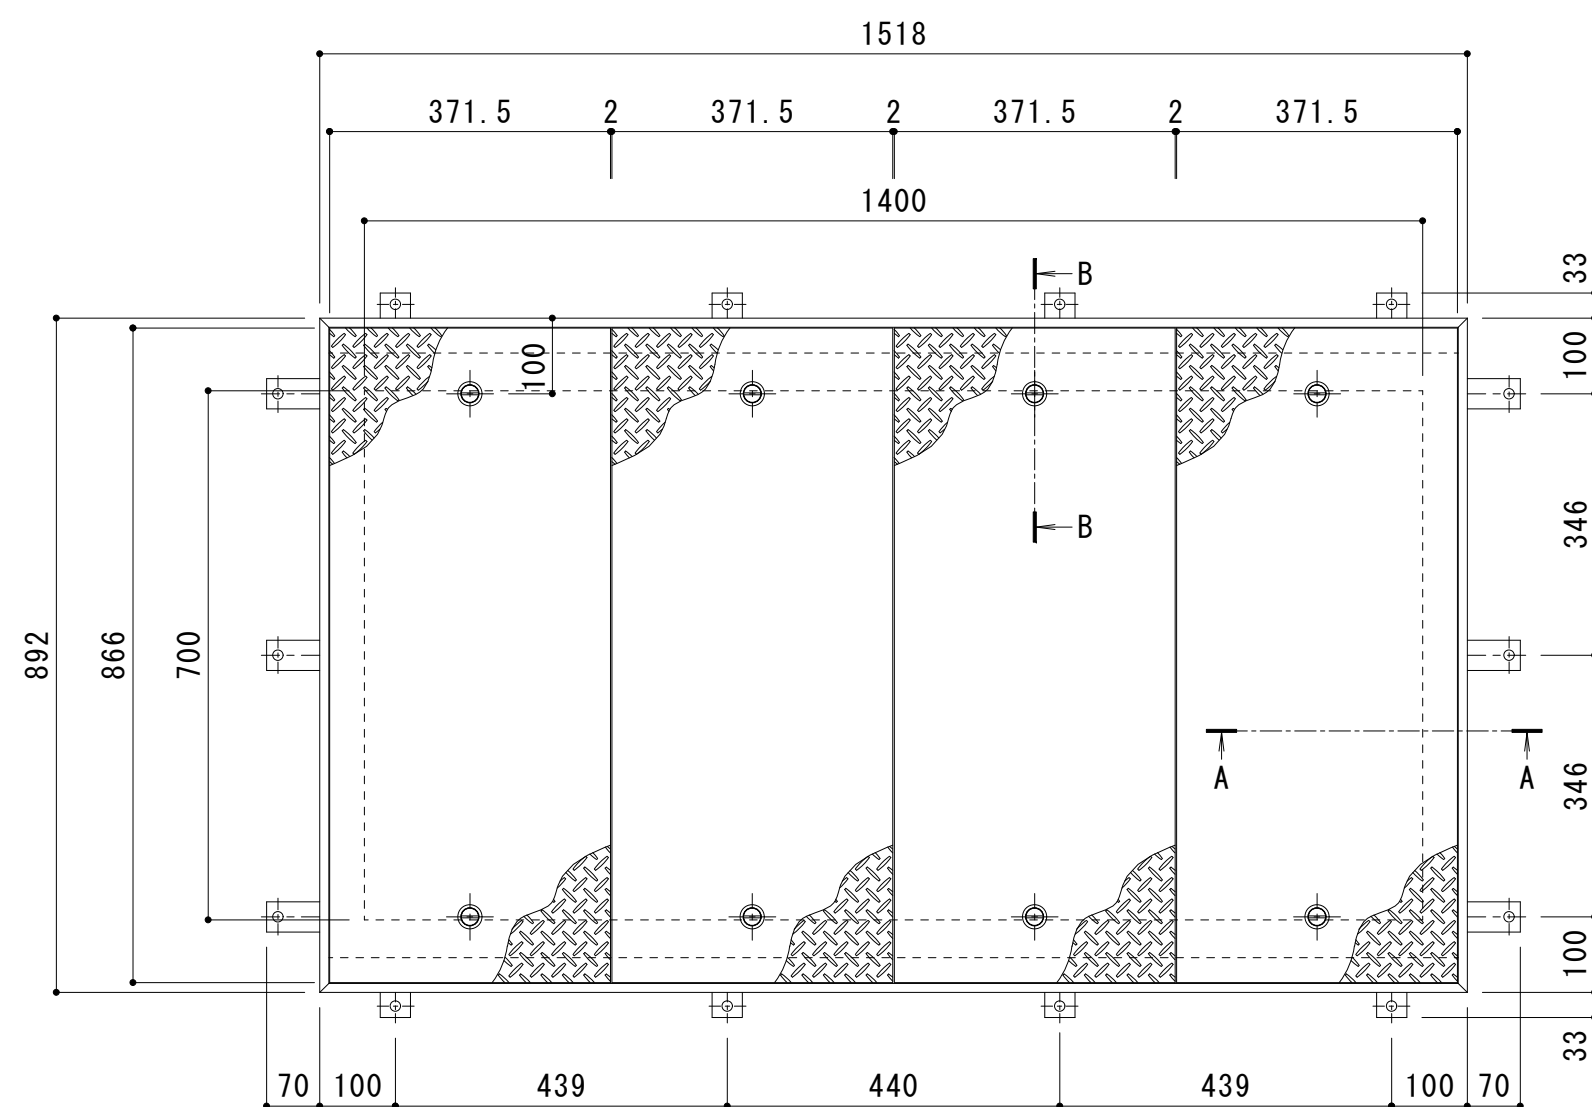

平面詳細図 S = 1 : 1 0

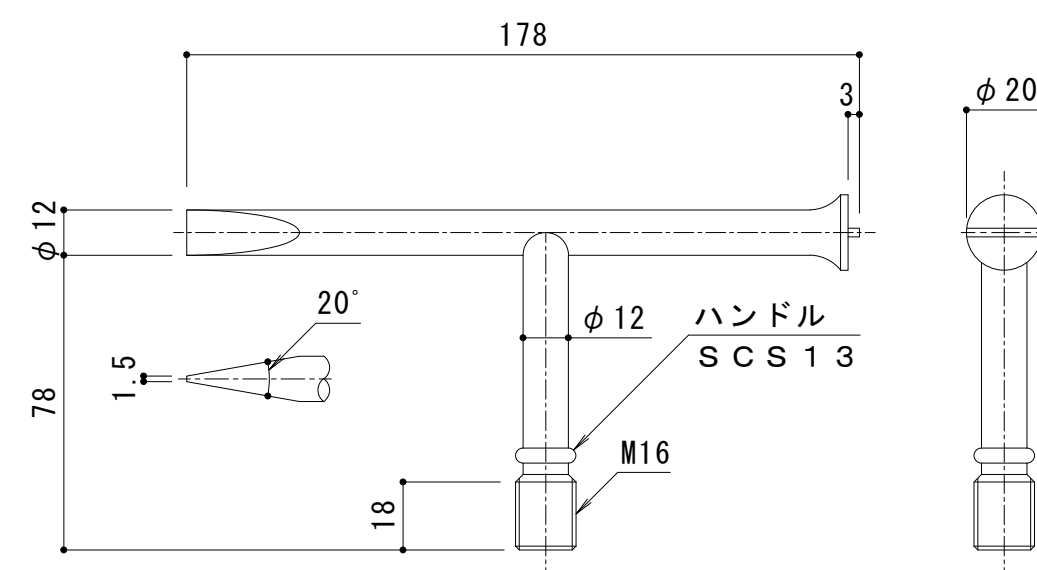


別売部品  
開閉ハンドル詳細図 S = 1 : 2  
K-1 a 型 (2 本/組)

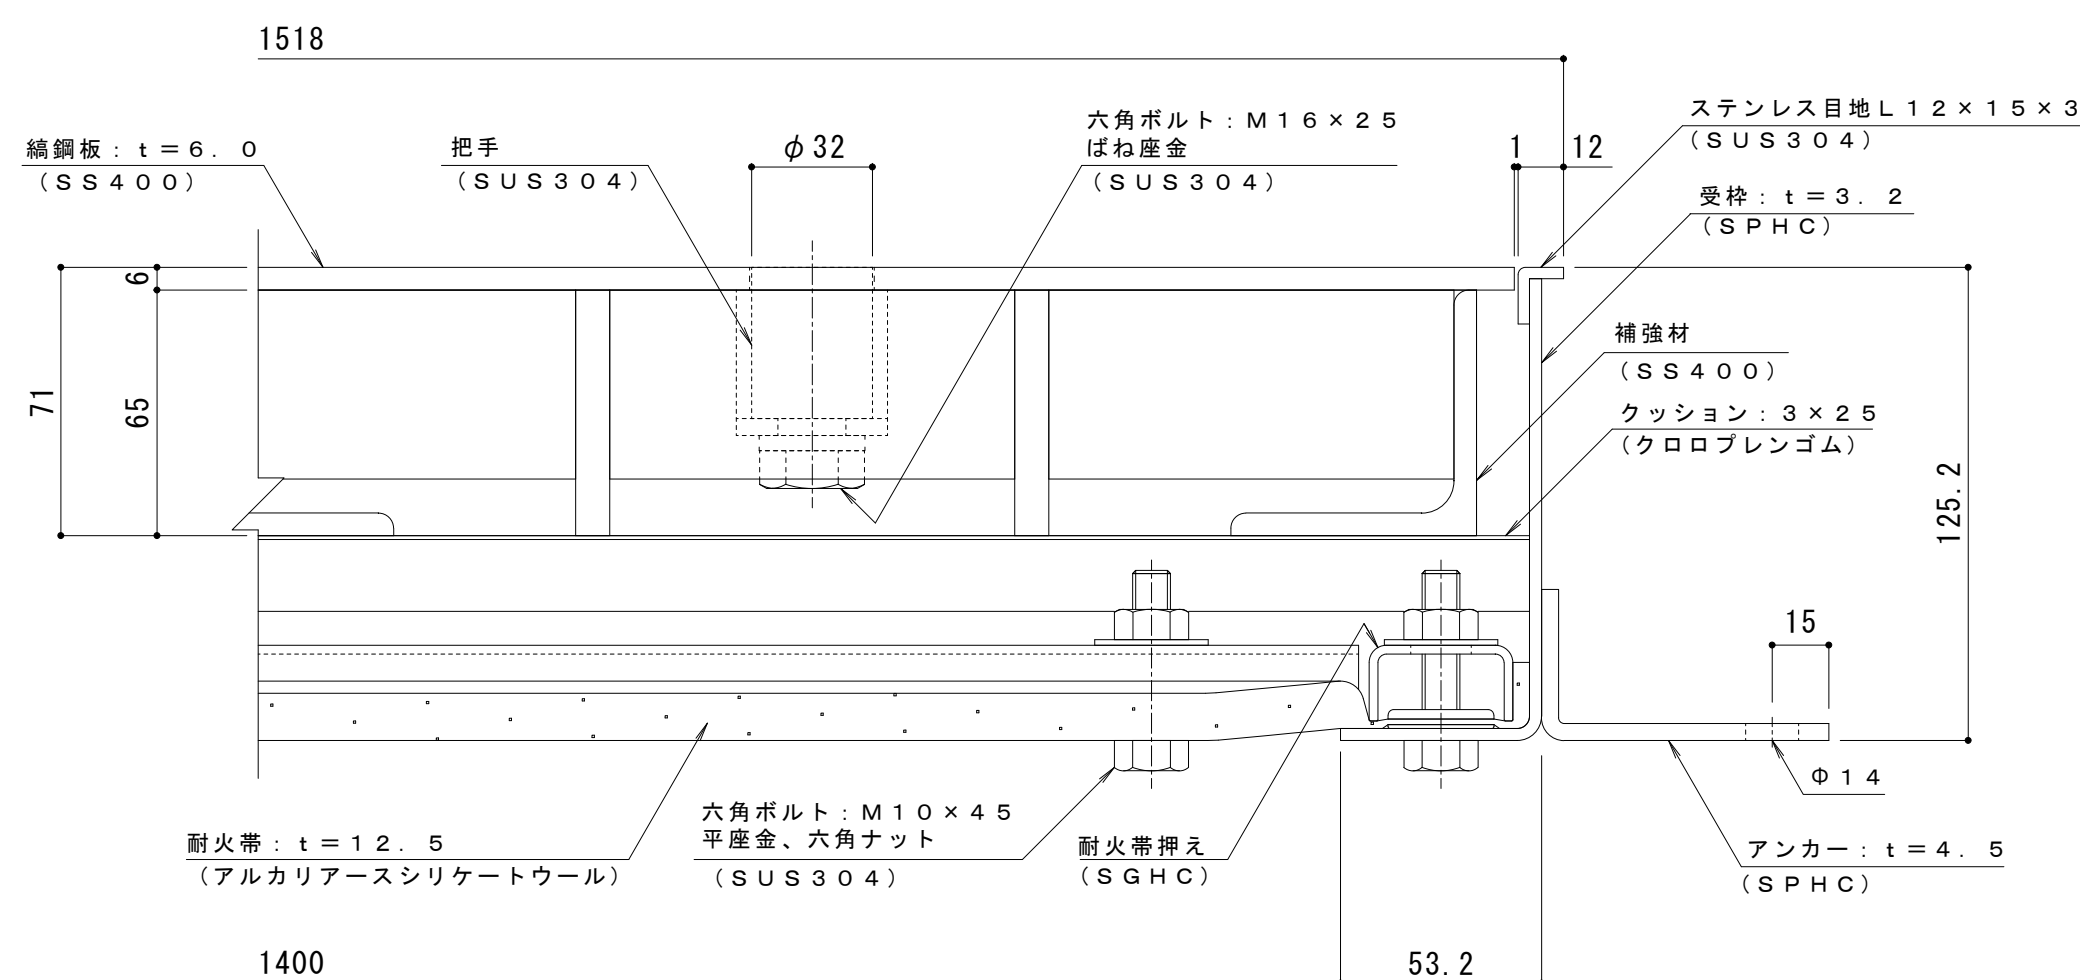

A-A断面詳細図 S = 1 : 2

表面処理：下塗り＋焼付塗装（色：ダークブラウン）（但し目地、把手、パッキン、クッション材を除く）

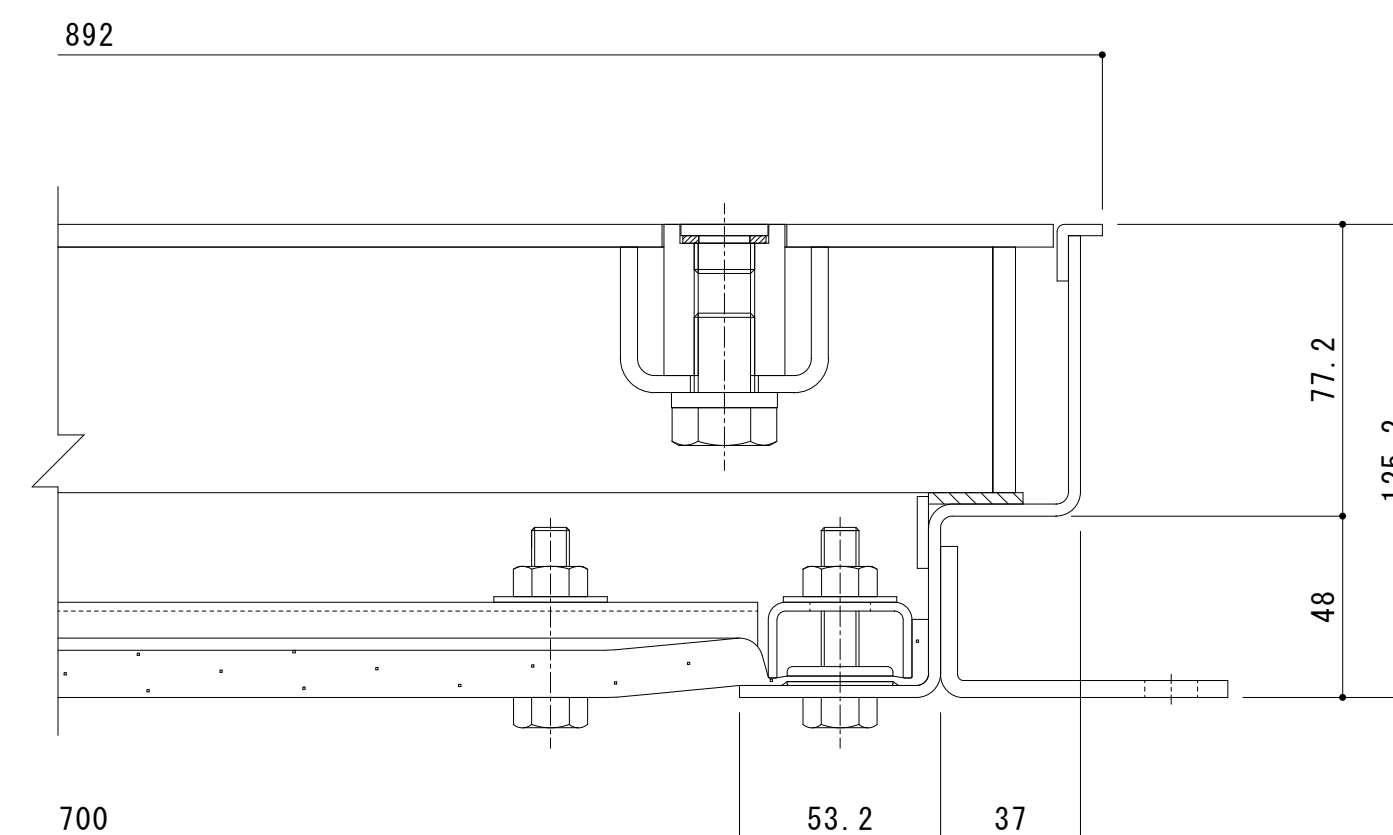

B-B断面詳細図 S = 1 : 2

| 耐火性能・強度性能・質量    |                                                                          |
|-----------------|--------------------------------------------------------------------------|
| 要求性能            | 1 時間の遮炎性能<br>(建築基準法 1 1 2 条 1 項「特定防火設備」に相当)                              |
| マシンハッチの耐火性能について | 建築基準法・消防法上、建物のマシンハッチ部(床開口部)の耐火性能については規定がありません。<br>当社独自の試験により性能を確認しております。 |
| 強度              | T-14：総重量14,000kgfまでの車両の乗り入れが可能                                           |
| 主な設置場所          | 車道以外で、車両が走行することはまれで、走行することがあっても一時的な通過などで低速で走行するよ<br>うな、車両が乗り入れる可能性のある建物内 |
| 後輪一輪荷重          | 54.9kN (5,600kgf)                                                        |
| 衝撃係数            | 0                                                                        |
| 荷重条件            | 載荷板寸法：200×500 mm                                                         |
| 許容応力            | 約235N/mm <sup>2</sup>                                                    |
| 質量              | 186kg/組                                                                  |
| 蓋質量             | 約37kg/枚                                                                  |

|        |       |     |     |     |     |                                  |      |      |            |          |
|--------|-------|-----|-----|-----|-----|----------------------------------|------|------|------------|----------|
| 訂<br>正 | 年・月・日 | 内 容 | 製 図 | 検 図 | 備 考 | 工事名称                             | 製 図  | 検 図  | 作成年月日      | カネノウ株式会社 |
|        | ・     |     |     |     |     | 図面名称                             | 清田隼人 | 石川文和 | 2024.12.12 |          |
|        | ・     |     |     |     |     | 1 時間遮炎 縞鋼板蓋 屋内用 一般形スチール製 ステンレス目地 |      |      | 縮尺         | 図 番      |
|        | ・     |     |     |     |     | マシンハッチ S-14EC-700×1400-L         |      |      | 図 示        | 2RH7899  |