




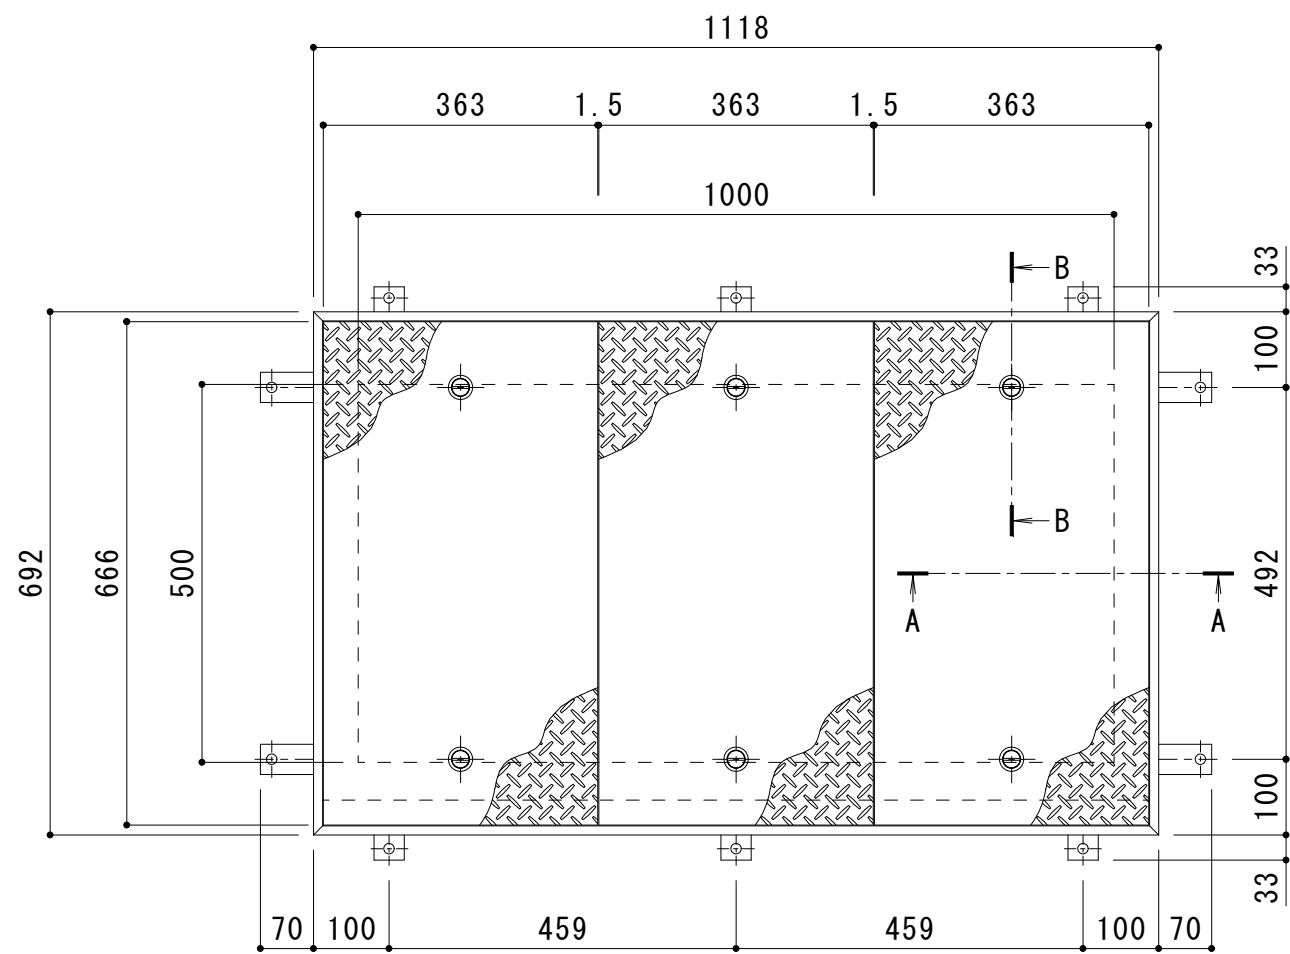

平面詳細図 S = 1 : 1.0

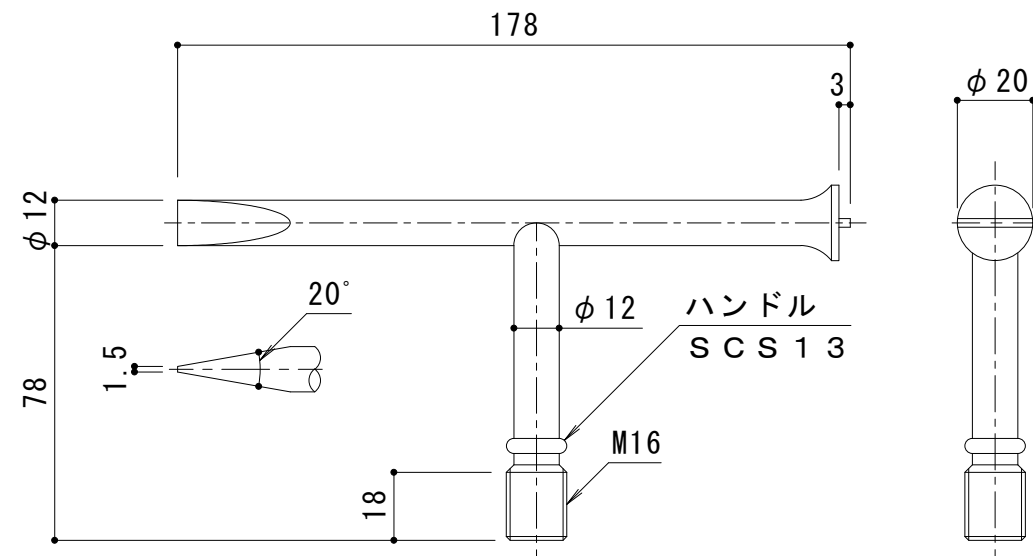


開閉ハンドル詳細図 S = 1 : 2
K-1a型 (2本/組)

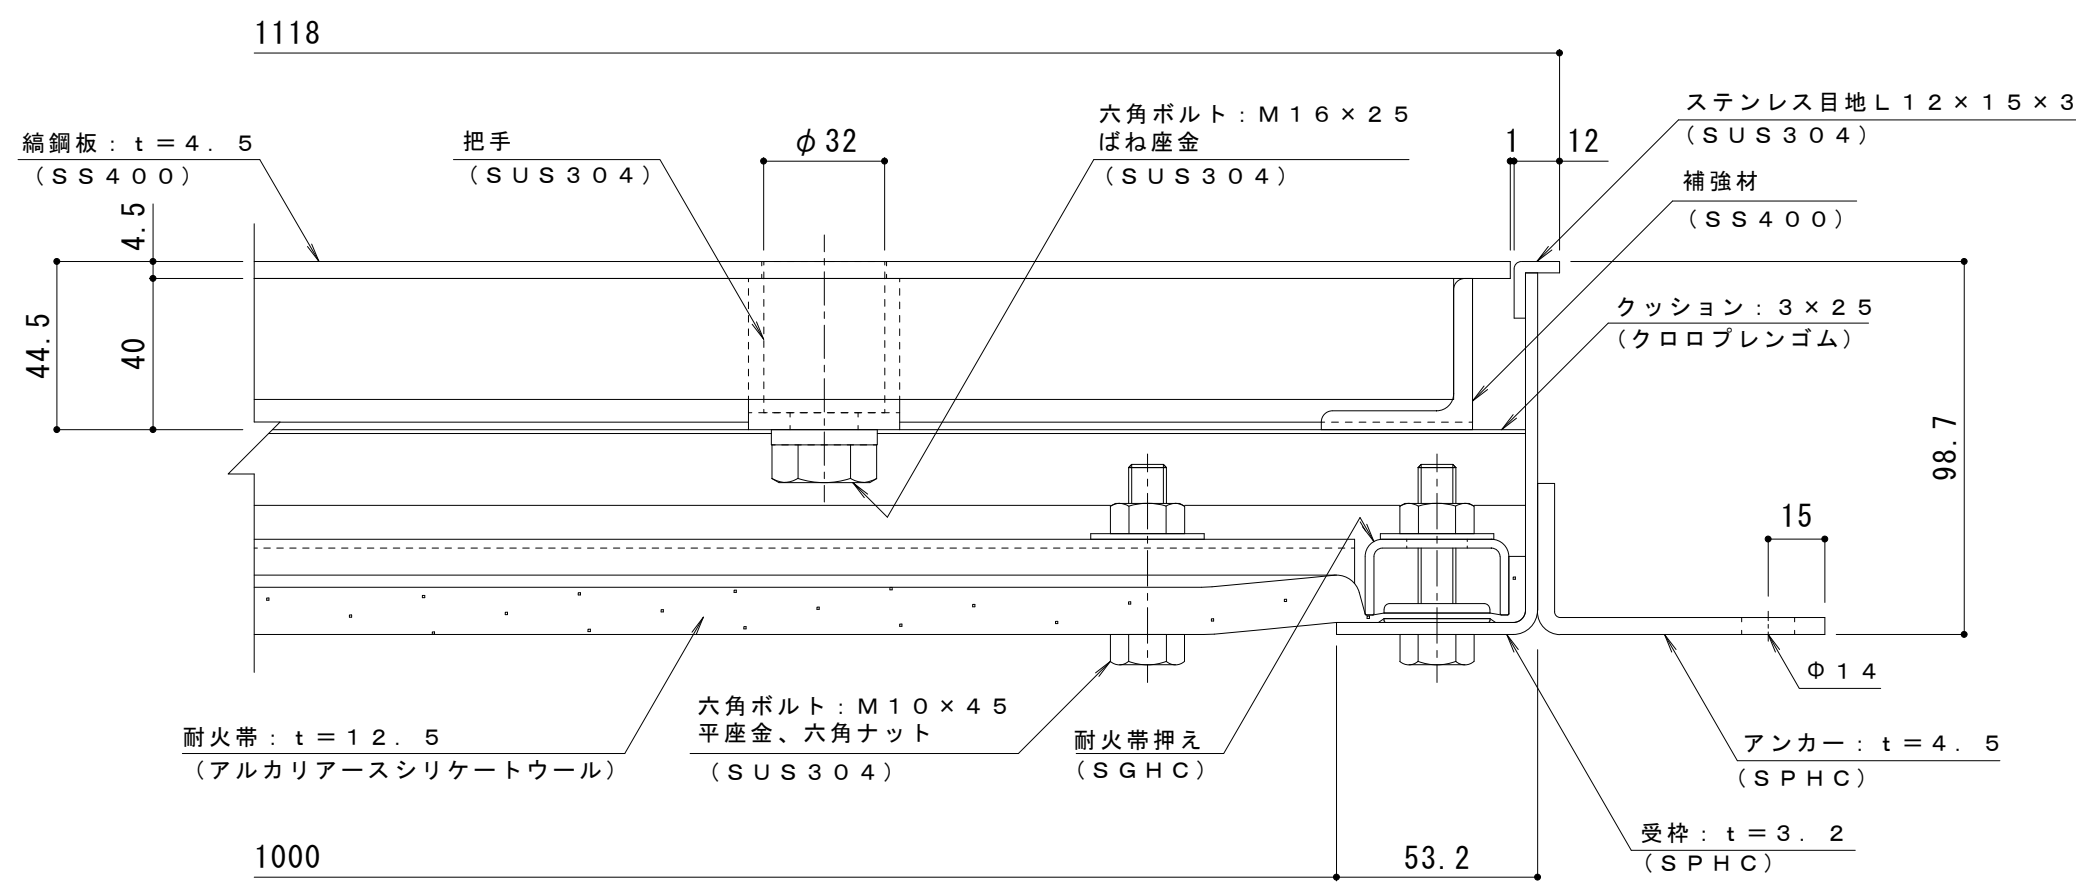

A-A断面詳細図 S = 1 : 2

表面処理：下塗り＋焼付塗装（但し目地、把手、パッキン、クッション材を除く）

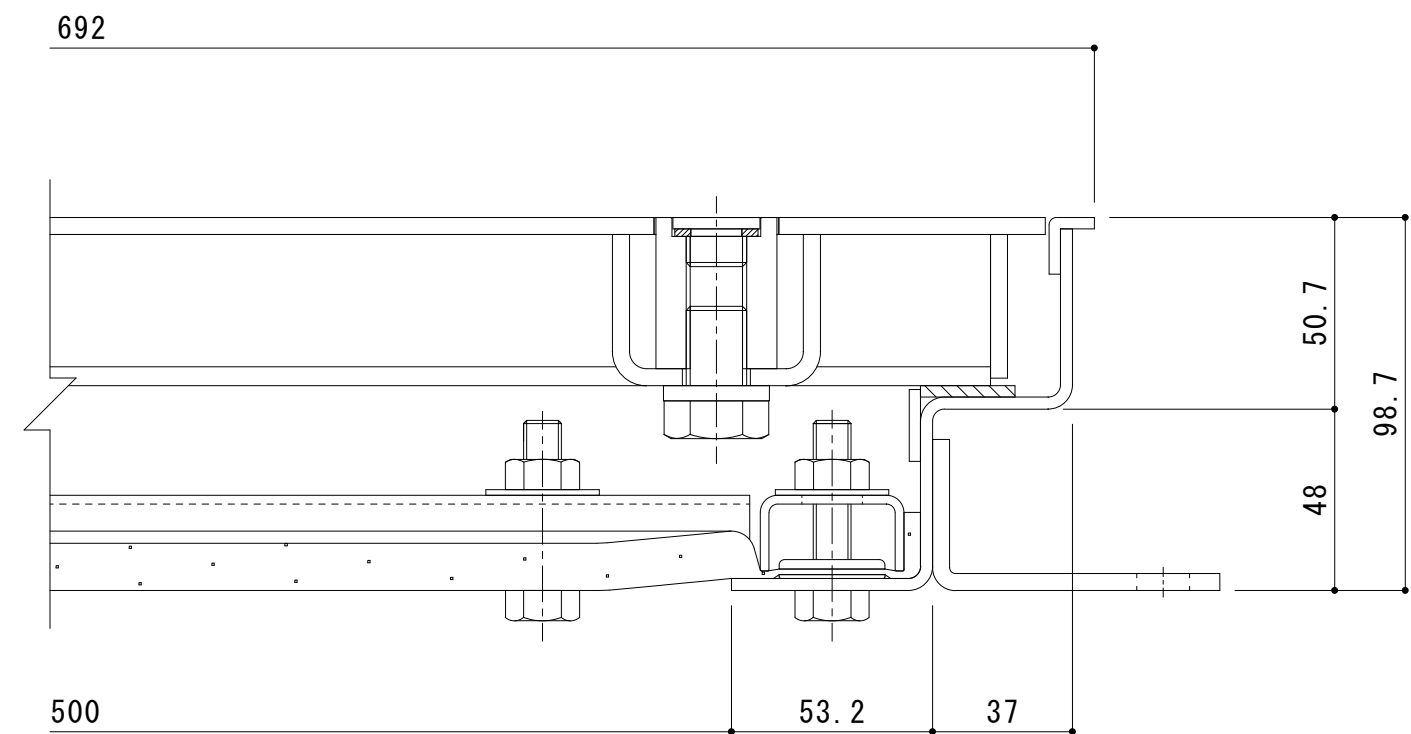

B-B断面詳細図 S = 1 : 2

耐火性能・強度性能・質量	
要求性能	1時間の遮炎性能 (建築基準法112条1項「特定防火設備」に相当)
マシンハッチの耐火性能について	建築基準法・消防法上、建物のマシンハッチ部（床開口部）の耐火性能については規定がありません。 当社独自の試験により性能を確認しております。
強度	歩行用
主な設置場所	建物内、建物敷地内で車両の乗り入れが無く、人が通行する場所。
荷重	3,500N/m ²
許容応力	約235N/mm ²
許容たわみ量	L/300以下
質量	70kg/組
蓋質量	約15kg/枚

訂正	年・月・日	内 容	製 図	検 図	備 考	工事名称	製 図	検 図	作成年月日	カネノウ株式会社 2RH8085
	・					図面名称	清田隼人	大須賀豊	2026.4.22	
	・					1時間遮炎 スチール製 鋼鋼板蓋 屋内用 一般形 マシンハッチ S-1EC-500×1000-L			縮尺 図 示	