




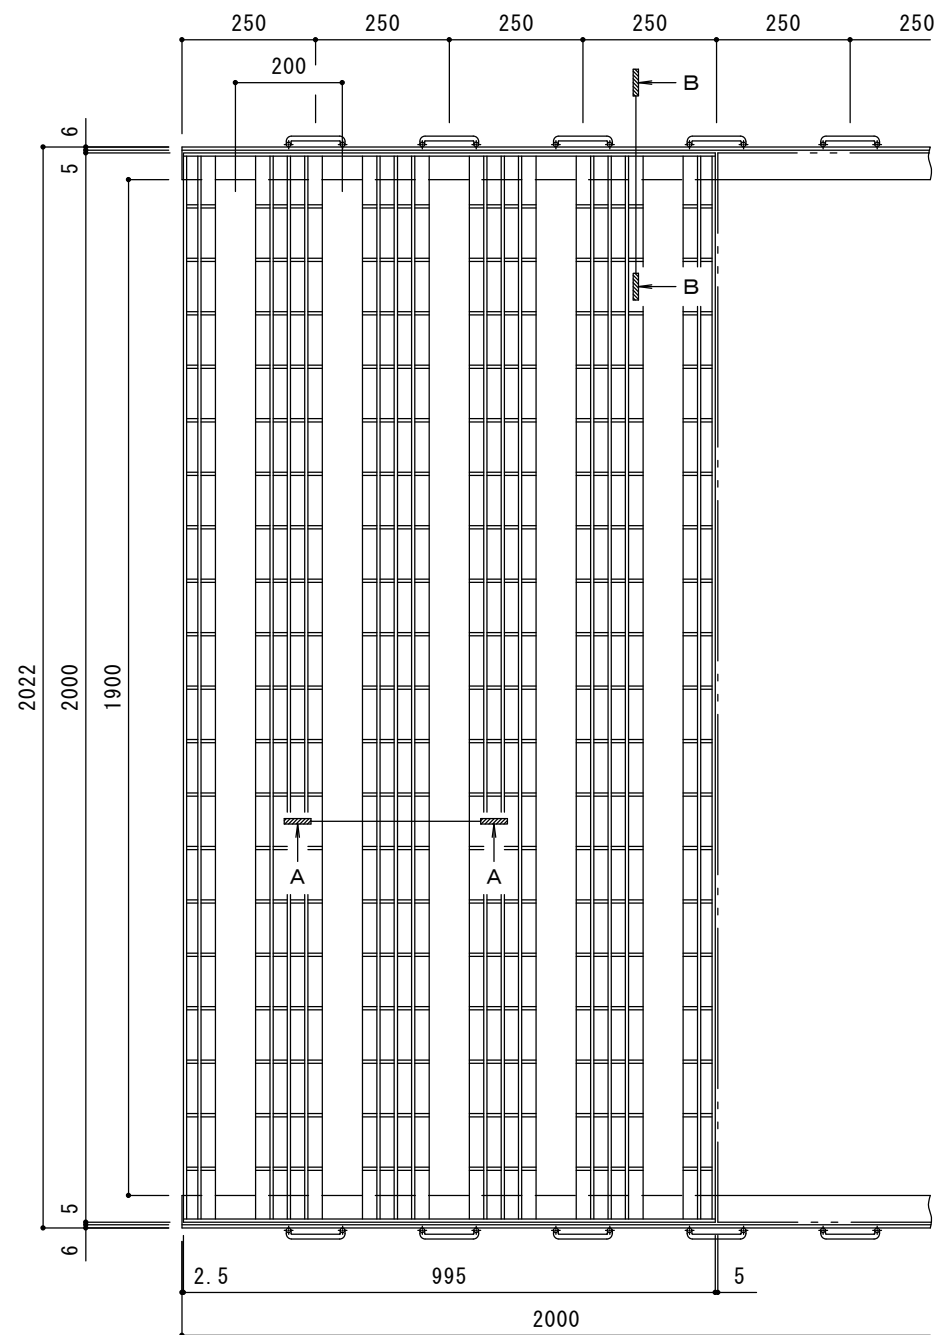


平面図 S = 1 : 10

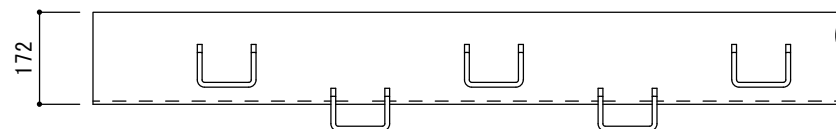

受枠側面図 S = 1 : 10

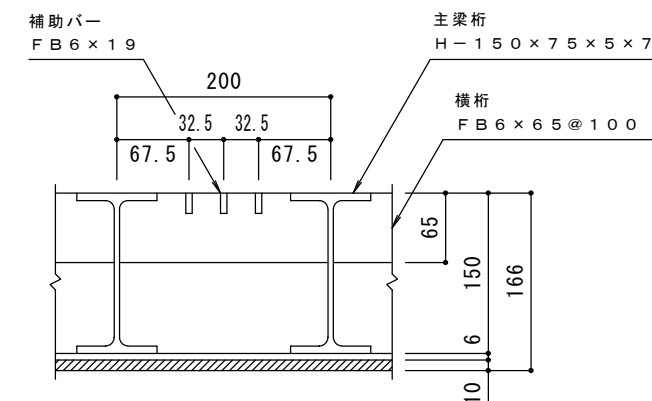

A-A 断面図 S = 1 : 5

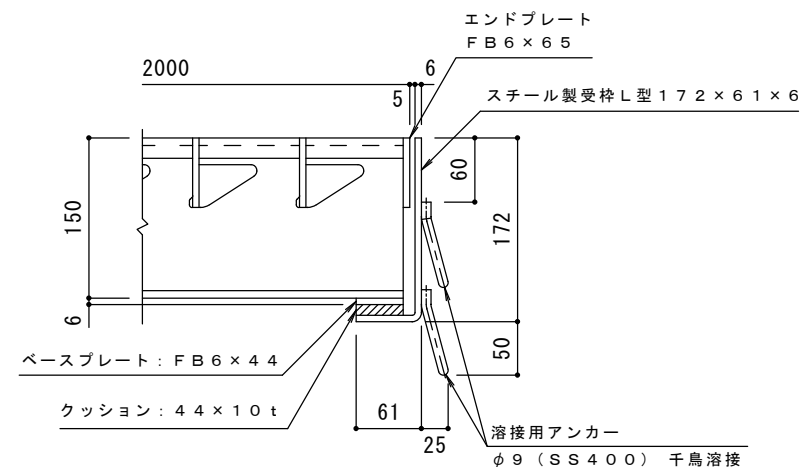

B-B 断面図 S = 1 : 5

- 仕様 ※適用荷重：T-20
スチール製グレーチング くみこ式 長スパン用 プレーンタイプ
横断溝用 SGH 20150
材質：SS400
処理：溶融亜鉛めっき
定尺：995
スチール製受枠 L型172×61×6
材質：SPHC
処理：樹脂系塗装
定尺：2000

訂正	年・月・日	内 容	製 図	検 図	備 考	工事名称	製 図	検 図	作成年月日	カネノウ株式会社 2 R G 5 1 7 4 5
	・ ・					図面名称 スチール製グレーチング くみこ式 長スパン用 プレーンタイプ 横断溝用 SGH 20150+L型172×61×6	樋口	渡辺 巖	縮尺 1:10, 1:5	
	・ ・								図番	