




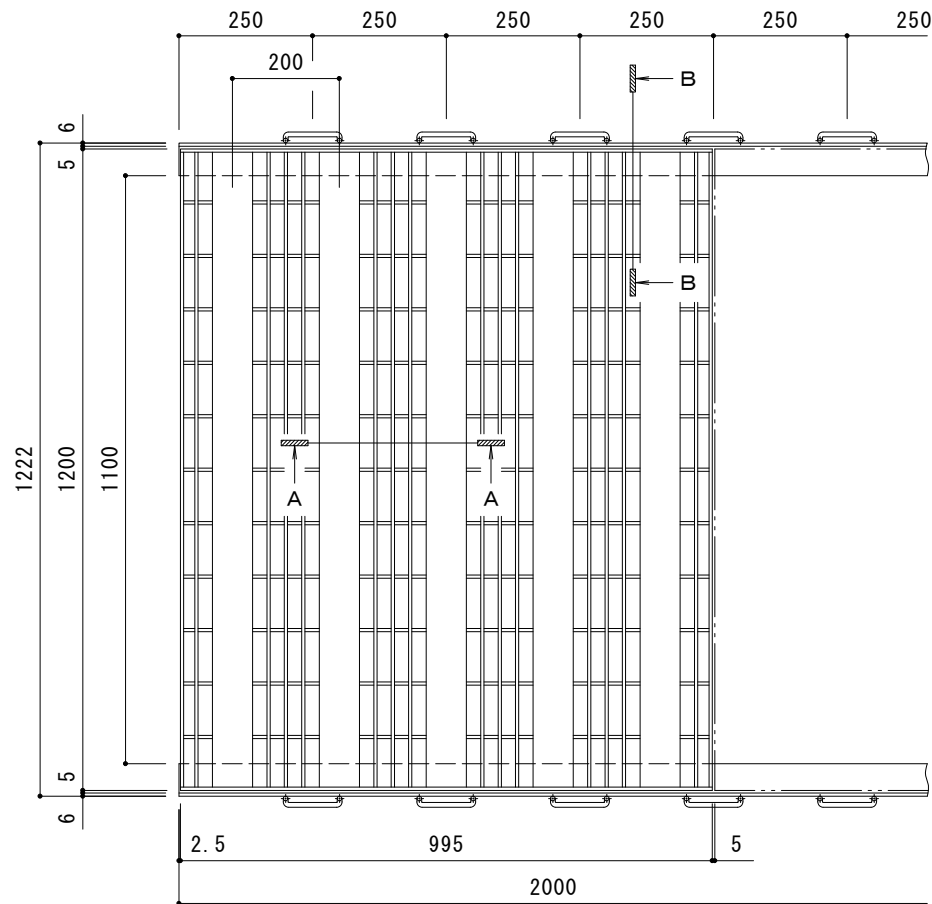

平面図 S = 1 : 10

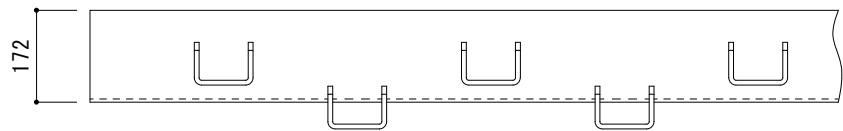


受枠側面図 S = 1 : 10

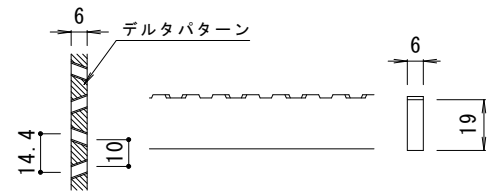


DFB 6 × 19 パー形状詳細 S = 1 : 2

※デルタパターンの配列は一定ではありません。

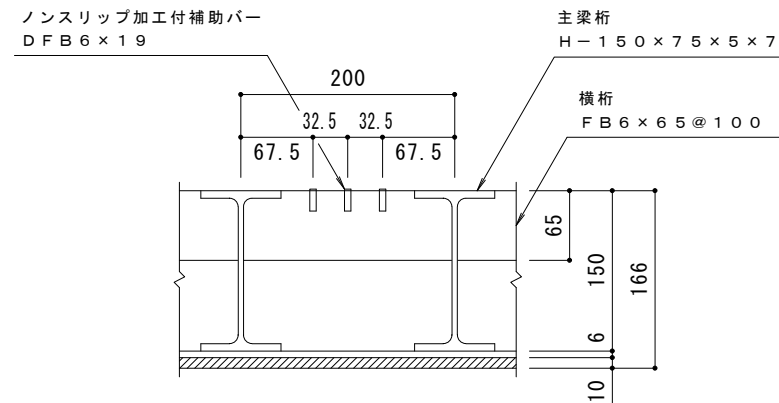

A-A 断面図 S = 1 : 5

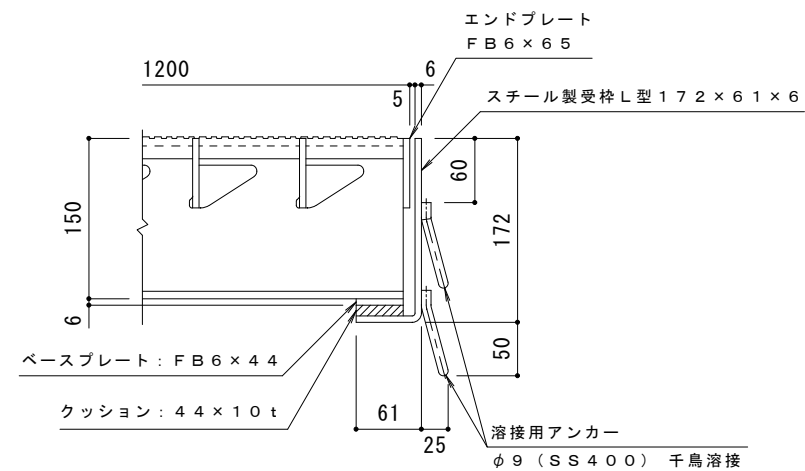

B-B 断面図 S = 1 : 5

仕様 ※適用荷重：T-25，T-20
スチール製グレーチング くみこ式 長スパン用 滑り止め模様付
横断溝用 SGH-X 12150
材質：SS400
処理：溶融亜鉛めっき
定尺：995
スチール製受枠 L型 172×61×6
材質：SPHC
処理：樹脂系塗装
定尺：2000

訂正	年・月・日	内 容	製 図	検 図	備 考	工事名称	製 図	検 図	作成年月日	カネノウ株式会社 2 R G 5 1 7 5 8
	・					図面名称	樋口	渡辺 巖	縮尺	
	・					SGH-X 12150+L型 172×61×6			1:10, 1:5	