



縦断方向（側溝方向）

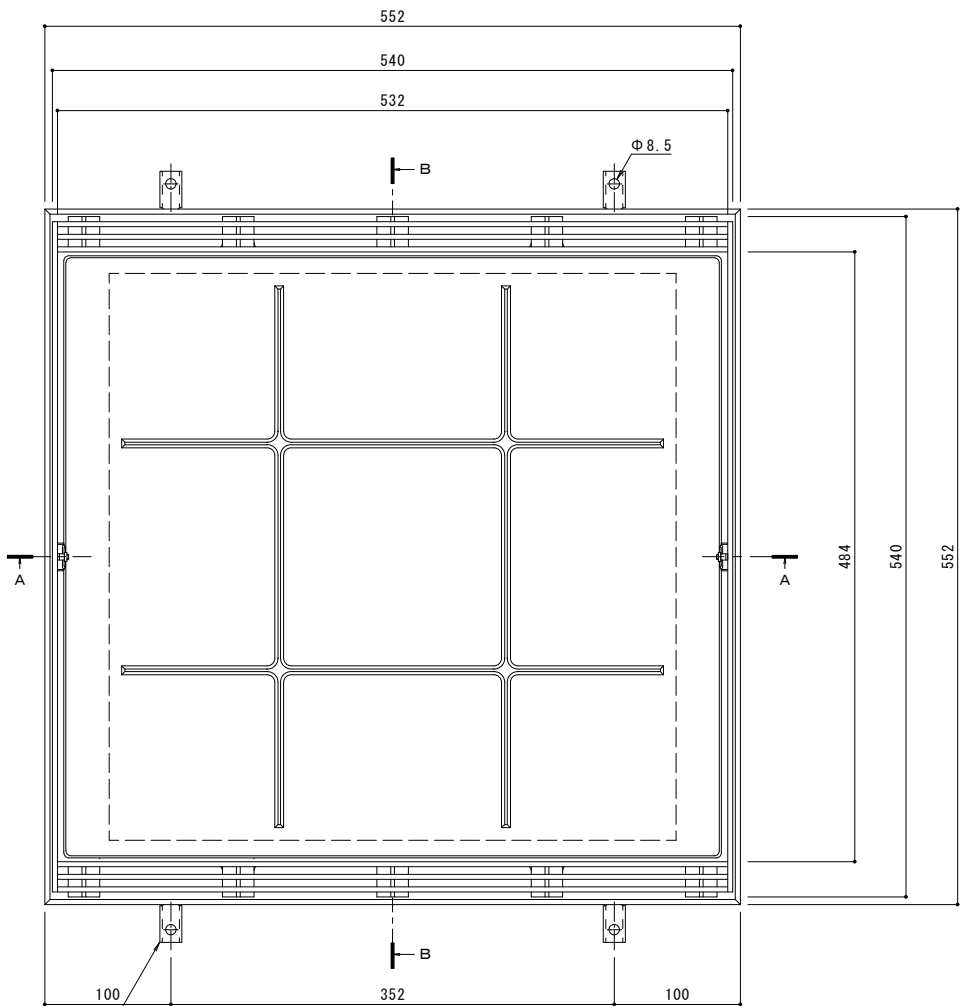

回転アンカー：t＝2.0
SECC


平面図 S＝1：3
※平面図は舗装材を省略。

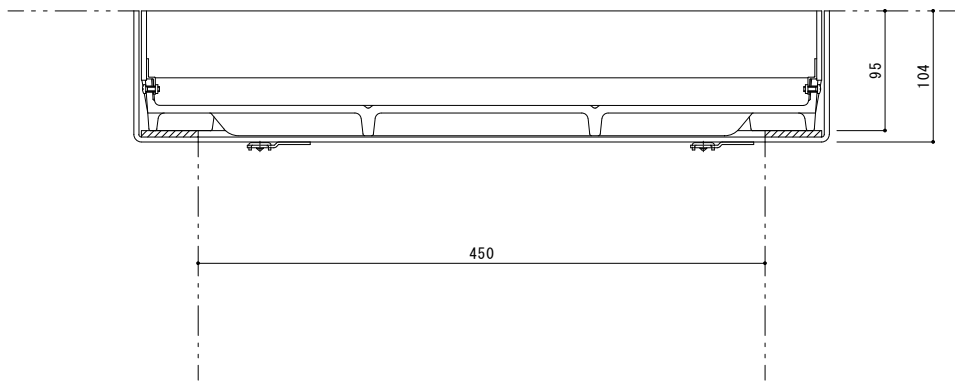


A－A断面図 S＝1：3
※A－A断面図は舗装材を省略。

名称	ステンレス目地付 鋳鉄製蓋 集水柵用 インターロッキングブロック用 充填深さ75mm ステンレス製受枠 クッション材付
蓋	ねずみ鋳鉄製 FCD500 樹脂系塗装
	充填深さ 75mm
	寸法 幅540×長さ540×高さ95
	蓋質量 31kg/枚
	舗装材充填時の蓋質量 約81kg/枚
目地	ステンレス製 SUS304
	すきま 6mm
受枠	ステンレス製 クッション材付 寸法 幅552×長さ552×高さ104 ※アンカーを回転・変形させることで境界部・壁際用として使用できます。
品番	カネソウ カラー舗装用みぞ蓋 SIW-14-450 (P=10)

強度性能	
強度	T-14：後輪1輪荷重54.9kN(5,600kgf) 総重量14トンまでの車両が通行可能
主な使用場所	建物内、建物敷地内、公園敷地内、 車道以外で車両の乗り入れる可能性のある場所
車両進行方向	縦断方向（側溝方向）
衝撃係数	0.1
荷重	54.9kN
後輪接地面積	200×500 mm

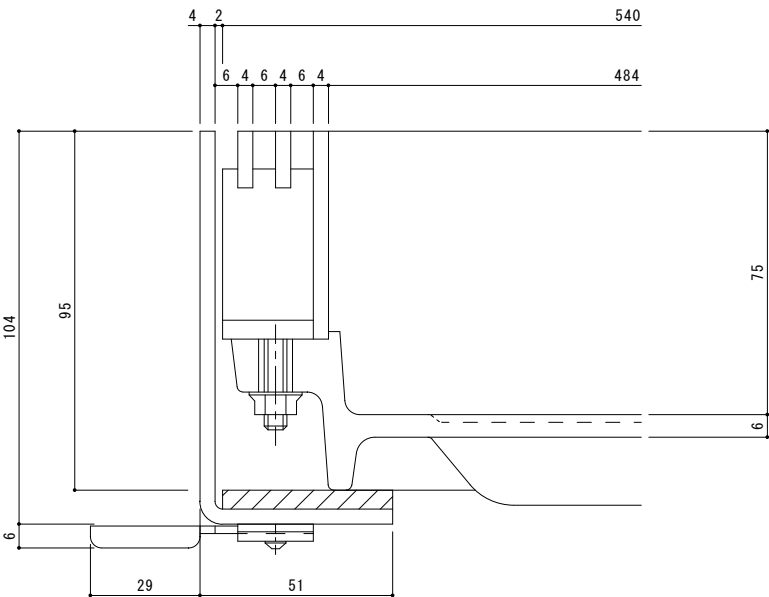

目地詳細図 S＝1：1

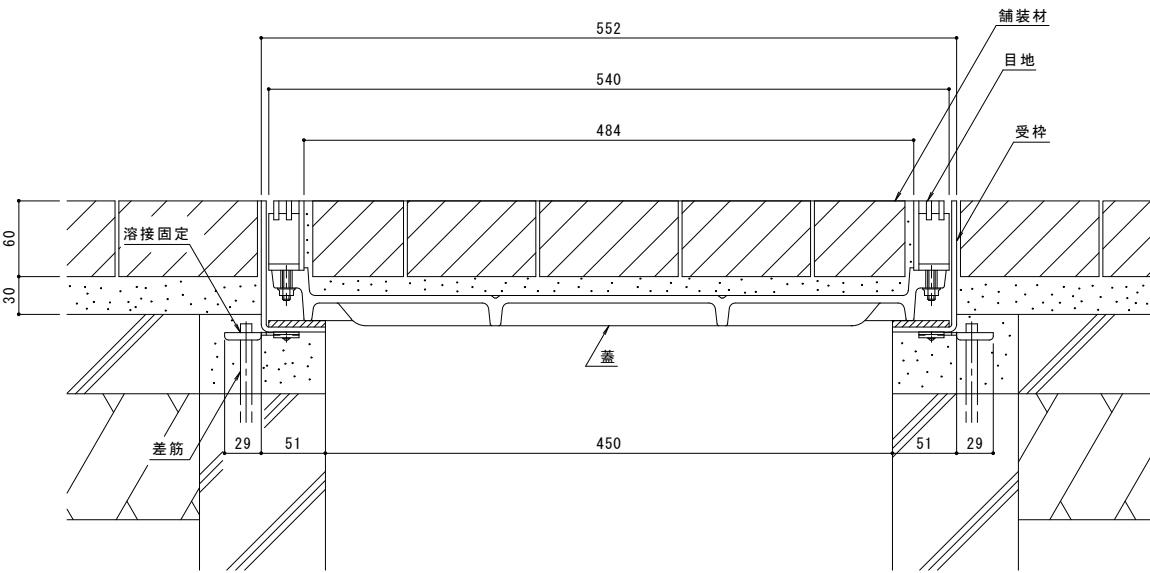

B－B断面図 S＝1：3
(納まり図)

訂 正	年・月・日	内 容	製 図 検 図	年・月・日	内 容	製 図 検 図 備 考	工事名称	製 図	検 図	作成年月日	カネソウ株式会社
	・			・			図面名称	酒井ひと美	松崎裕一	縮尺	
	・			・			ステンレス目地付 鋳鉄製蓋 集水柵用 インターロッキングブロック用 充填深さ75mm SIW-14-450 (P=10) ステンレス製受枠 クッション材付 TL95P	図 示		図番	
											1RS17839