



縦断方向（側溝方向）

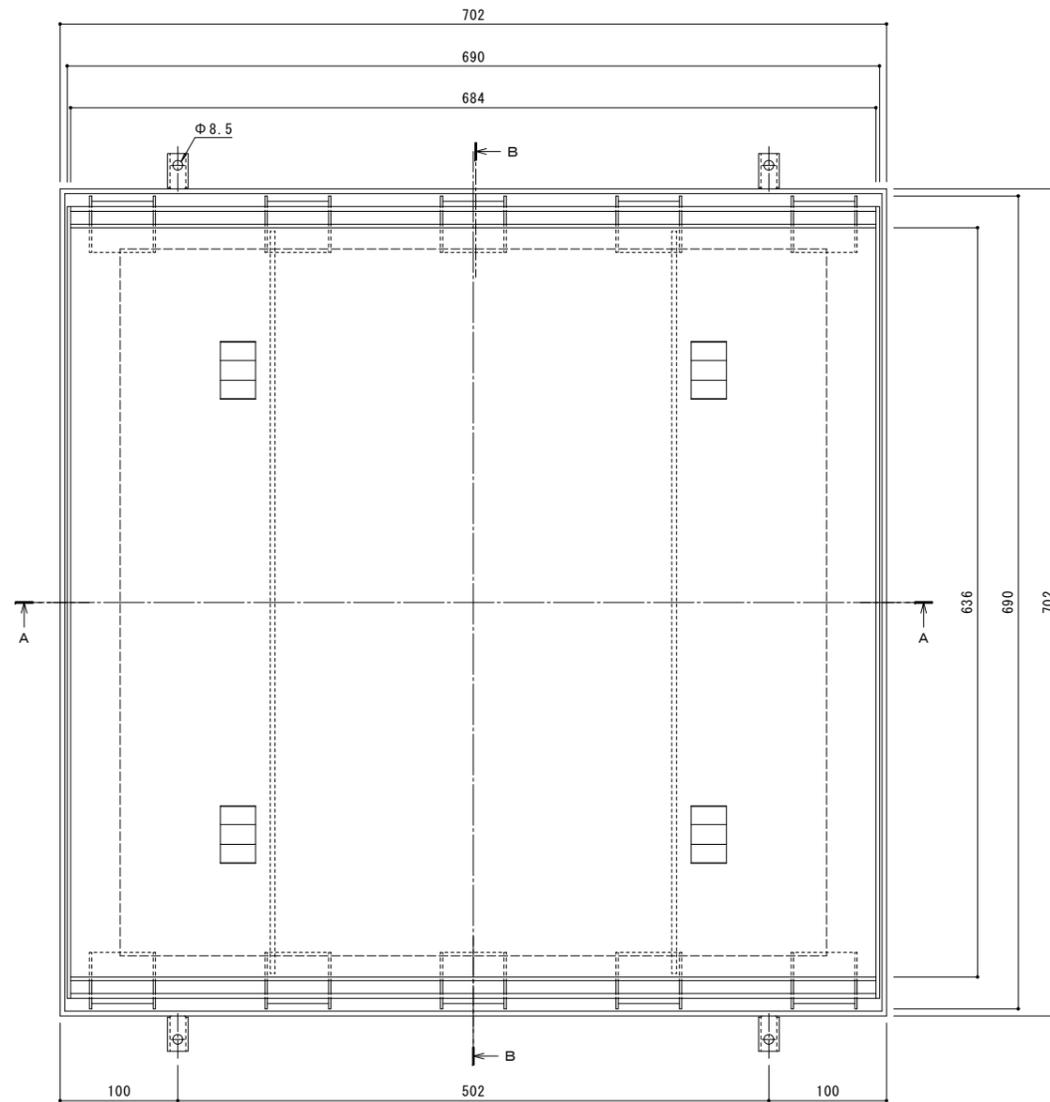

平面図 S = 1 : 3

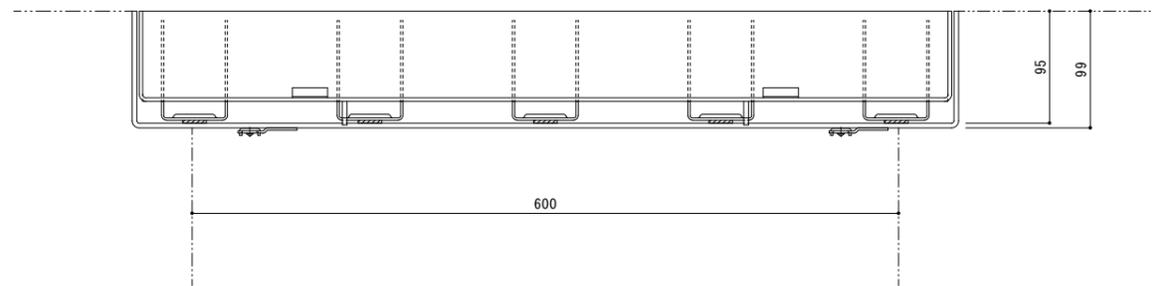


A-A断面図 S = 1 : 3


※A-A断面図は舗装材を省略。

名称	ステンレス製 集水樹用 インターロッキングブロック用 充填深さ65mm ステンレス製受枠 クッション材なし
蓋	ステンレス製 SUS304 充填深さ 65mm 目地すきま 11mm 寸法 幅690×長さ690×高さ95 蓋質量 18.5kg/枚 舗装材充填時の蓋質量 約94kg/枚
受枠	ステンレス製 クッション材なし 寸法 幅702×長さ702×高さ99 ※アンカーを回転・変形させることで境界部・壁際用として使用できます。
品番	カネソウ カラー舗装用みぞ蓋 SSBW-M-600 (P=15)

強度性能	
強度	歩行用：5.0kN/m <sup>2</sup> (等分布荷重) 道路橋示方書 歩道等の群集荷重
主な使用場所	歩道、建物内、犬走り
荷重	5.0kN/m <sup>2</sup>

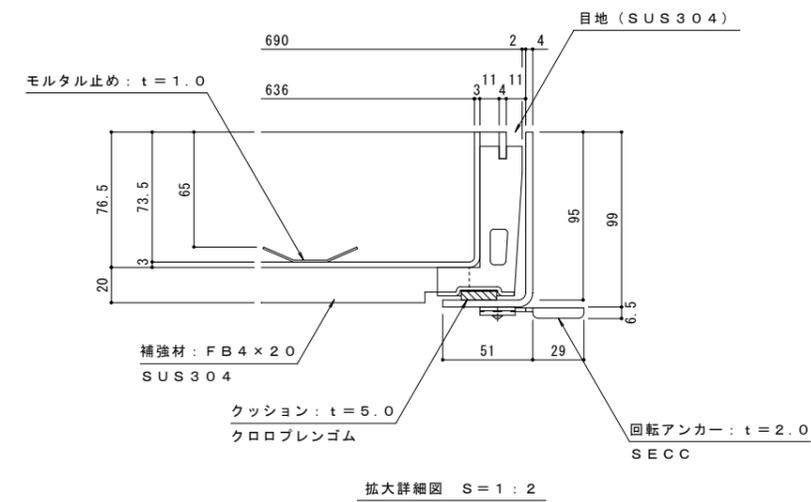

拡大詳細図 S = 1 : 2

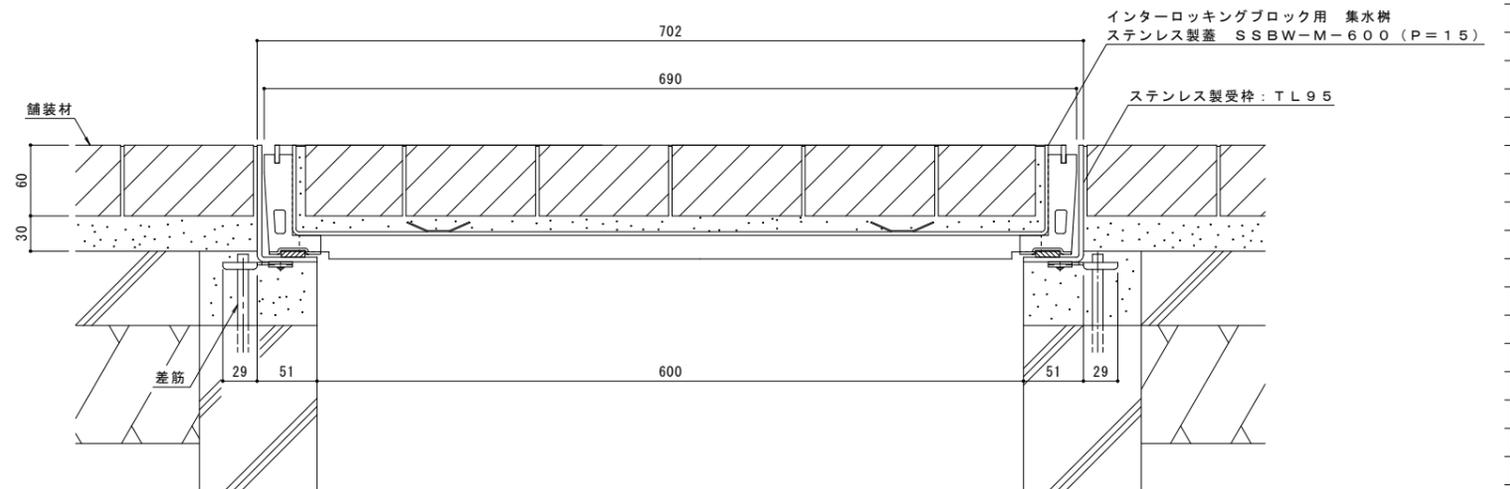

B-B断面図 S = 1 : 3

(納まり図)

年・月・日	内容	製図	検図	年・月・日	内容	製図	検図	備考
.	.	.	.	.	.	.	.	.

工事名称	ステンレス製 集水樹用 インターロッキングブロック用 充填深さ65mm SSBW-M-600 (P=15)
製図	太田亜沙美
検図	樋口佳平
作成年月日	
縮尺	図示
原簿	1RS17851

カネソウ株式会社	
1RS17851	