



縦断方向（側溝方向）

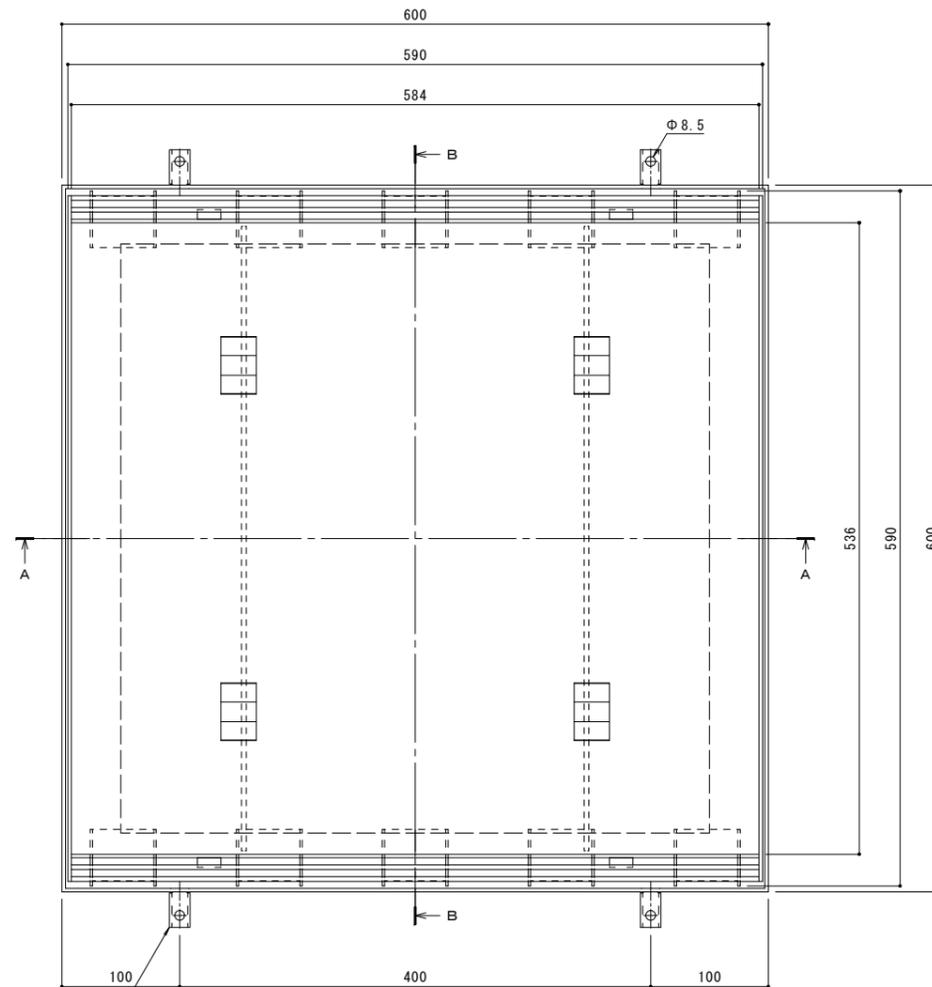

回転アンカー：t=2.0
SECC

平面図 S=1:3

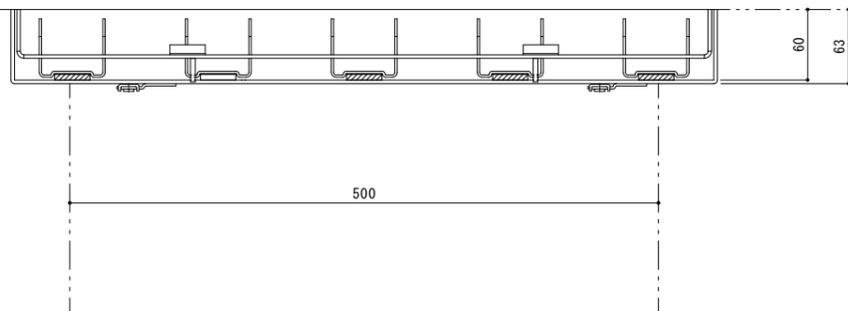


A-A断面図 S=1:3


※A-A断面図は舗装材を省略。

名称	タイル用 充填深さ30mm 集水樹用 クッション付ステンレス製蓋 ステンレス製受枠
蓋	ステンレス製 SUS304 充填深さ 30mm 目地すきま 6mm 寸法 幅590×長さ590×高さ60 蓋質量 11.7kg/枚 舗装材充填時の蓋質量 約41kg/枚
受枠	ステンレス製 寸法 幅600×長さ600×高さ63 ※アンカーを回転・変形させることで境界部・壁際用として使用できます。
品番	カネソウ カラー舗装用みぞ蓋 蓋 : SSW-M-500 (P=10) 受枠 : TL60 (四方枠)

強度性能	
強度	歩行用：5.0kN/m ² (等分布荷重) 道路橋示方書 歩道等の群集荷重
主な使用場所	歩道、建物内、犬走り
荷重	5.0kN

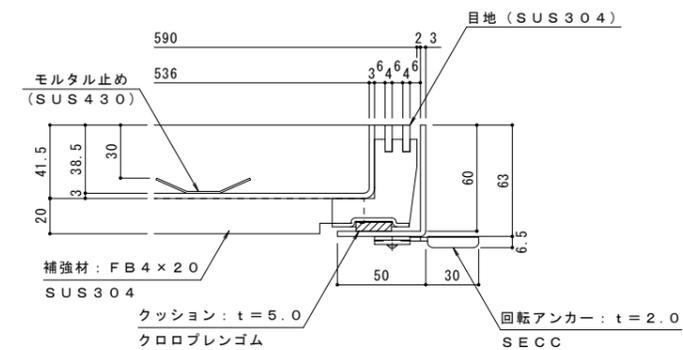

拡大詳細図 S=1:2

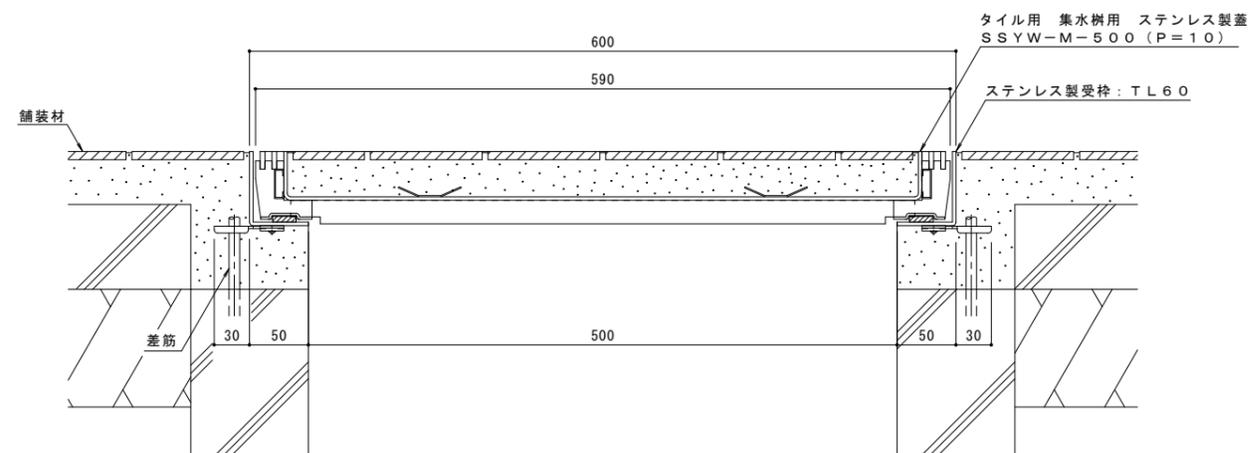

B-B断面図 S=1:3

(納まり図)

年・月・日	内容	製図	検図	年・月・日	内容	製図	検図	備考

工事名称	
図面名称	タイル用 充填深さ30mm ステンレス製 集水樹用 カラー舗装用みぞ蓋 SSW-M-500 (P=10) ステンレス製受枠 TL60 (四方枠)

製図	太田亜沙美	検図	樋口佳平	作成年月日	
縮尺	図示	図番	1RS13926		

カネソウ株式会社
1RS13926