


平面図 S = 1 : 3

A - A 断面図 S = 1 :


※ A-A 断面図は舗装材を省略

名称	タイル用 充填深さ 30mm 集水樹用 クッション付ステンレス製蓋 ステンレス製受枠
蓋	ステンレス製 SUS304
	充填深さ 30mm
	目地すきま 11mm
	寸法 幅590×長さ590×高さ60
	蓋質量 11.7kg/枚 舗装材充填時の蓋質量 約41kg/枚
受枠	ステンレス製 寸法 幅600×長さ600×高さ63 ※アンカーを回転・変形させることで境界部・壁際用として使用できます。
品番	カネソウ カラー舗装用みぞ蓋 蓋 : SSYW-M-500 (P=15) 受枠 : TL60 (四方枠)

強度性能	
強度	歩行用 : 5.0kN/m ² (等分布荷重) 道路橋示方書 歩道等の群集荷重
主な使用場所	歩道、建物内、犬走り
荷重	5.0kN

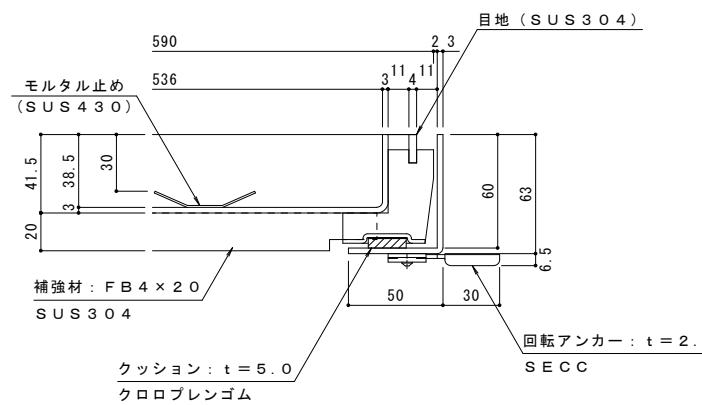

拡大詳細図 S = 1 : 2

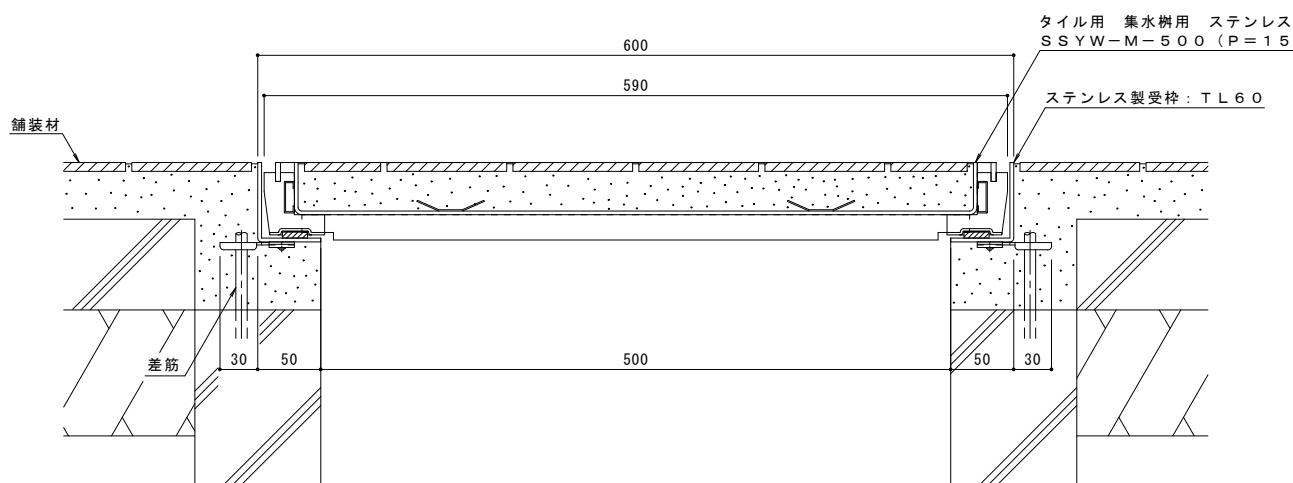

B-B 断面図 S=1:3

(納まり図)

工事名称	製図	技図	作成年月日	カネソウ株式会社
図面名称 タイル用 塗装深さ30mm ステンレス製 集水樹用 カラー舗装用みぞ蓋 SSYW-M-500 (P=15) ステンレス製受栓 TL60 (四方栓)	太田亜沙美	樋口佳平	縮尺 図示	図番 1RS13929