



名 称	ステンレス製蓋 側溝用 インターロッキングブロック用 充填深さ65mm ステンレス製受枠 クッション付
蓋	ステンレス製 SUS304
	充填深さ 65mm
	寸法 幅276×長さ599×高さ94
	蓋質量 8kg/枚
	舗装材充填時の蓋質量 約40kg/枚
受枠	ステンレス製 クッション付
	寸法 幅51×高さ104×長さ2000
	※アンカーを回転・変形させることで境界部・壁際用として使用できます。
品 番	カネソウ カラー舗装用みぞ蓋 蓋 : SUIM-M-3060 受枠 : TL95P


強度性能	
強度	歩行用：5.0kN/㎡（等分布荷重） 道路橋示方書 歩道等の群集荷重
主な使用場所	歩道
車両進行方向	縦断方向（側溝方向）
衝撃係数	0
荷重	5.0kN/㎡

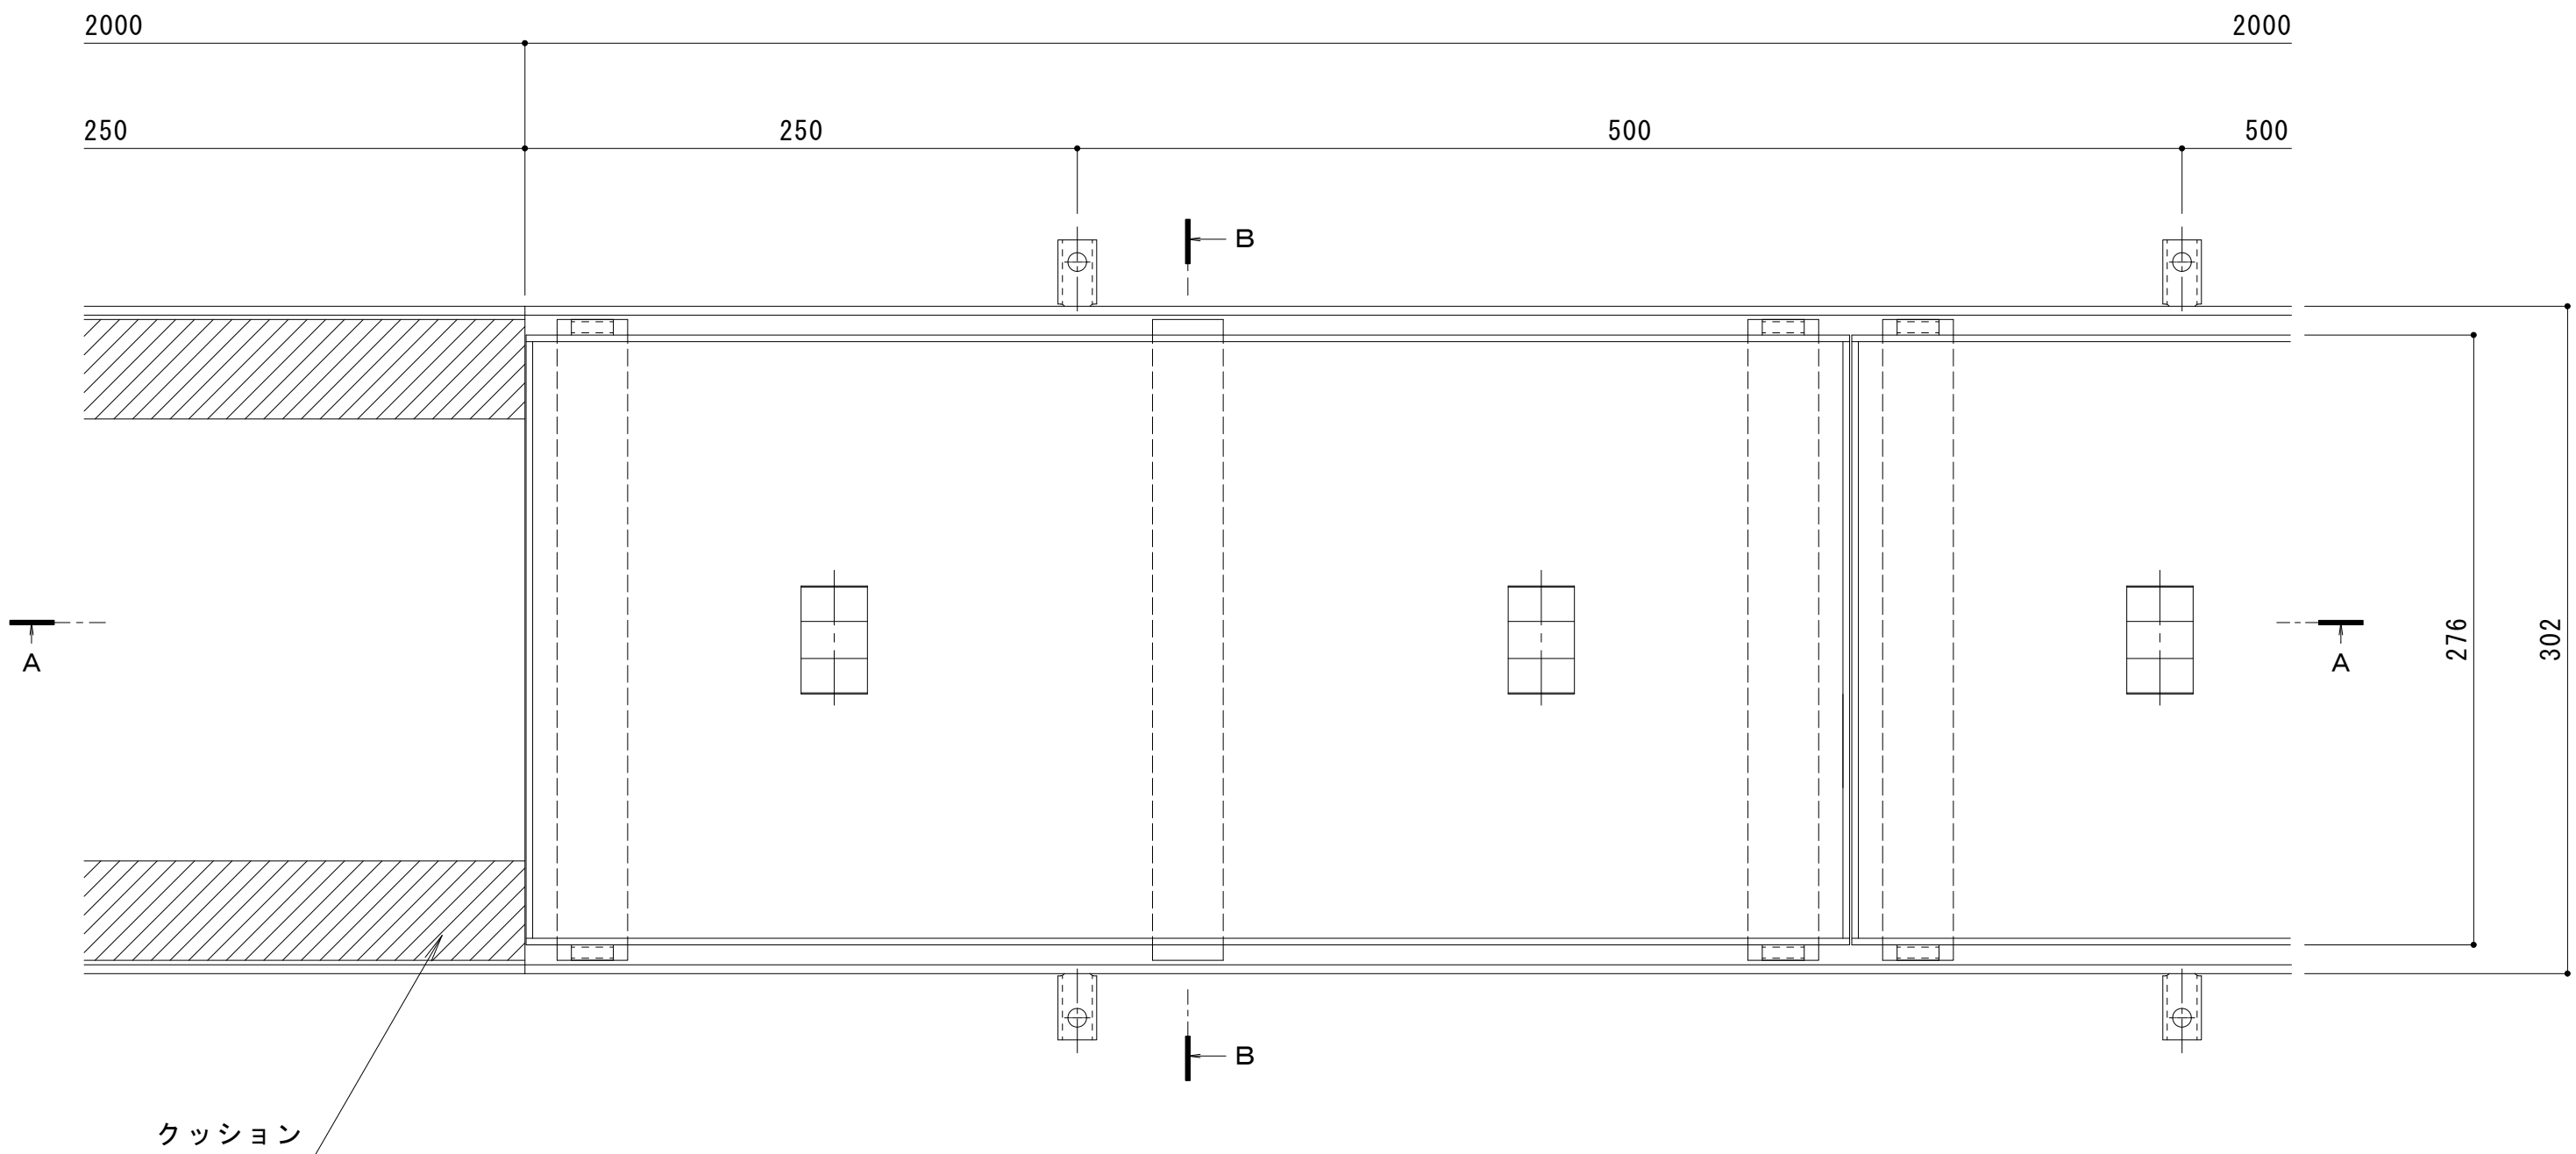


平面図 S = 1 : 3
※平面図は舗装材を省略。

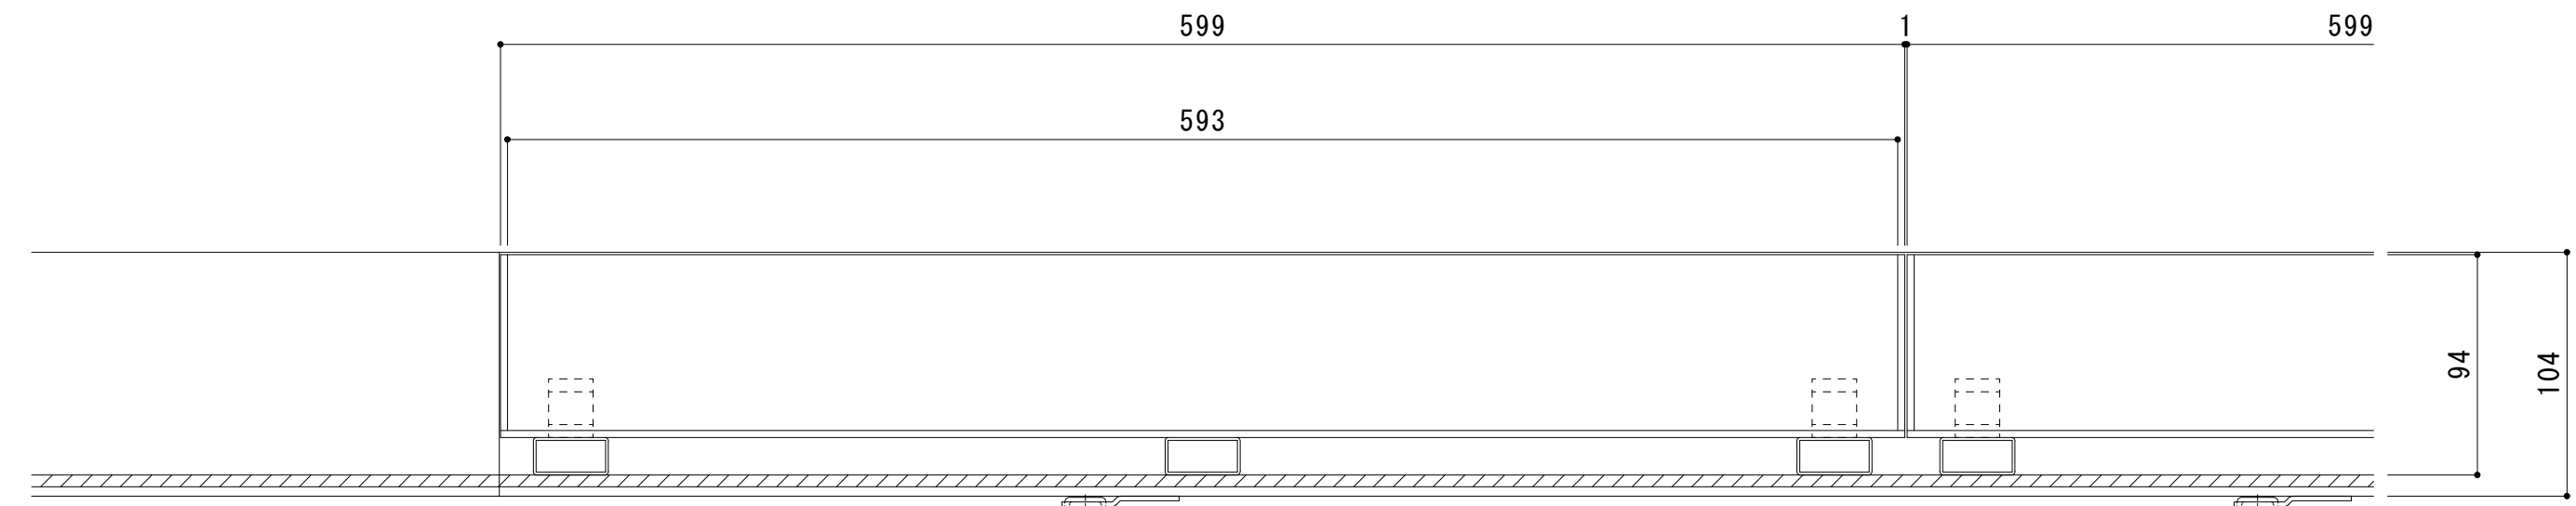

A-A断面図 S = 1 : 3
※A-A断面図は舗装材を省略。

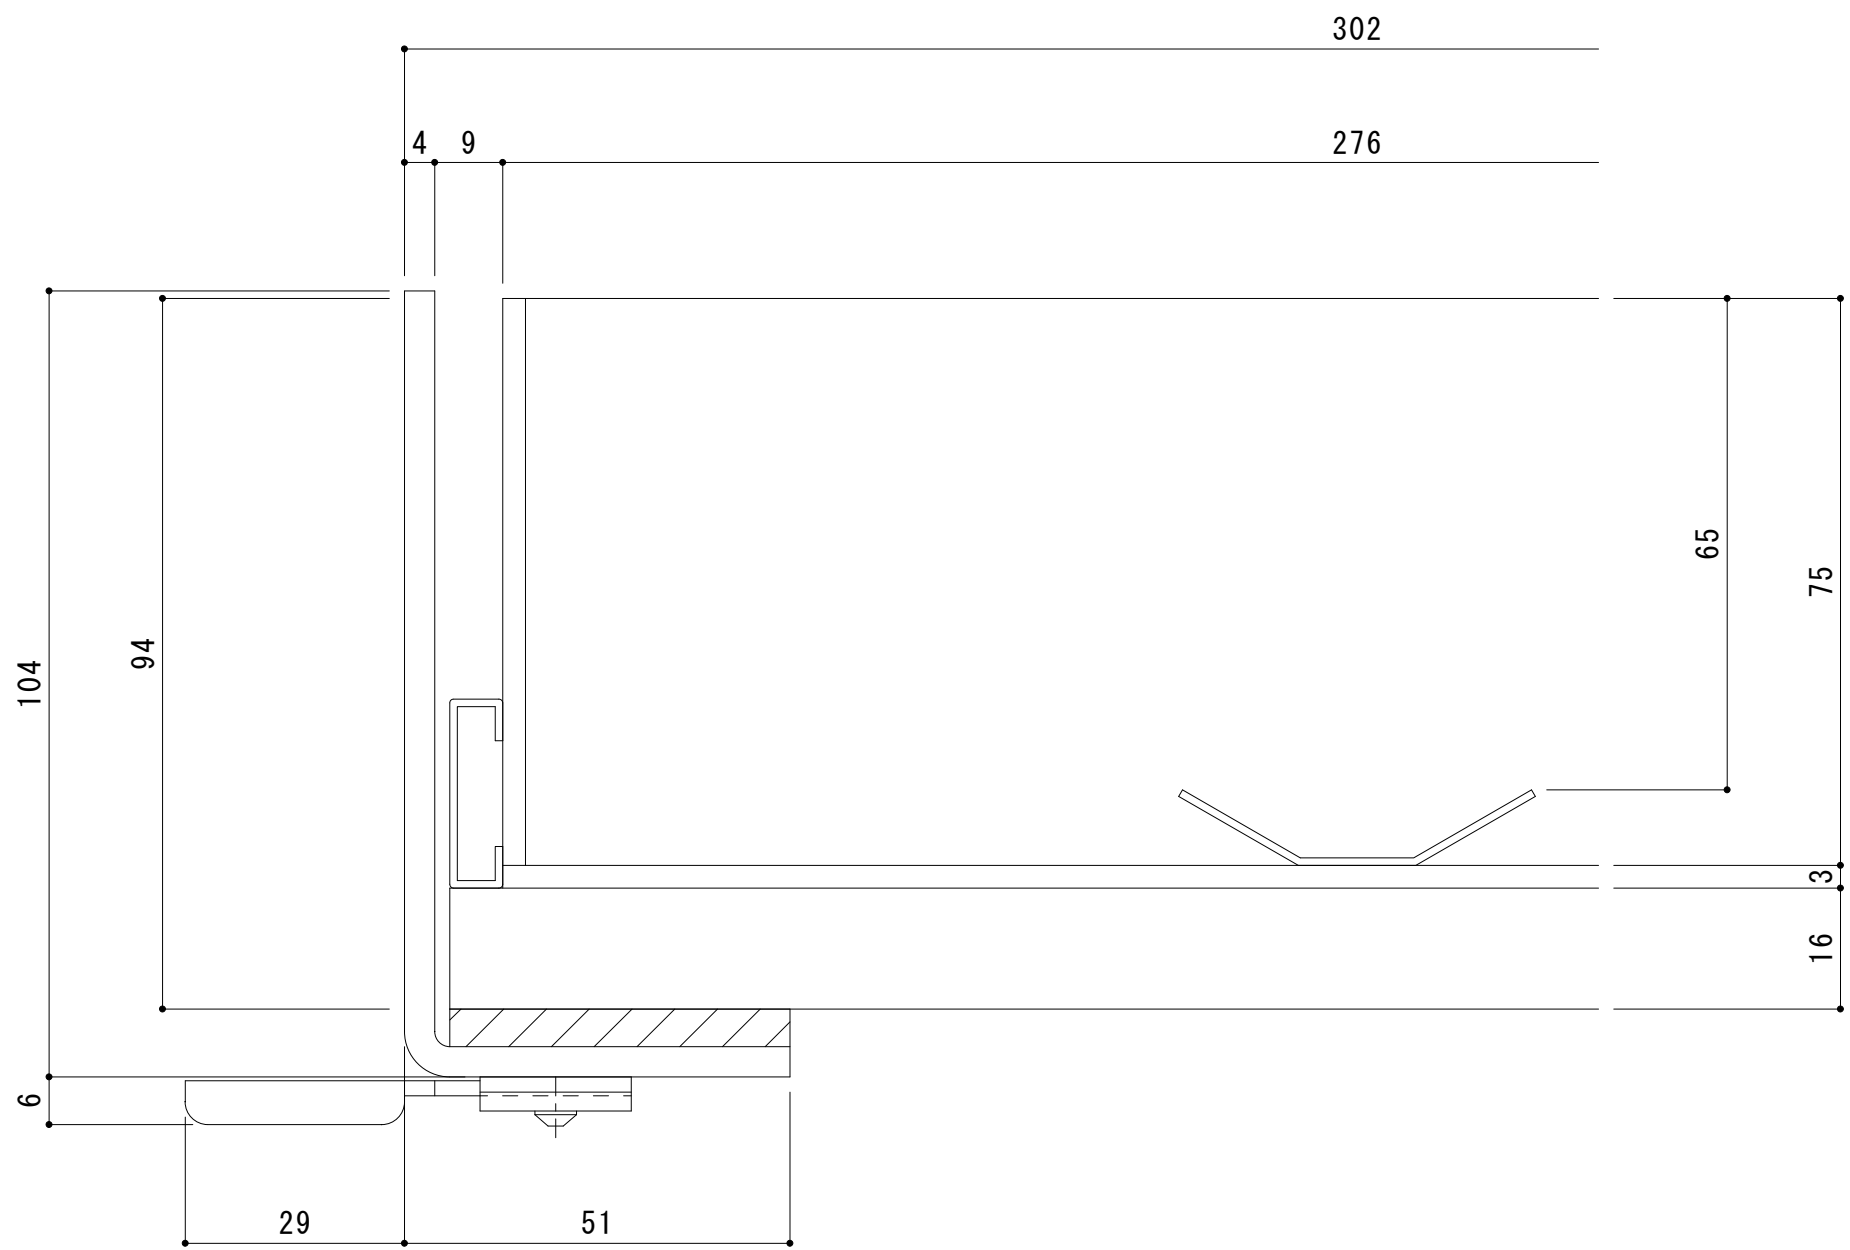

断面詳細図 S = 1 : 1

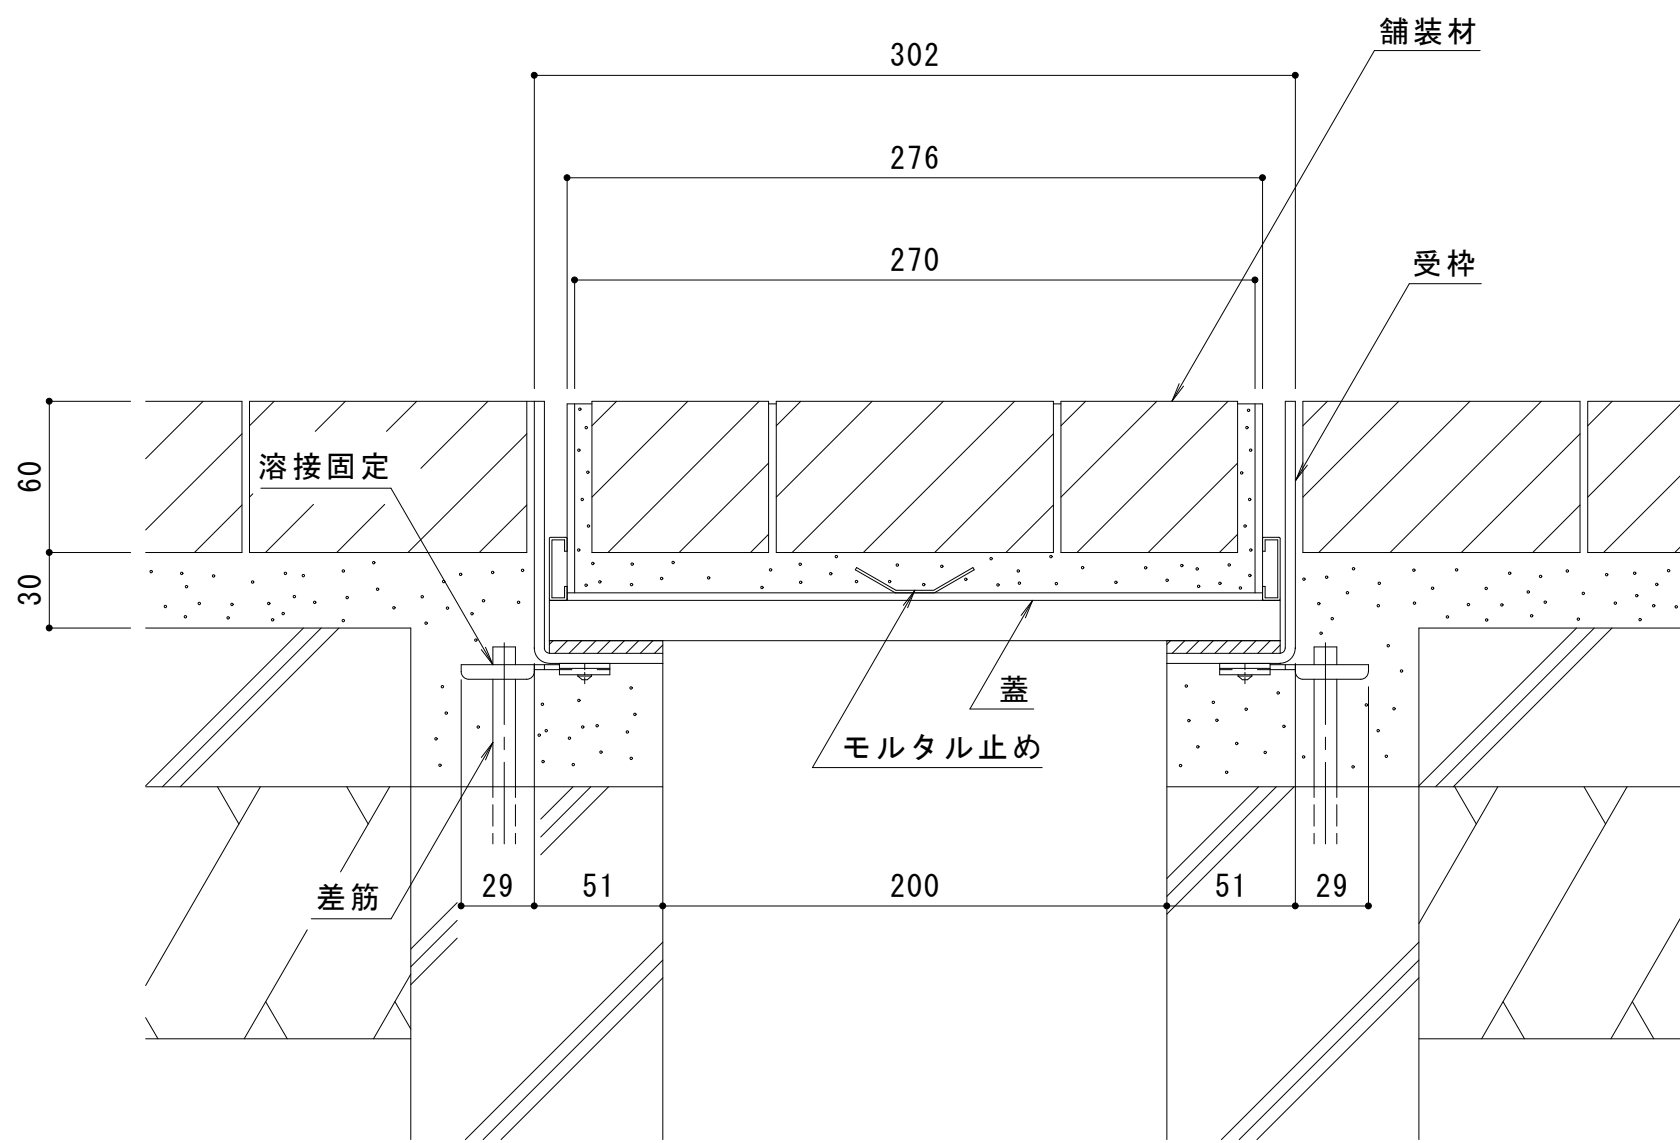

B-B断面図 S = 1 : 3
(納まり図)

訂 正	年・月・日	内 容	製 図	検 図	年・月・日	内 容	製 図	検 図	工事名称 図面名称 ステンレス製蓋 側溝用 インターロッキングブロック用 充填深さ65mm SUIM-M-3060 ステンレス製受枠 クッション付 TL95P	製図 酒井ひと美 松崎裕一	検図 松崎裕一	作成年月日 縮尺 図 示	カネソウ株式会社 1RS17829
	・				・								
	・				・								