



名称	ステンレス製グレーチング ボルト固定式 細目滑り止め模様付 ローレット模様 歩道用 すきま 6mm U字溝用固定金具付ステンレス製受枠
適用側溝	JIS A 5372 U形側溝・上ぶた式U形側溝 呼び 240（みぞ幅240mm）
蓋	ステンレス製 SUS304 ボルト固定式 滑り止め模様付（ローレット模様） すきま 6mm 寸法 幅350×長さ998×高さ15
受枠	ステンレス製 SUS304 ボルト固定式 寸法 幅360×長さ2000×高さ18
品番	カネソウ ステンレス製グレーチング SYQL-H-15-350×1000+SL-15NC-U24


強度性能	
強度	歩行用：5.0kN/㎡（等分布荷重） 道路橋示方書 歩道等の群集荷重
主な使用場所	歩道、建物内、犬走り
荷重	5.0kN/㎡

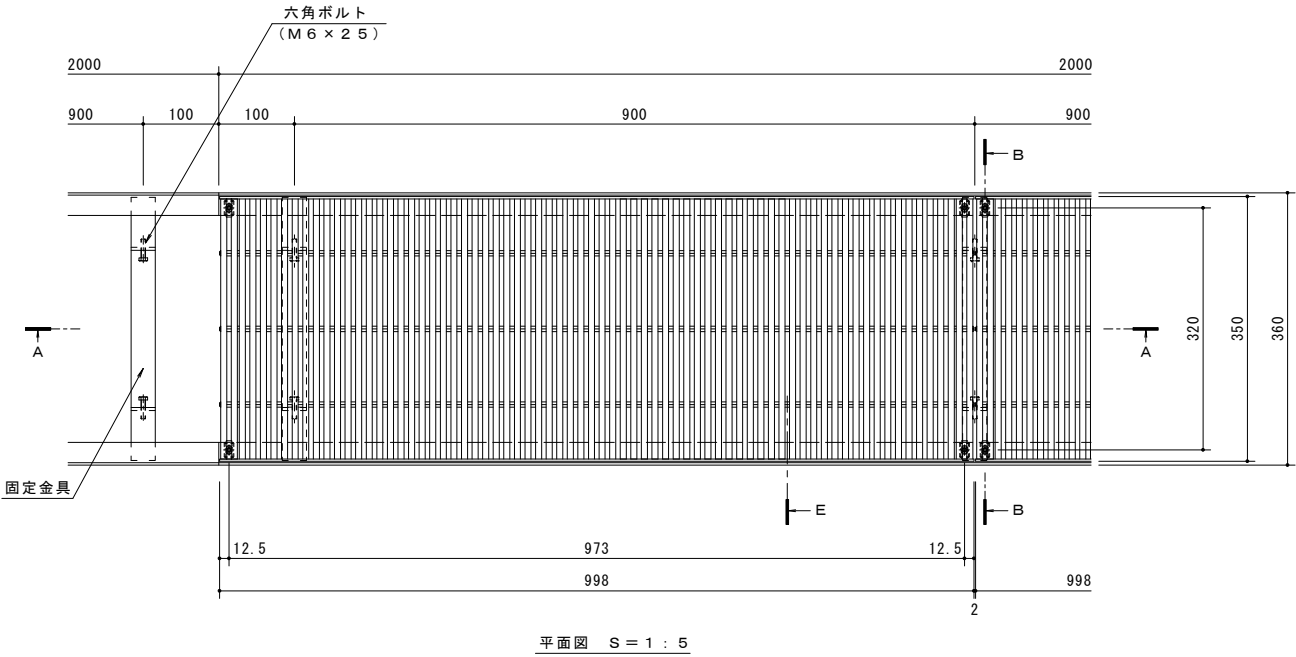

平面図 S = 1 : 5

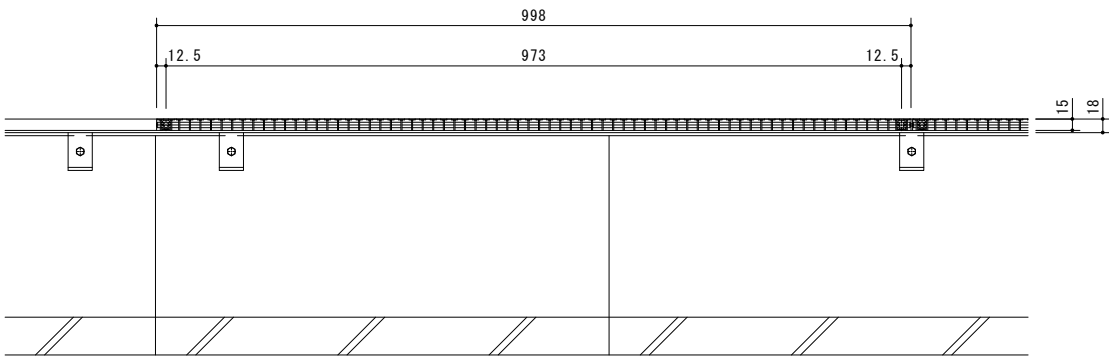

A-A断面図 S = 1 : 5

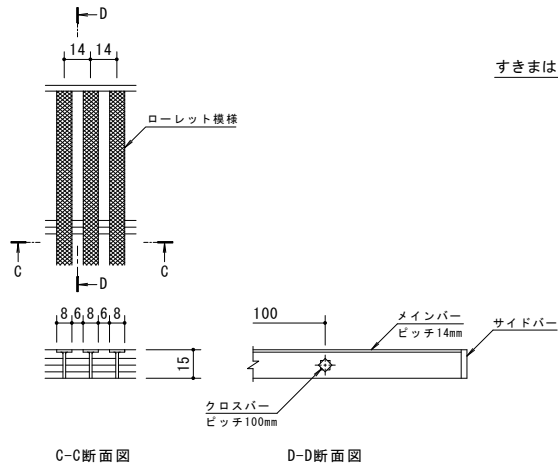


C-C断面図


D-D断面図

メインバー詳細図 S = 1 : 2

すきまはモルタルで埋めてください。

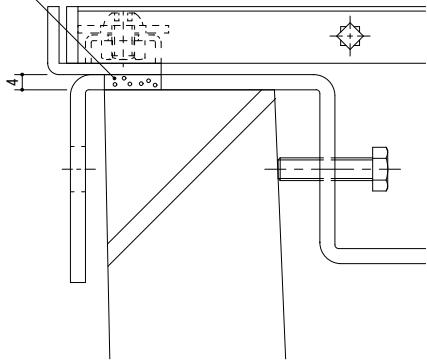

E-E断面図 S = 1 : 1

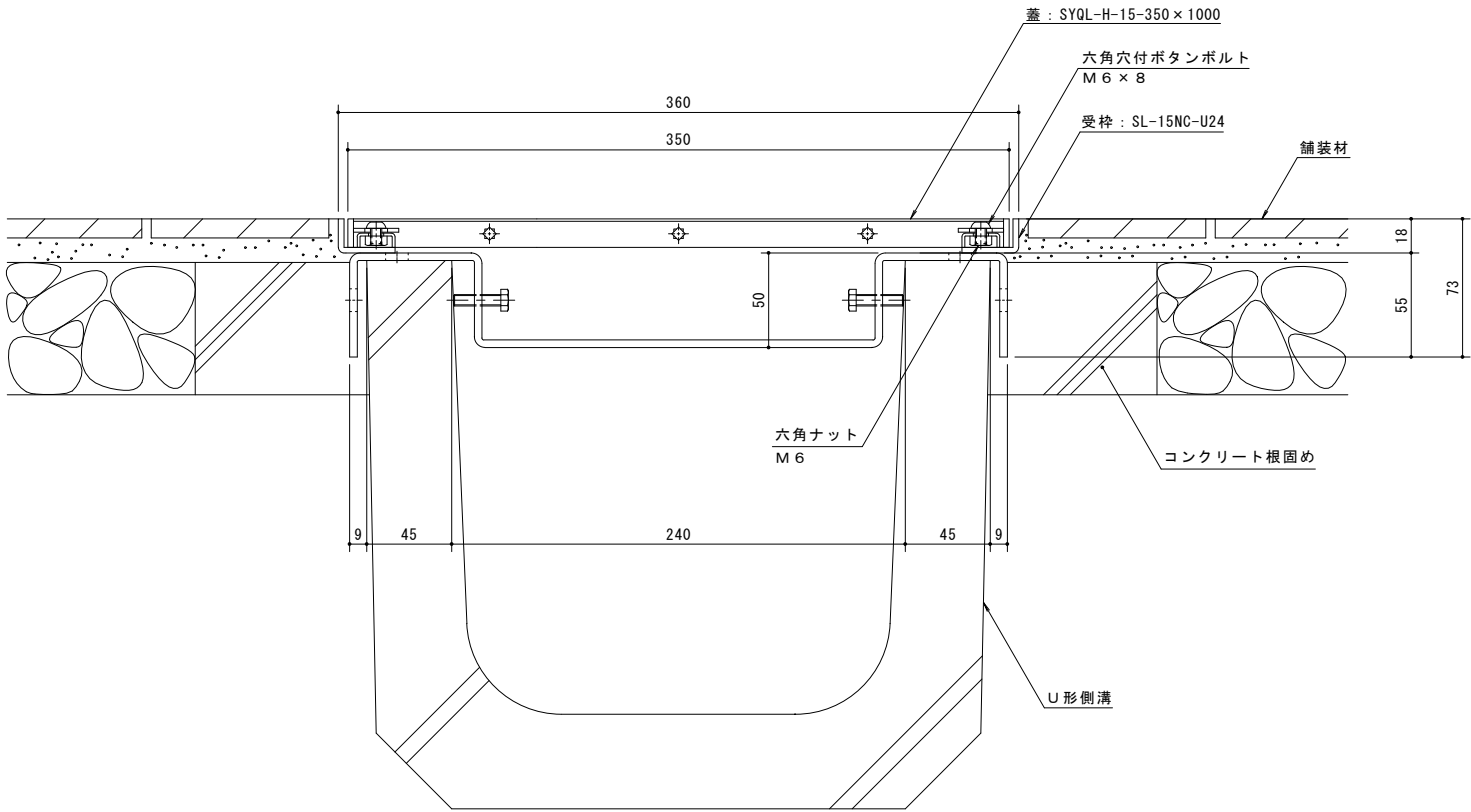

B-B断面図 S = 1 : 2

訂正	年・月・日	内 容	製 図 検 図	年・月・日	内 容	製 図 検 図 備 考	工事名称	製 図	検 図	作成年月日	カネソウ株式会社 図 示 1 R P 1 4 5 5 9 0
	-			-			図面名称	上田達也	石川文和	縮尺	
	-			-			ステンレス製グレーチング ボルト固定式 細目滑り止め模様付 ロウレット模様 歩道用 すきま6mm SYQL-H-15-350×1000				
	-			-			U字溝用固定金具付ステンレス製受枠 SL-15NC-U24				