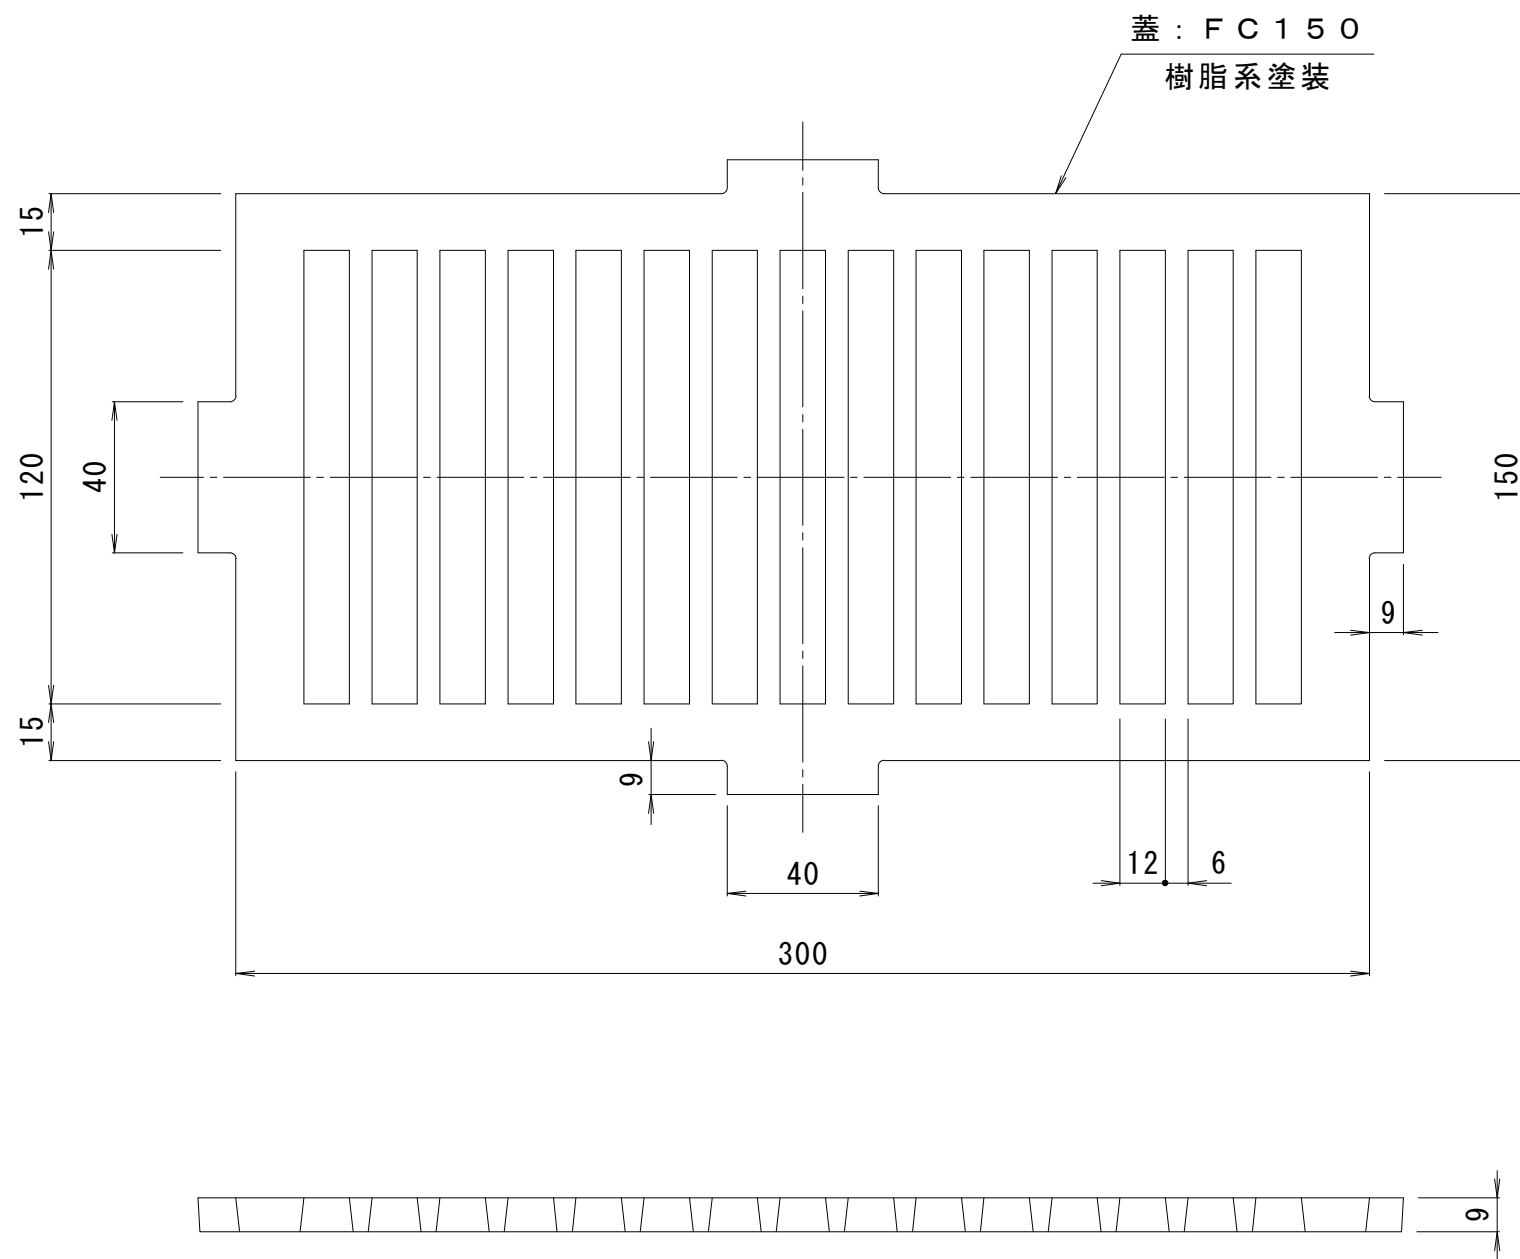


訂 正	年・月・日	内	容	製 図	検 図	工事名称	製 図	検 図	作成年月日	カネソウ株式会社	
	・	・					樋口	大濱	縮尺		
	・	・				床下換気孔 UA 150×300			1 : 2	図 番	3 R A 0 0 1 0