


公団住宅標準詳細設計図集 AE-801-A 該当品  
(都市再生機構)

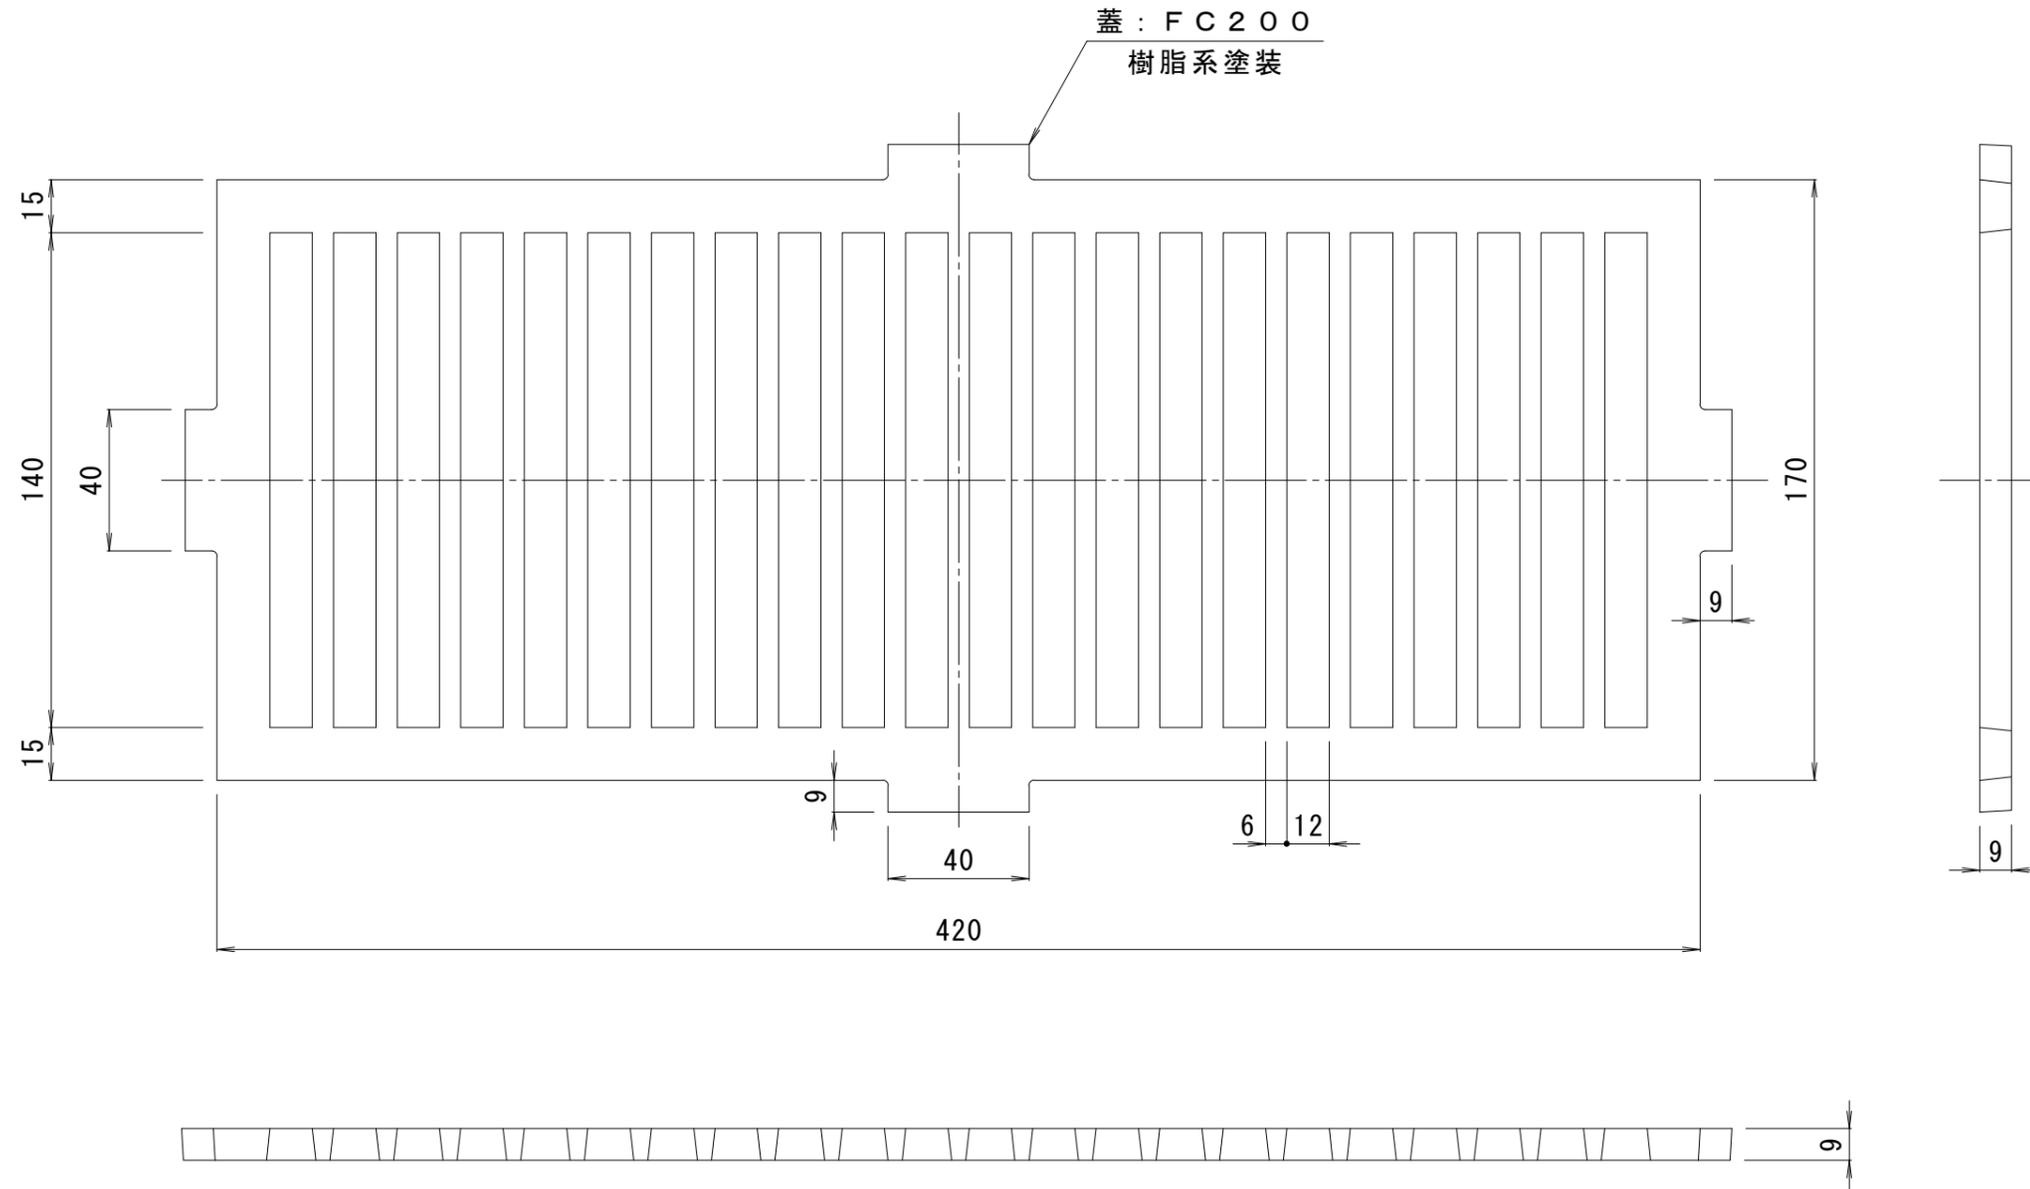

訂 正	年・月・日	内	容	製 図	検 図	工事名称	製 図	検 図	作 成 年 月 日	カネソウ株式会社 図番 3RA0001
	・					床下換気孔 UA 170×420	片山	大濱	縮尺 1:2	