


名称	鋼製溝付スリットみぞ蓋 自由勾配タイプ 中間用
側溝寸法	みぞ幅：100mm みぞ深さ：枠天端より70～100mm
スリット蓋	ダクタイル鑄鉄製 FCD500 樹脂系塗装 滑り止め模様（梨地模様）付 すきま 6mm 跳ね上がり・騒音防止用ロック金具付 寸法 幅95×長さ998×高さ20
枠	スチール製 溶融亜鉛めっき 寸法 幅160×長さ1000×高さ120
品番	カネソウ スマートスリット スリット蓋：VGQM-1020 枠：SCFT-R5-1020 H=120


強度性能	
強度	輪荷重5トン：総重量25トン、軸重10トン、輪荷重5トン までの車両の通行が可能 車両制限令 第三条 第1項
主な使用場所	建物内、建物敷地内、公園敷地内、 車両が乗り入れる可能性のある場所
車両進行方向	横断方向、縦断方向
衝撃係数	0
後輪1輪にかかる荷重	50kN
タイヤ接地面積（載荷板）	200×500mm

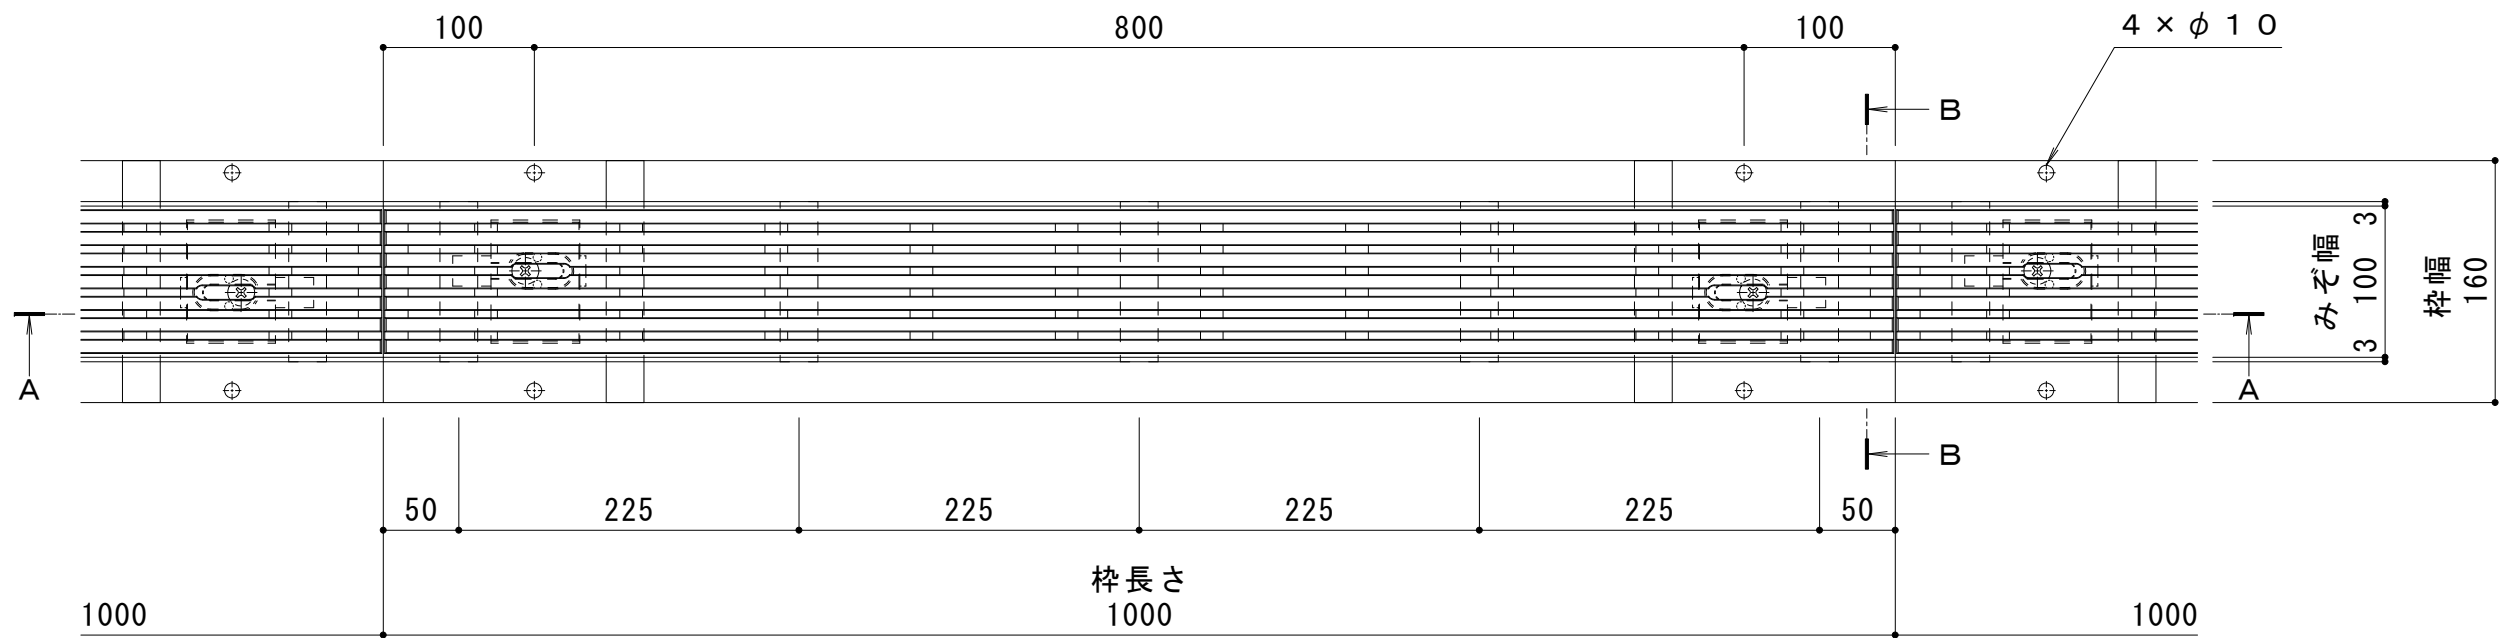


平面図 S = 1 : 5

縦断方向


横断方向

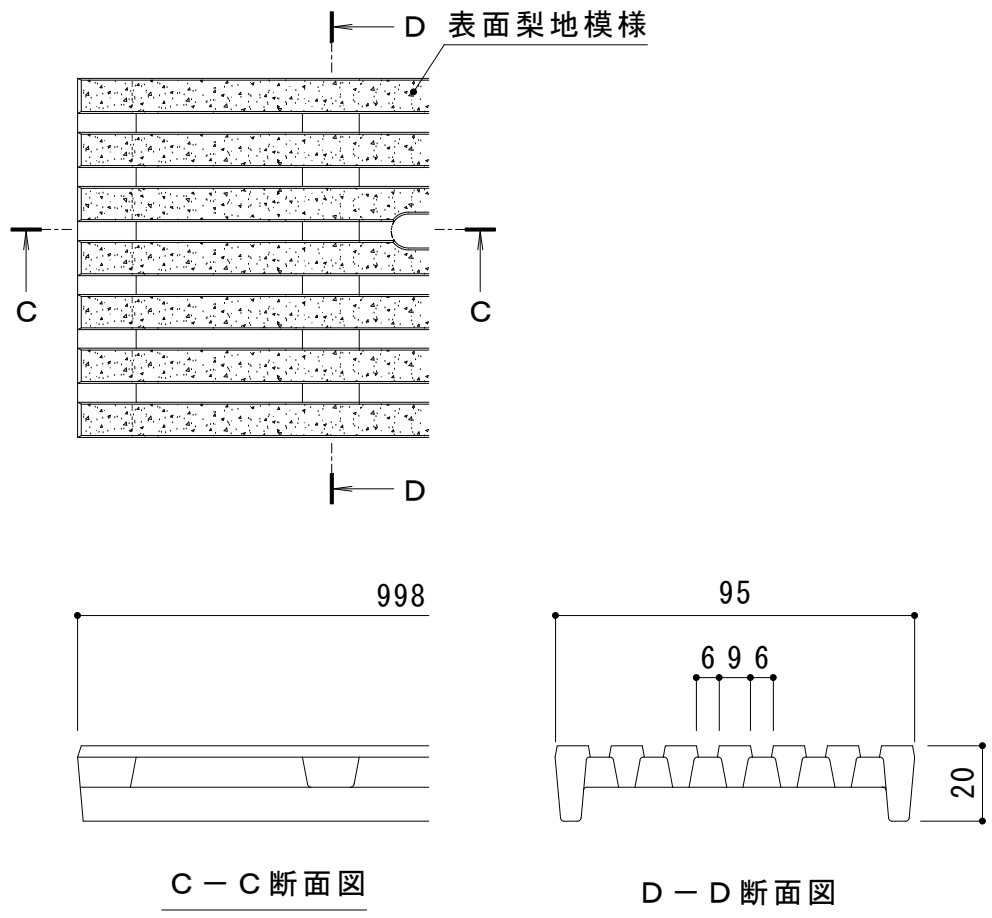

スリット蓋 詳細図 S = 1 : 2

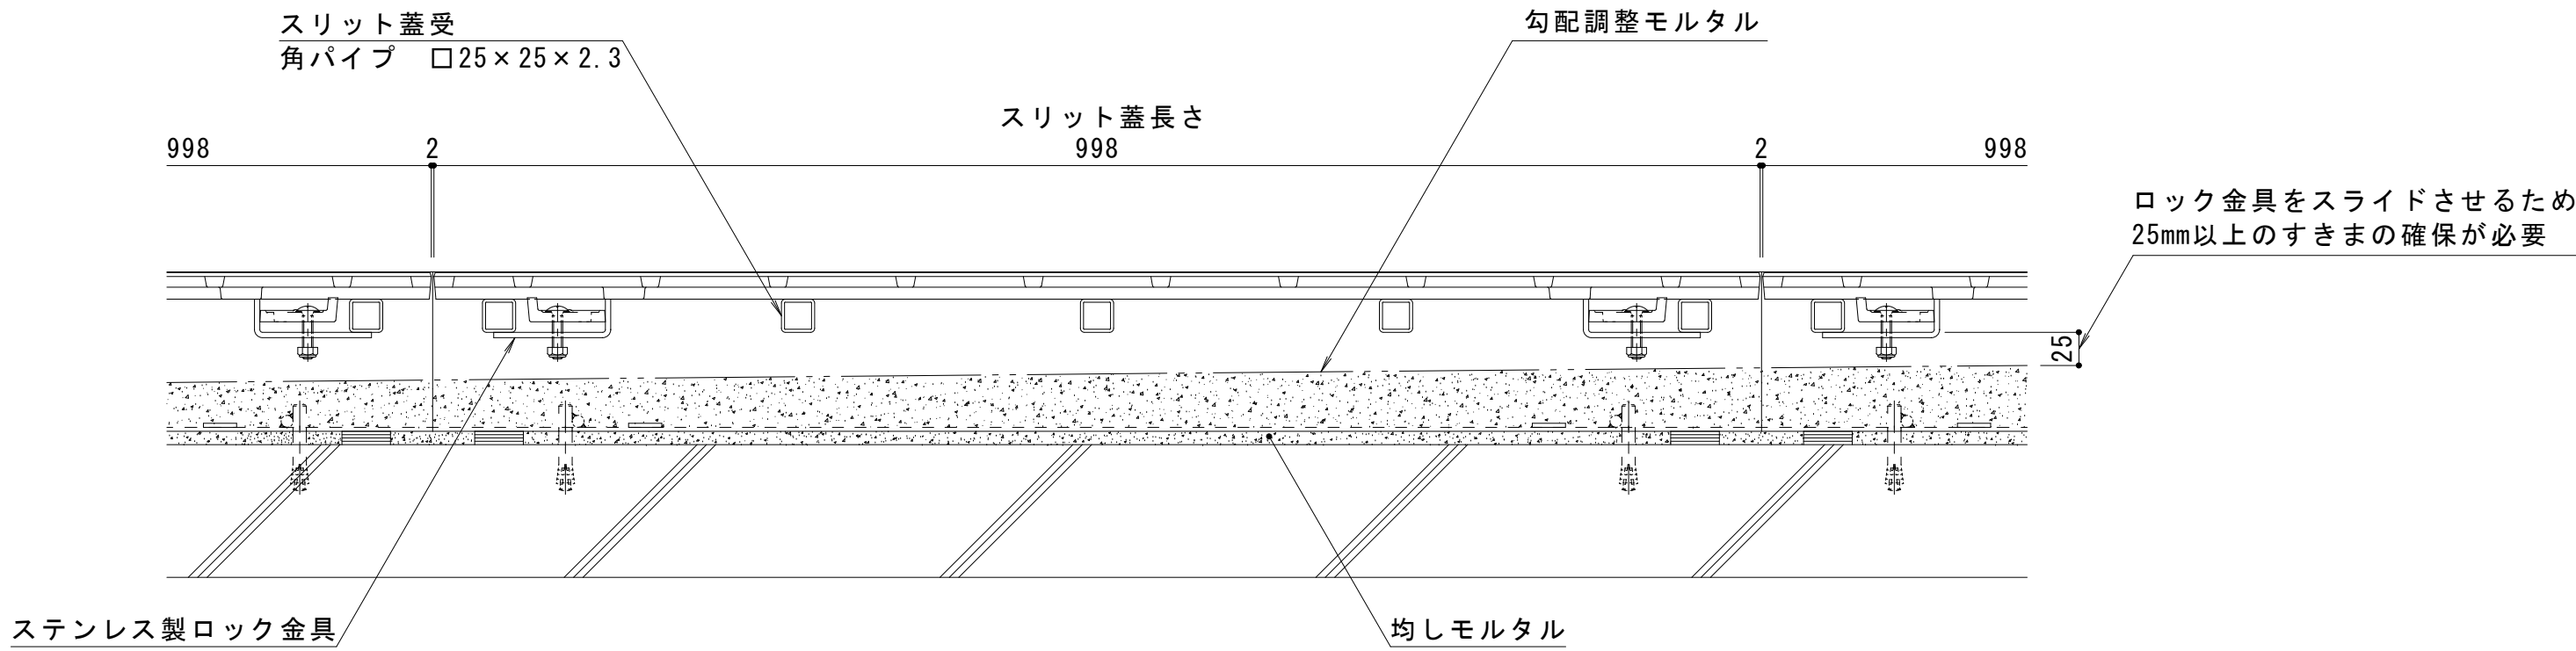

A－A断面図 S = 1 : 5

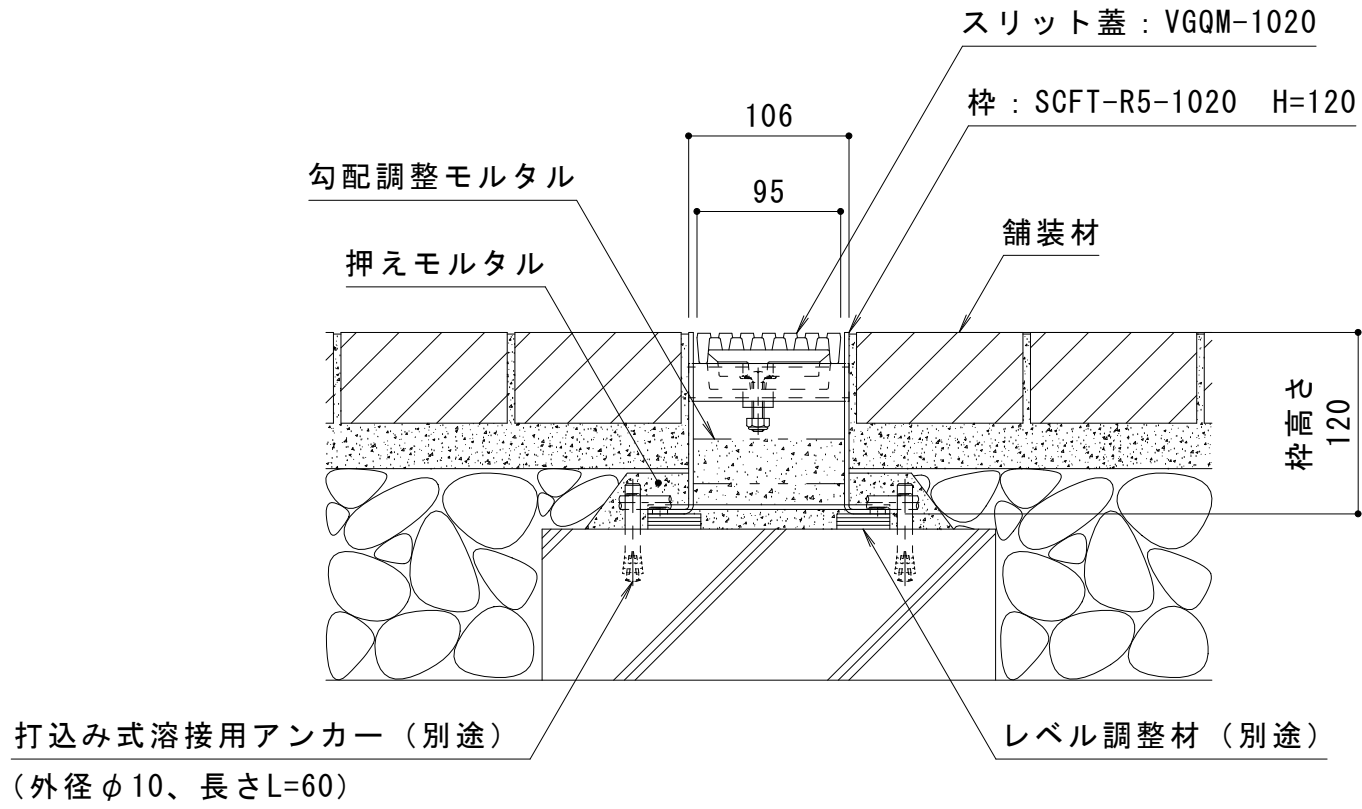

B－B断面図 S = 1 : 5

訂正	年・月・日	内 容	製 図 検 図	年・月・日	内 容	製 図 検 図 備 考	工事名称	製 図	検 図	作成年月日	カネソウ株式会社	
	・			・		本図面記載の縮尺は、A1用紙へ出力した場合の縮尺です。	図面名称 鋼製溝付スリットみぞ蓋 自由勾配タイプ 中間用 鑄鉄製スリット蓋 VGQM-1020 スチール製枠 SCFT-R5-1020 H=120	中西 絢音	樋口 佳平	縮尺 図示		
	・			・							1RS19627	