



名称	鋼製溝付スリットみぞ蓋 自由勾配タイプ 中間用
側溝寸法	みぞ幅：100mm
	みぞ深さ：枠天端より75～130mm
スリット蓋	スチール製 溶融亜鉛めっき
	滑り止め模様付
	すきま 10mm
	跳ね上がり・騒音防止用ロック金具付
枠	寸法 幅95×長さ996×高さ25
	スチール製 溶融亜鉛めっき
品番	寸法 幅160×長さ1000×高さ150
	カネソウ スマートスリット
	スリット蓋：VQXB-1025 P=15
	枠：SCFT-2-1025 H=150

強度性能	
強度	T-2：総重量2トンまでの車両の乗り入れが可能
主な使用場所	建物内、建物敷地内、公園敷地内、 車両が乗り入れる可能性のある場所
車両進行方向	横断方向、縦断方向
衝撃係数	0
後輪1輪にかかる荷重	7.8kN
タイヤ接地面積（載荷板）	200×160mm

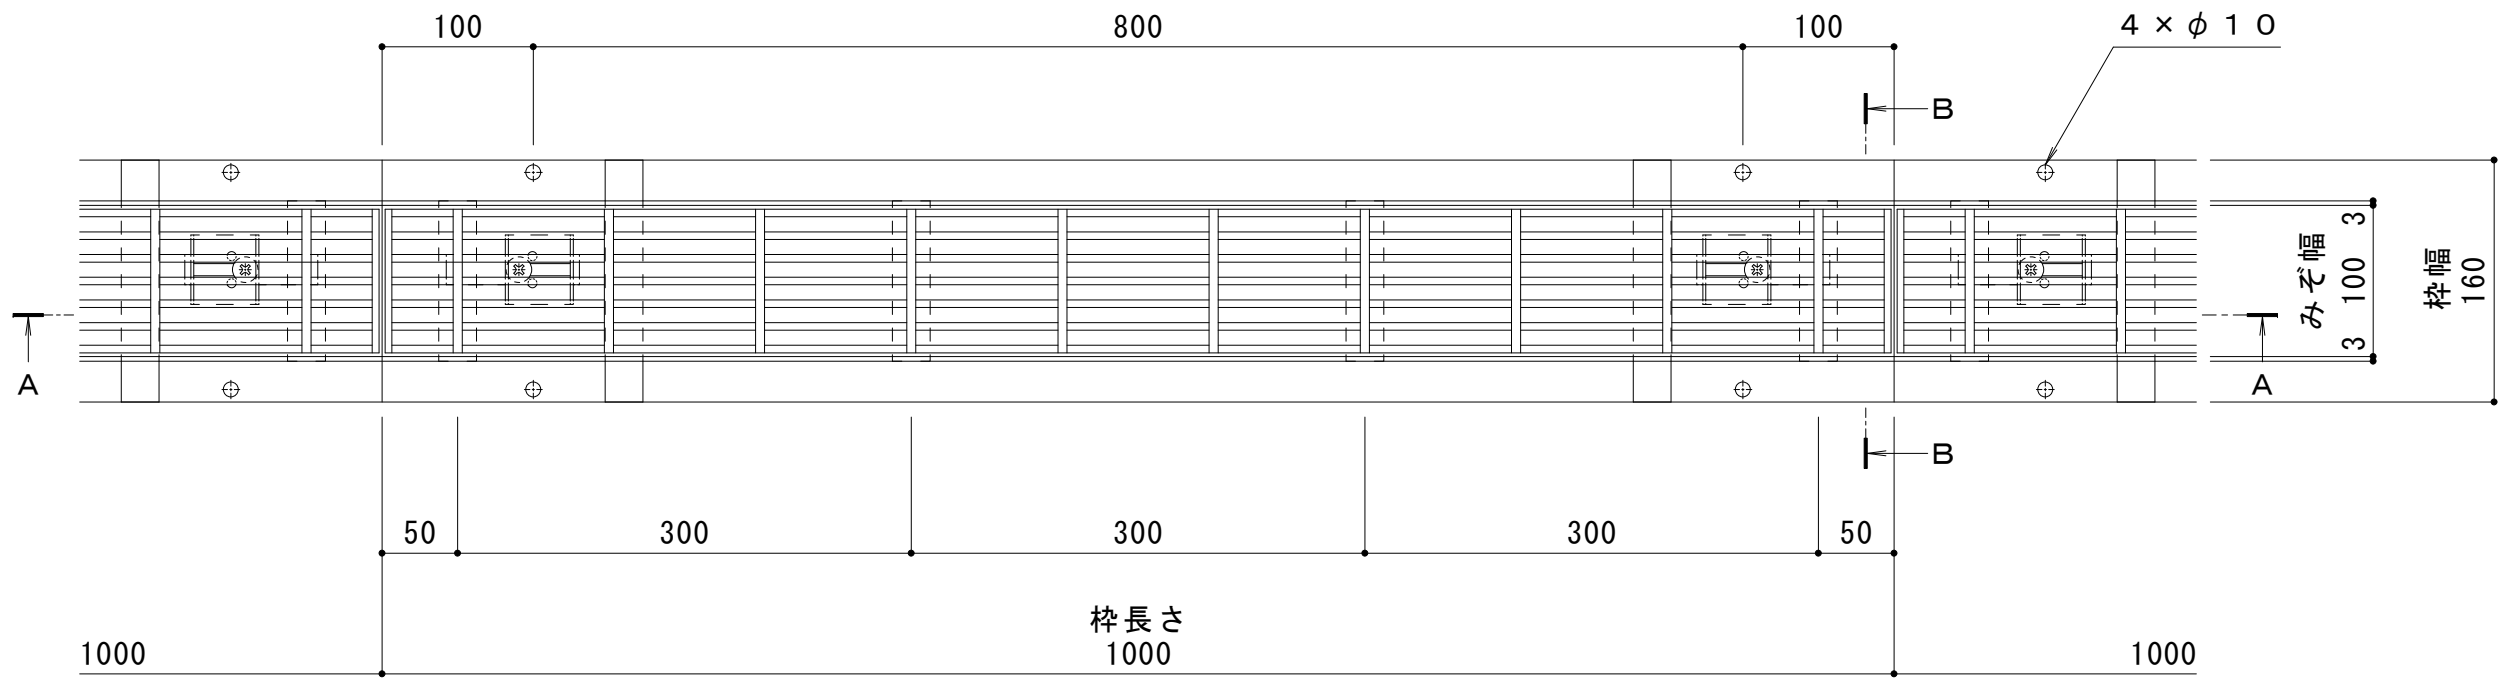


平面図 S=1:5


縦断方向
横断方向

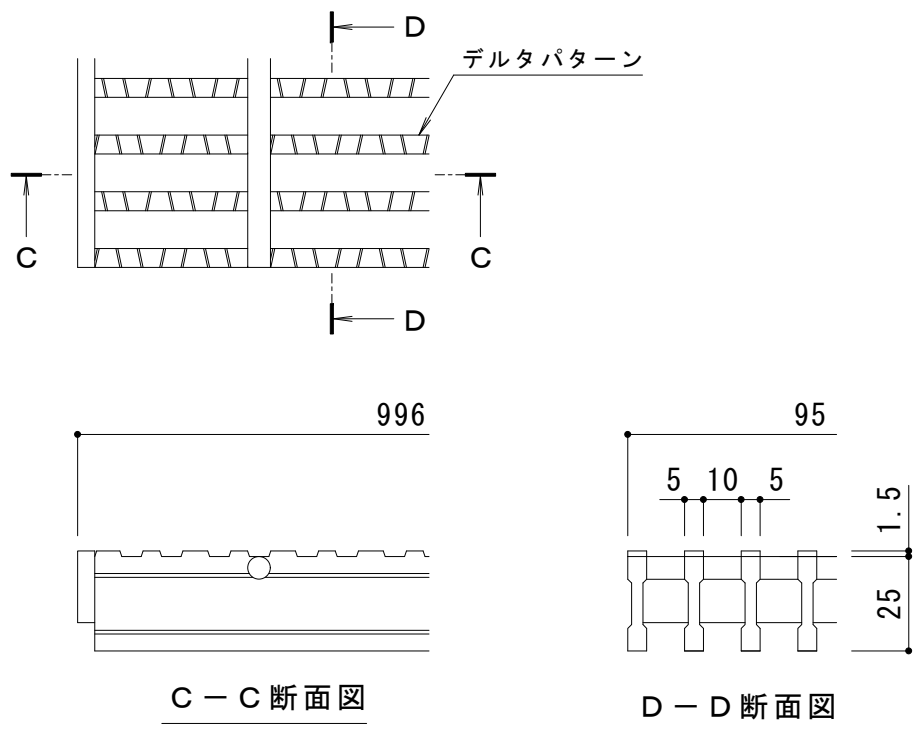

スリット蓋 詳細図 S=1:2

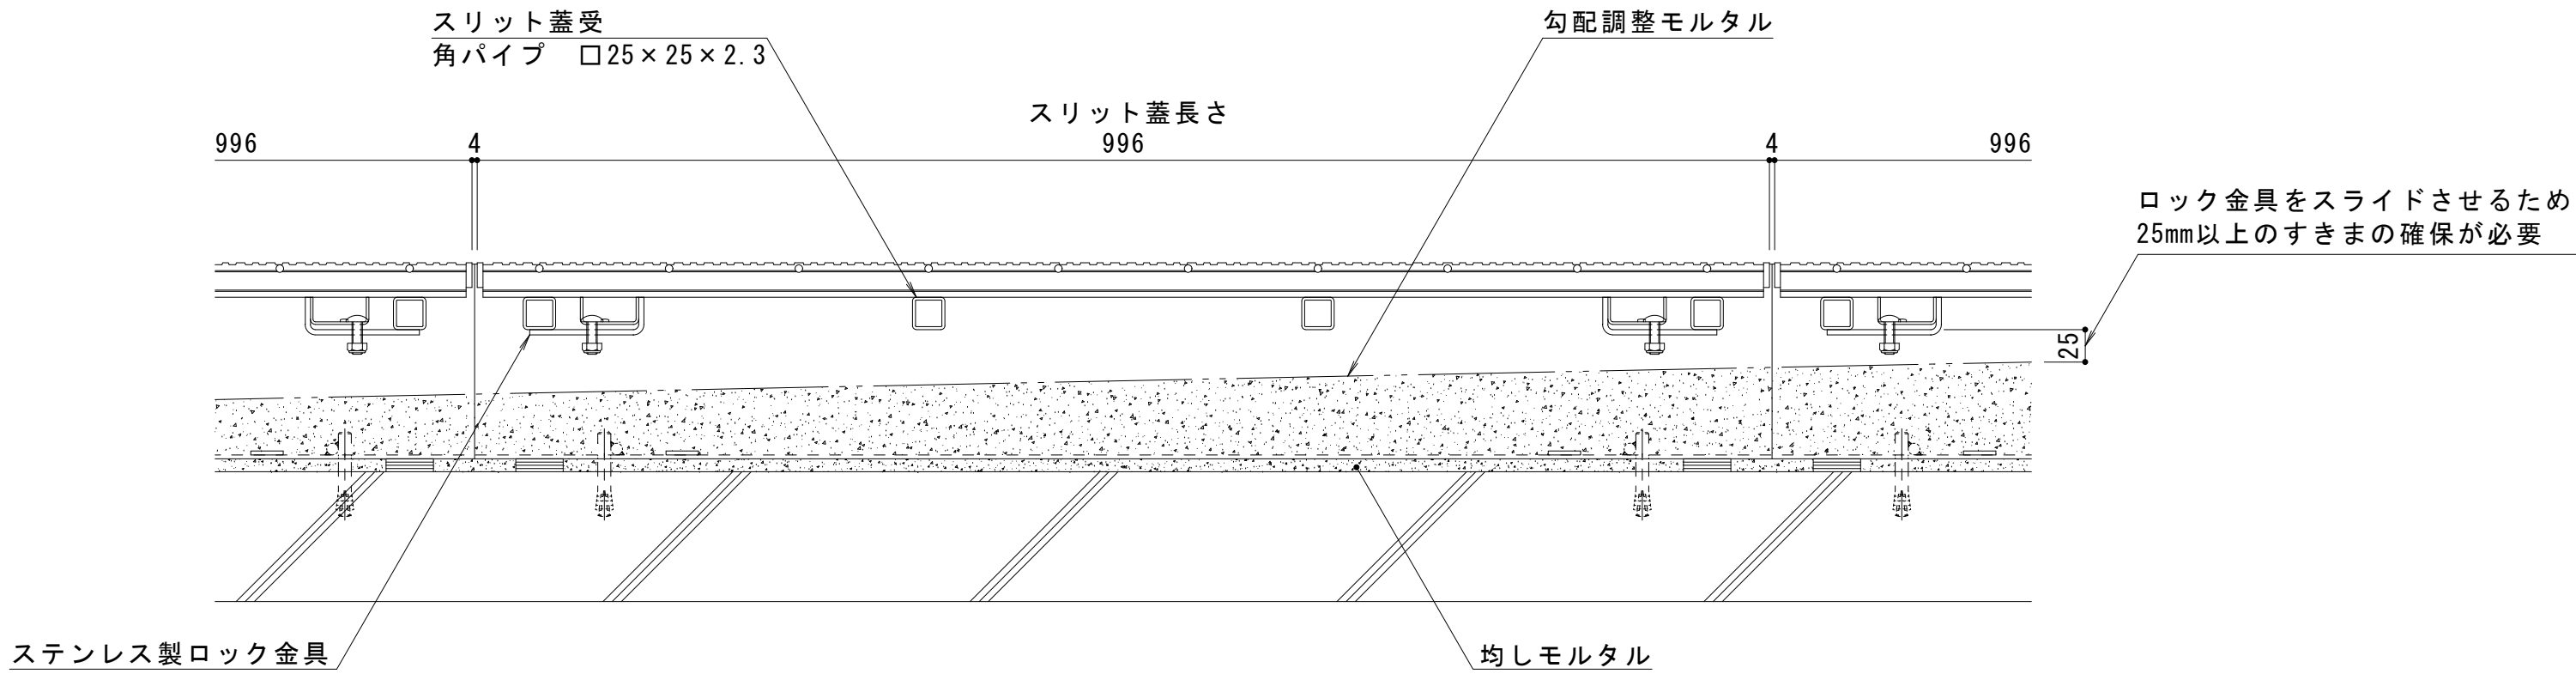

A-A断面 S=1:5

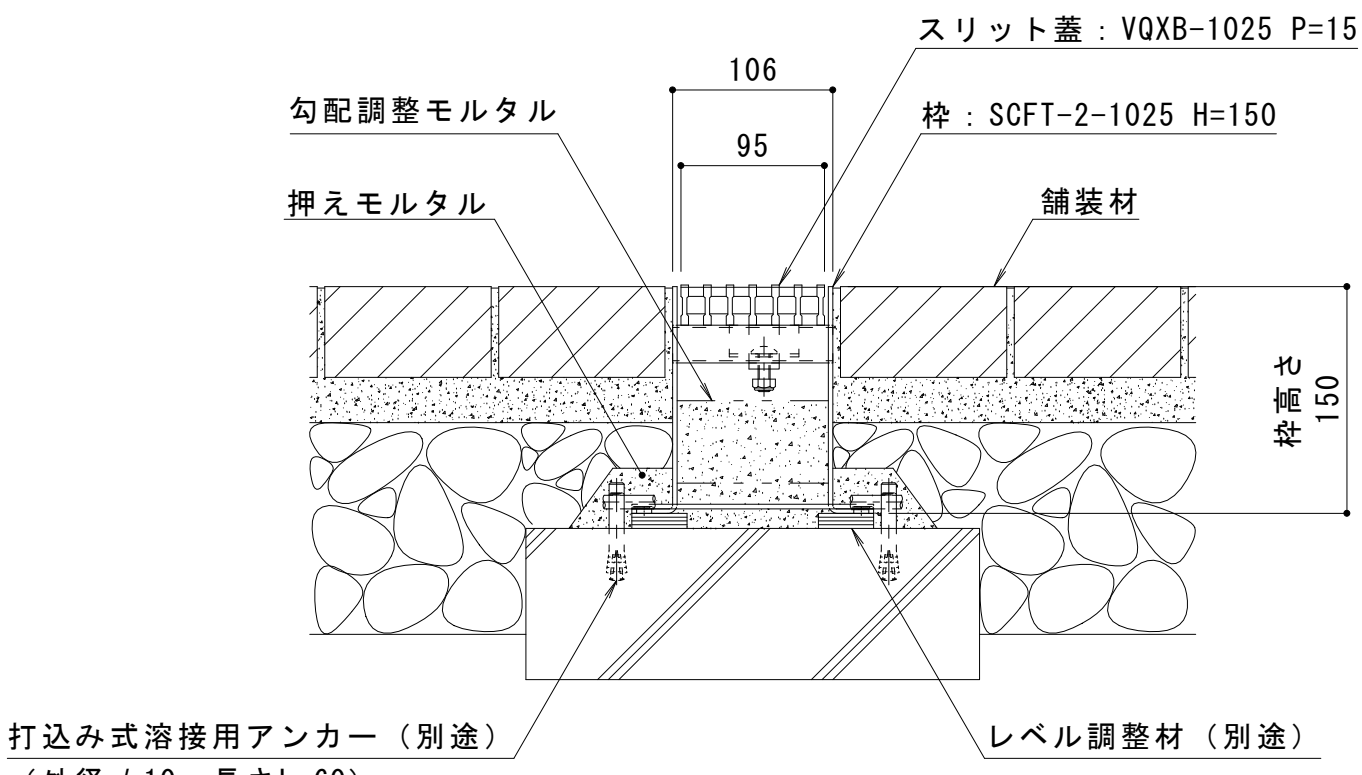

B-B断面 S=1:5

訂正	年・月・日	内 容	製 図 検 図	年・月・日	内 容	製 図 検 図 備 考	工事名称	製 図	検 図	作成年月日	カネソウ株式会社	
	・			・		本図面記載の縮尺は、A1用紙へ出力した場合の縮尺です。	図面名称 鋼製溝付スリットみぞ蓋 自由勾配タイプ 中間用	スチール製スリット蓋 VQXB-1025 P=15	酒井ひと美 樋口佳平	縮尺		
	・			・			スマートスリット	スチール製枠 SCFT-2-1025 H=150		図示	図番	1RS19953