



|       |                                                                                |
|-------|--------------------------------------------------------------------------------|
| 名称    | 鋼製溝付スリットみぞ蓋<br>自由勾配タイプ 境界用                                                     |
| 側溝寸法  | みぞ幅100mm<br>みぞ深さ：枠天端より75～180mm                                                 |
| スリット蓋 | スチール製 溶融亜鉛めっき<br>滑り止め模様付<br>すきま 10mm<br>跳ね上がり・騒音防止用ロック金具付<br>寸法 幅95×長さ996×高さ25 |
| 枠     | スチール製 溶融亜鉛めっき<br>寸法 幅133×長さ1000×高さ200                                          |
| 品番    | カネソウ スマートスリット<br>スリット蓋：VQXB-1025<br>枠：SKFT-R5-1025 H=200                       |

|              |                                                          |
|--------------|----------------------------------------------------------|
| 強度性能         |                                                          |
| 強度           | 輪荷重5トン：総重量25トン、軸重10トン、輪荷重5トンまでの車両の通行が可能<br>車両制限令 第三条 第1項 |
| 主な使用場所       | 建物内、建物敷地内、公園敷地内、<br>車両が乗り入れる可能性のある場所                     |
| 車両進行方向       | 横断方向、縦断方向                                                |
| 衝撃係数         | 0                                                        |
| 後輪1輪にかかる荷重   | 50kN                                                     |
| タイヤ接地面積（載荷板） | 200×500mm                                                |

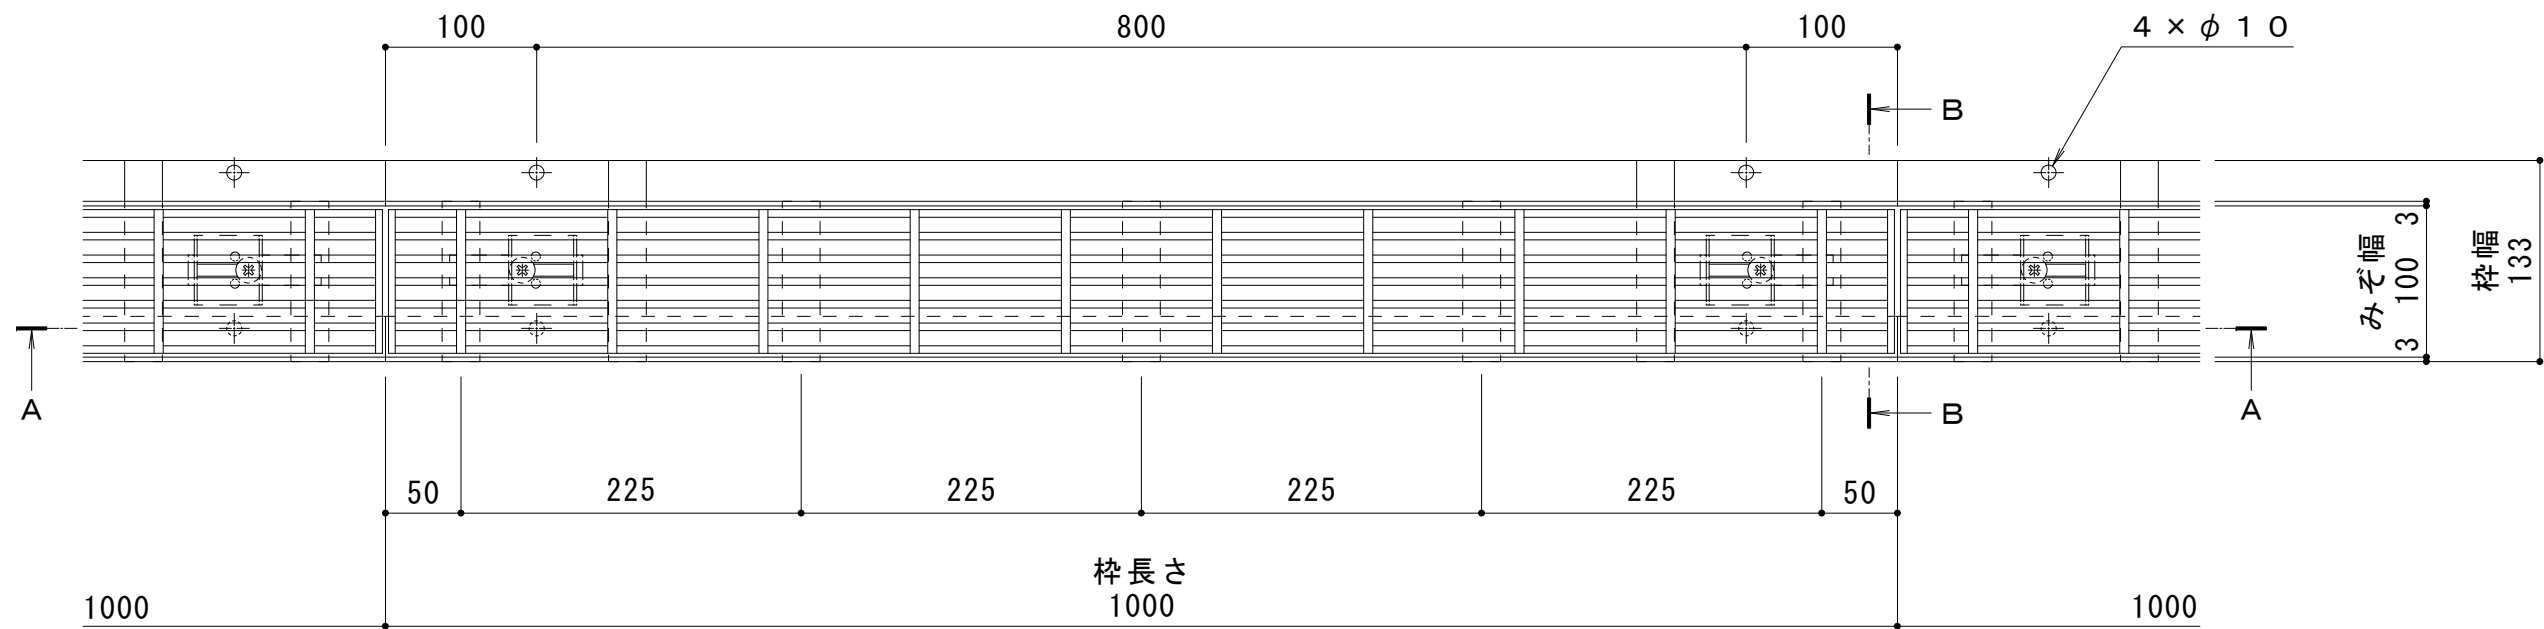


平面図 S = 1 : 5


縦断方向  
横断方向

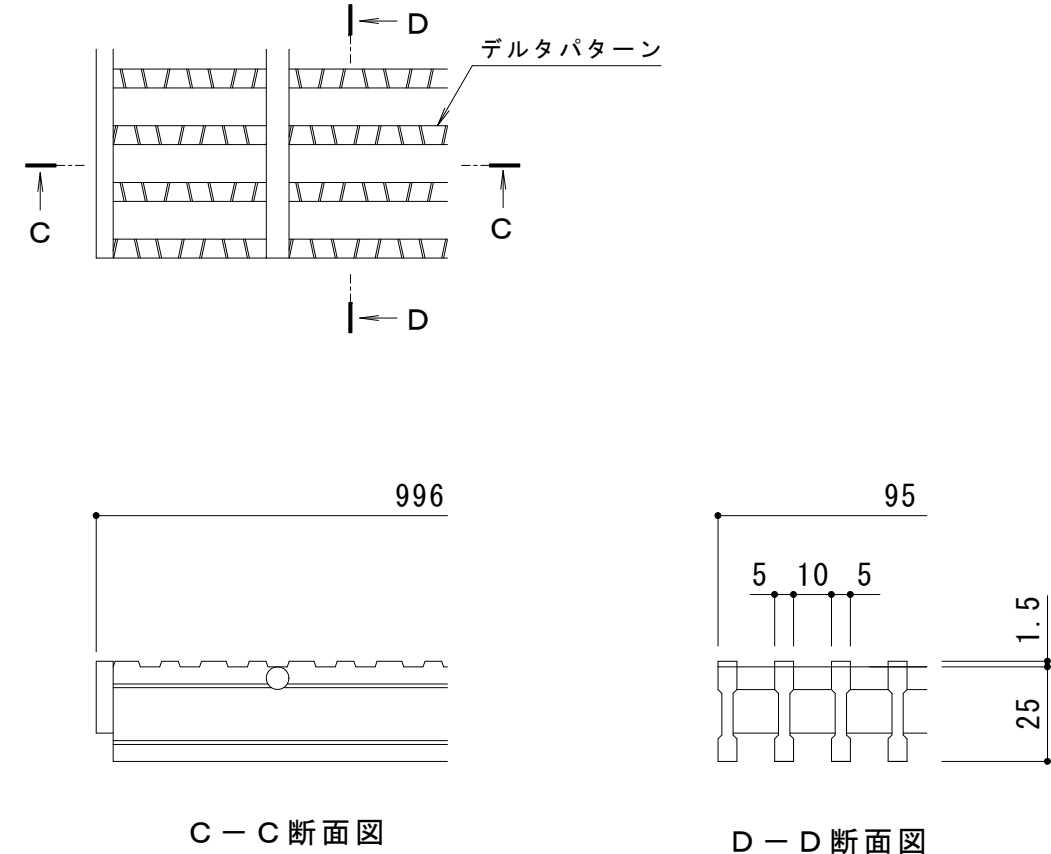

スリット蓋 詳細図 S = 1 : 2

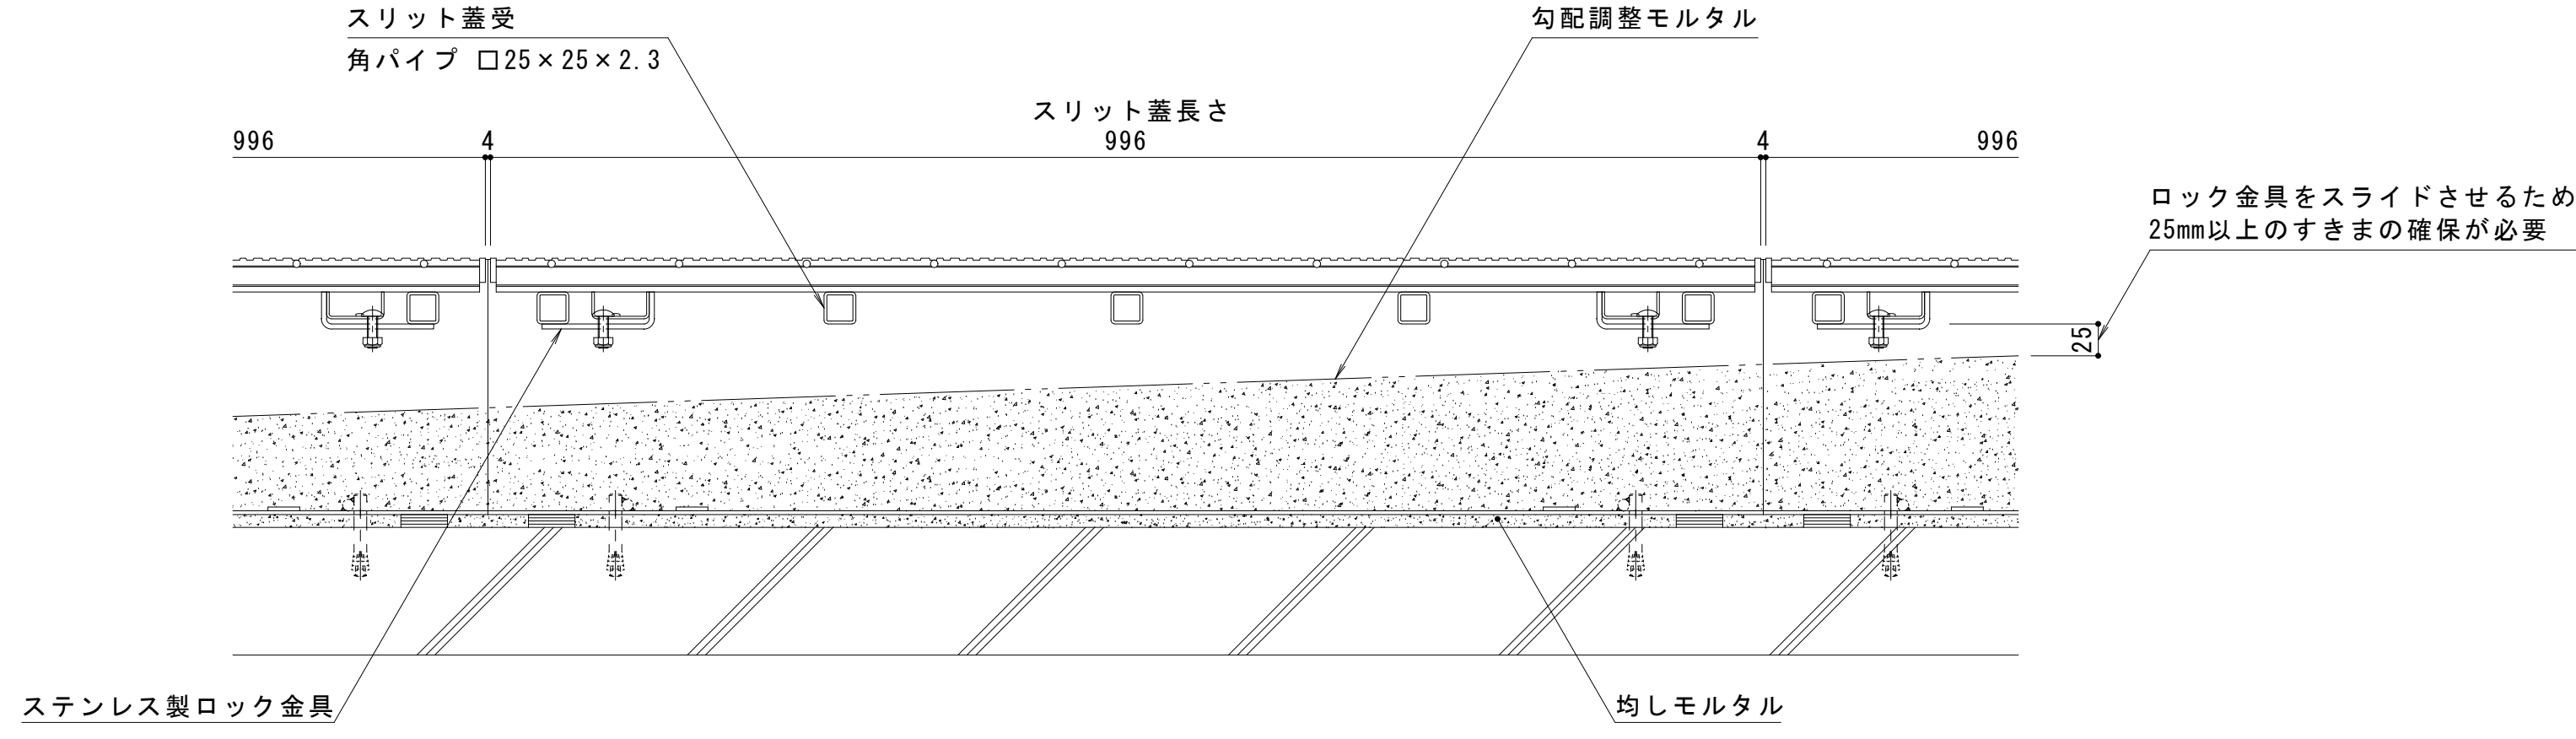

A-A断面図 S = 1 : 5

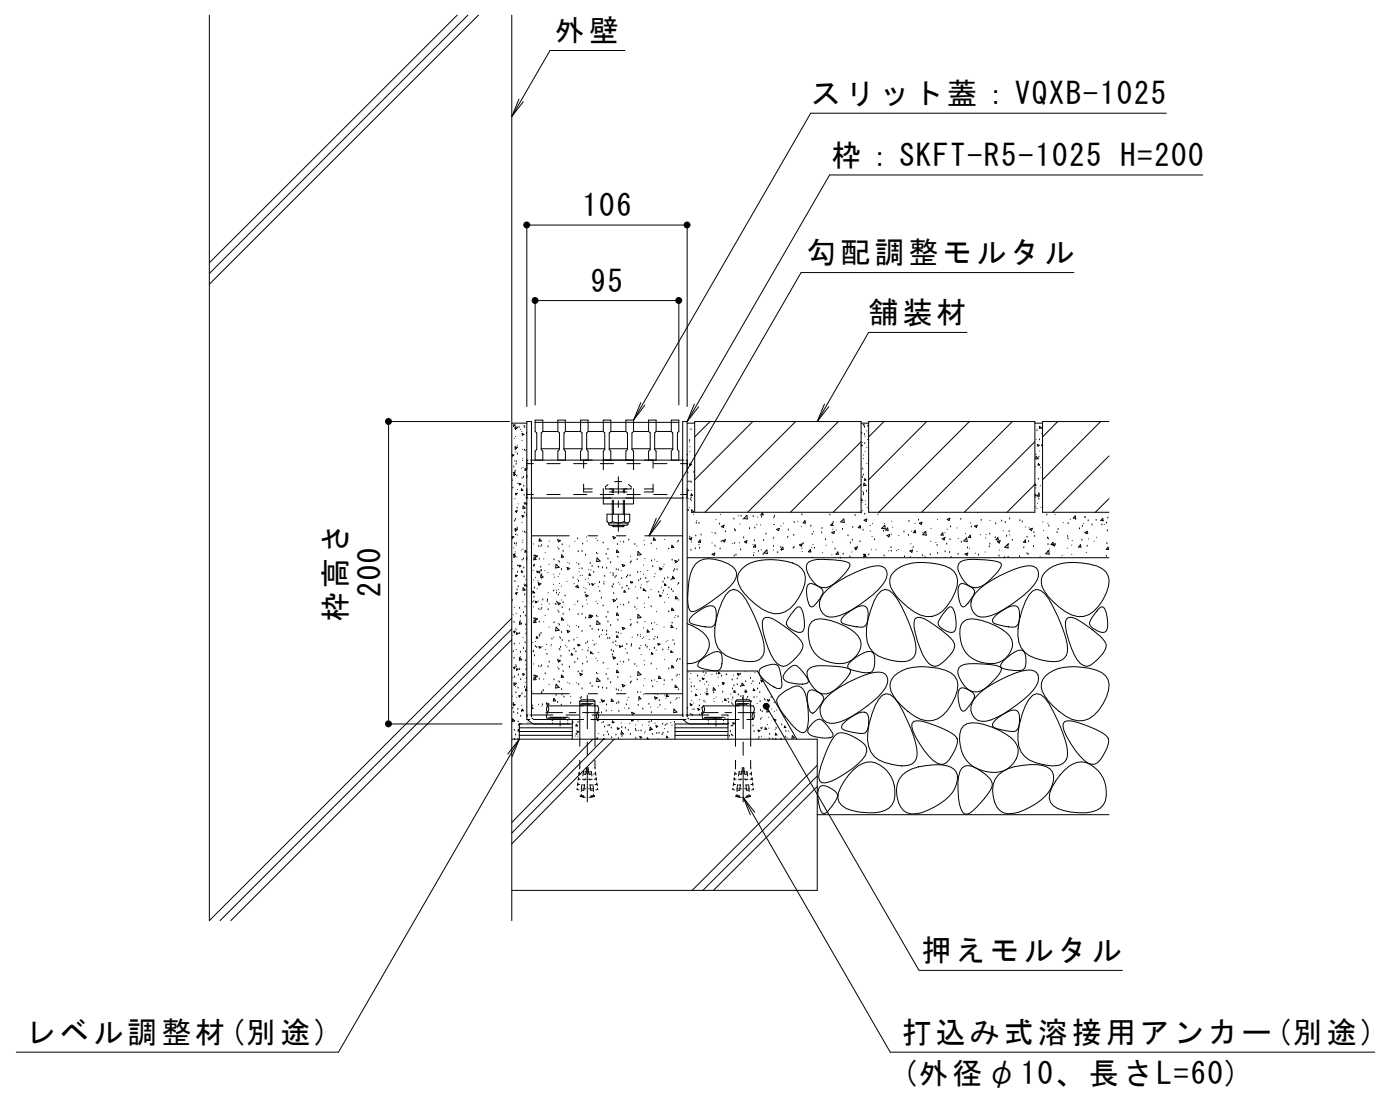

B-B断面図 S = 1 : 5

|    |       |     |         |       |     |                             |                                                                             |      |      |       |             |  |
|----|-------|-----|---------|-------|-----|-----------------------------|-----------------------------------------------------------------------------|------|------|-------|-------------|--|
| 訂正 | 年・月・日 | 内 容 | 製 図 検 図 | 年・月・日 | 内 容 | 製 図 検 図 備 考                 | 工事名称                                                                        | 製 図  | 検 図  | 作成年月日 | カネソウ株式会社    |  |
|    | ・     |     |         | ・     |     | 本図面記載の縮尺は、A1用紙へ出力した場合の縮尺です。 | 図面名称 鋼製溝付スリットみぞ蓋 自由勾配タイプ 境界用 スチール製スリット蓋 VQXB-1025 スチール製枠 SKFT-R5-1025 H=200 | 村井真優 | 樋口佳平 | 縮尺 図示 |             |  |
|    | ・     |     |         | ・     |     |                             |                                                                             |      |      |       | 図番 1RS19936 |  |