


名称	鋼製溝付スリットみぞ蓋 自由勾配タイプ 境界用
側溝寸法	みぞ幅：148mm みぞ深さ：枠天端より75～130mm
スリット蓋	スチール製 溶融亜鉛めっき 滑り止め模様付 すきま 10mm 跳ね上がり・騒音防止用ロック金具付 寸法 幅140×長さ996×高さ25
枠	スチール製 溶融亜鉛めっき 寸法 幅181×長さ1000×高さ150
品番	カネソウ スマートスリット スリット蓋：VQXB-1525 枠：SKFT-R5-1525 H=150


強度性能	
強度	輪荷重5トン：総重量5トン、軸重10トン、輪荷重5トンまでの車両の通行が可能 車両制限令 第三条 第1項
主な使用場所	建物内、建物敷地内、公園敷地内、 車両が乗り入れる可能性のある場所
車両進行方向	横断方向、縦断方向
衝撃係数	0
後輪1輪にかかる荷重	50kN
タイヤ接地面積（載荷板）	200×500mm

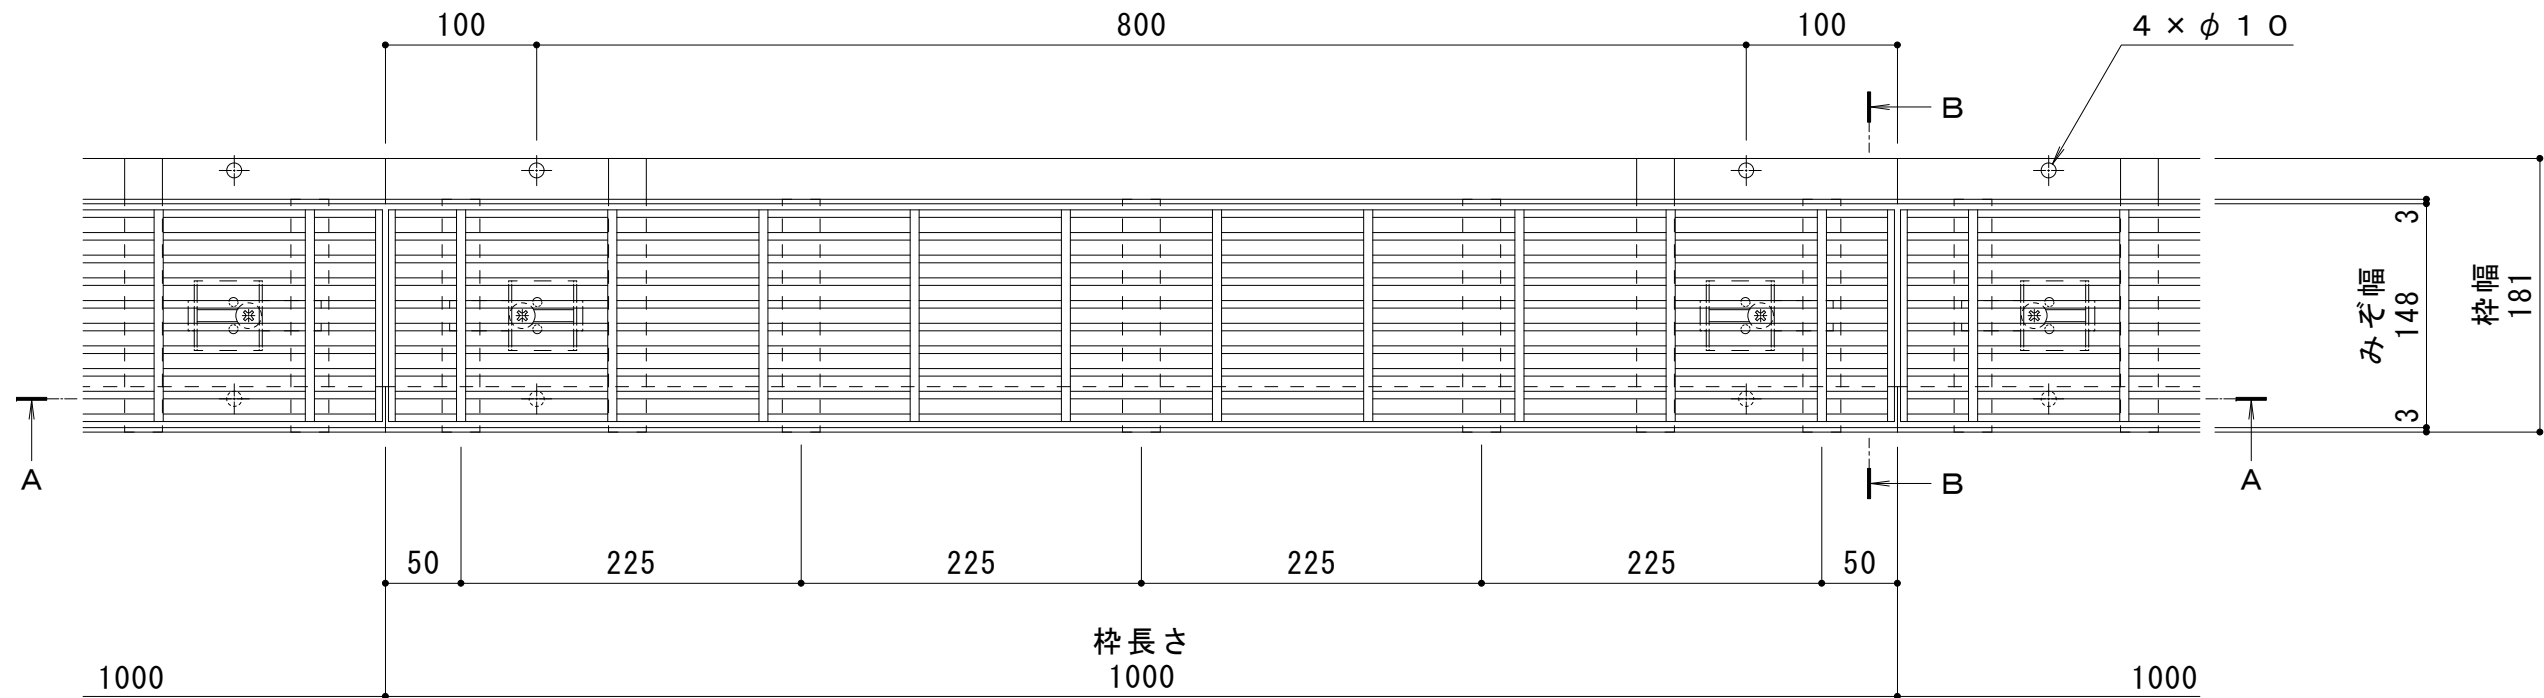


平面図 S = 1 : 5

縦断方向


横断方向

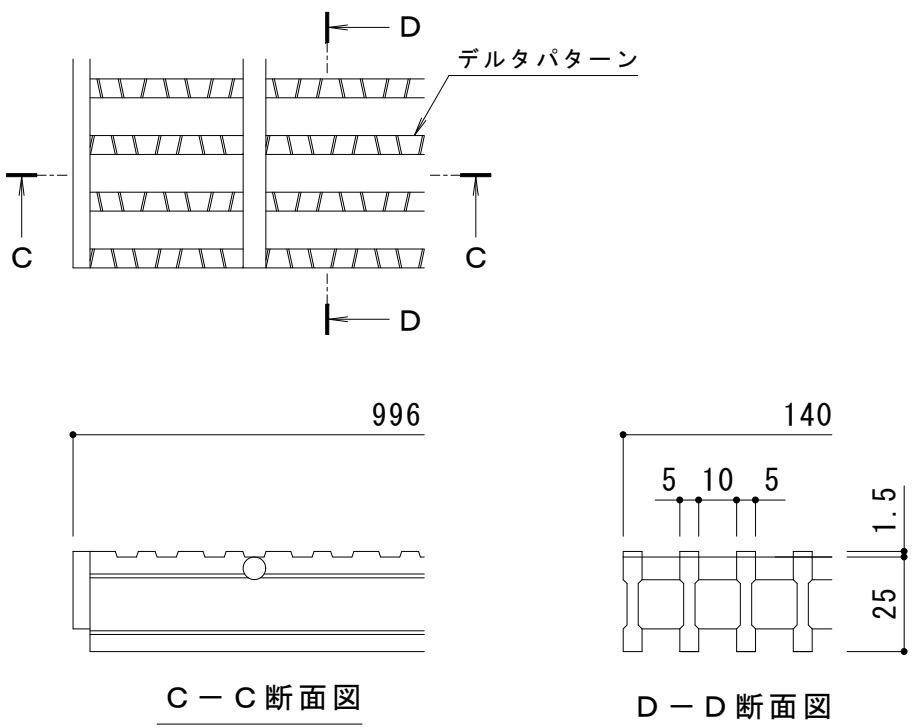

スリット蓋 詳細図 S = 1 : 2

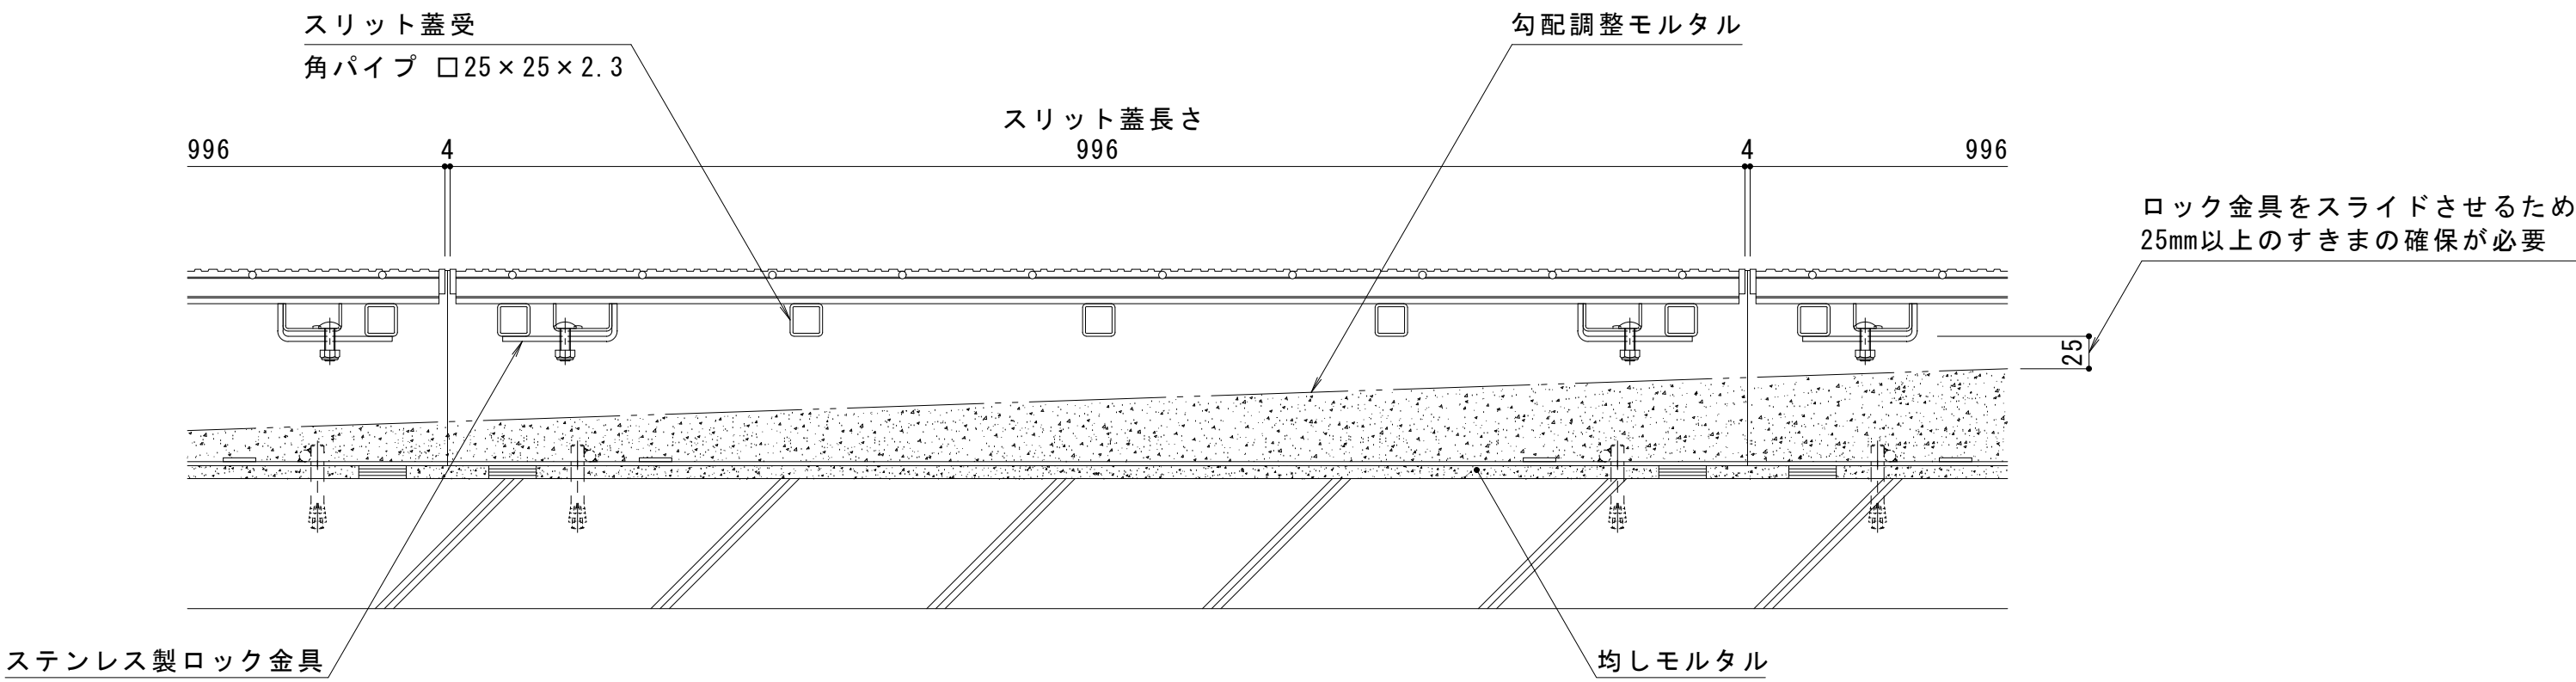

A-A断面図 S = 1 : 5

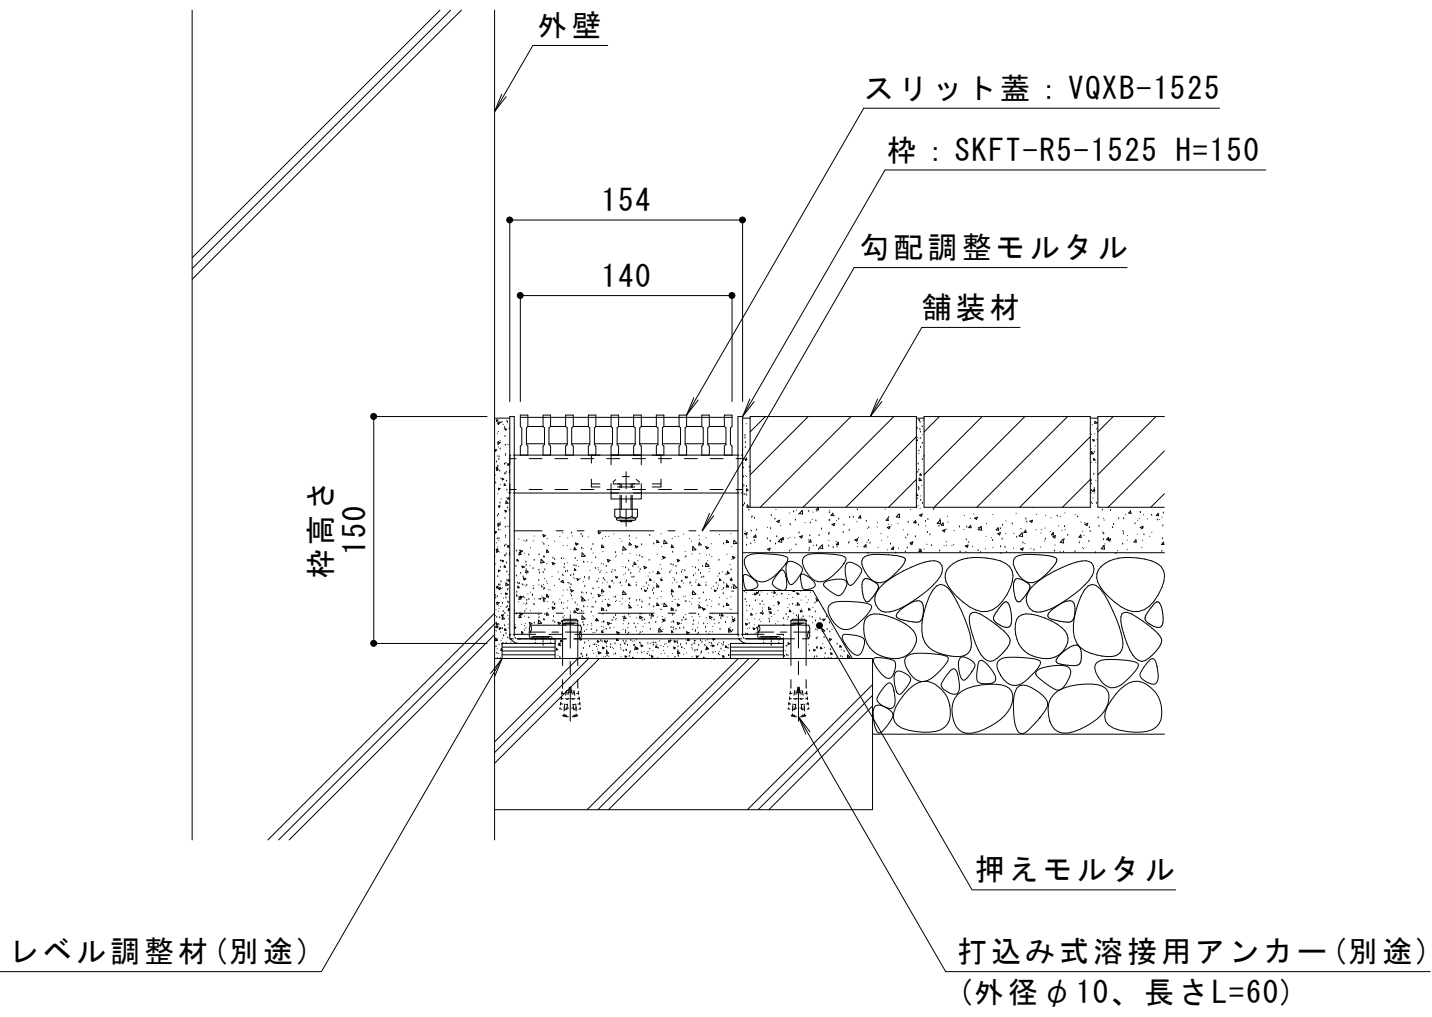

B-B断面図 S = 1 : 5

訂正	年・月・日	内 容	製 図 検 図	年・月・日	内 容	製 図 検 図 備 考	工事名称	製 図	検 図	作成年月日	カネソウ株式会社	
	・			・		本図面記載の縮尺は、A1用紙へ出力した場合の縮尺です。	図面名称 鋼製溝付スリットみぞ蓋 自由勾配タイプ 境界用 スチール製スリット蓋 VQXB-1525 スチール製枠 SKFT-R5-1525 H=150	村井真優	樋口佳平	縮尺 図示	1RS19937	
	・			・								
	・			・								