


名称	鋼製溝付スリットみぞ蓋 トラフタイプ
側溝寸法	みぞ幅：88mm みぞ深さ：114mm
スリット蓋	スチール製 溶融亜鉛めっき 滑り止め模様付 すきま 10mm 跳ね上がり・騒音防止用固定用ボルト付 寸法 幅80×長さ996×高さ25
枠	スチール製 溶融亜鉛めっき 寸法 幅94×長さ1000×高さ120
品番	カネソウ ボルト固定式スマートトラフ スリット蓋：VQXBL-0825 P=15 枠 : SCTTL-R5S-0825 H=120


強度性能	
強度	輪荷重5トン：総重量25トン、軸重10トン、輪荷重5トン までの車両の通行が可能 車両制限令 第三条 第1項
主な使用場所	建物内、建物敷地内、公園敷地内、 車両が繰り返し通行する場所
車両進行方向	横断方向、縦断方向
衝撃係数	0.4（横断）、0（縦断）
後輪1輪にかかる荷重	50kN
タイヤ接地面積（載荷板）	200×500mm

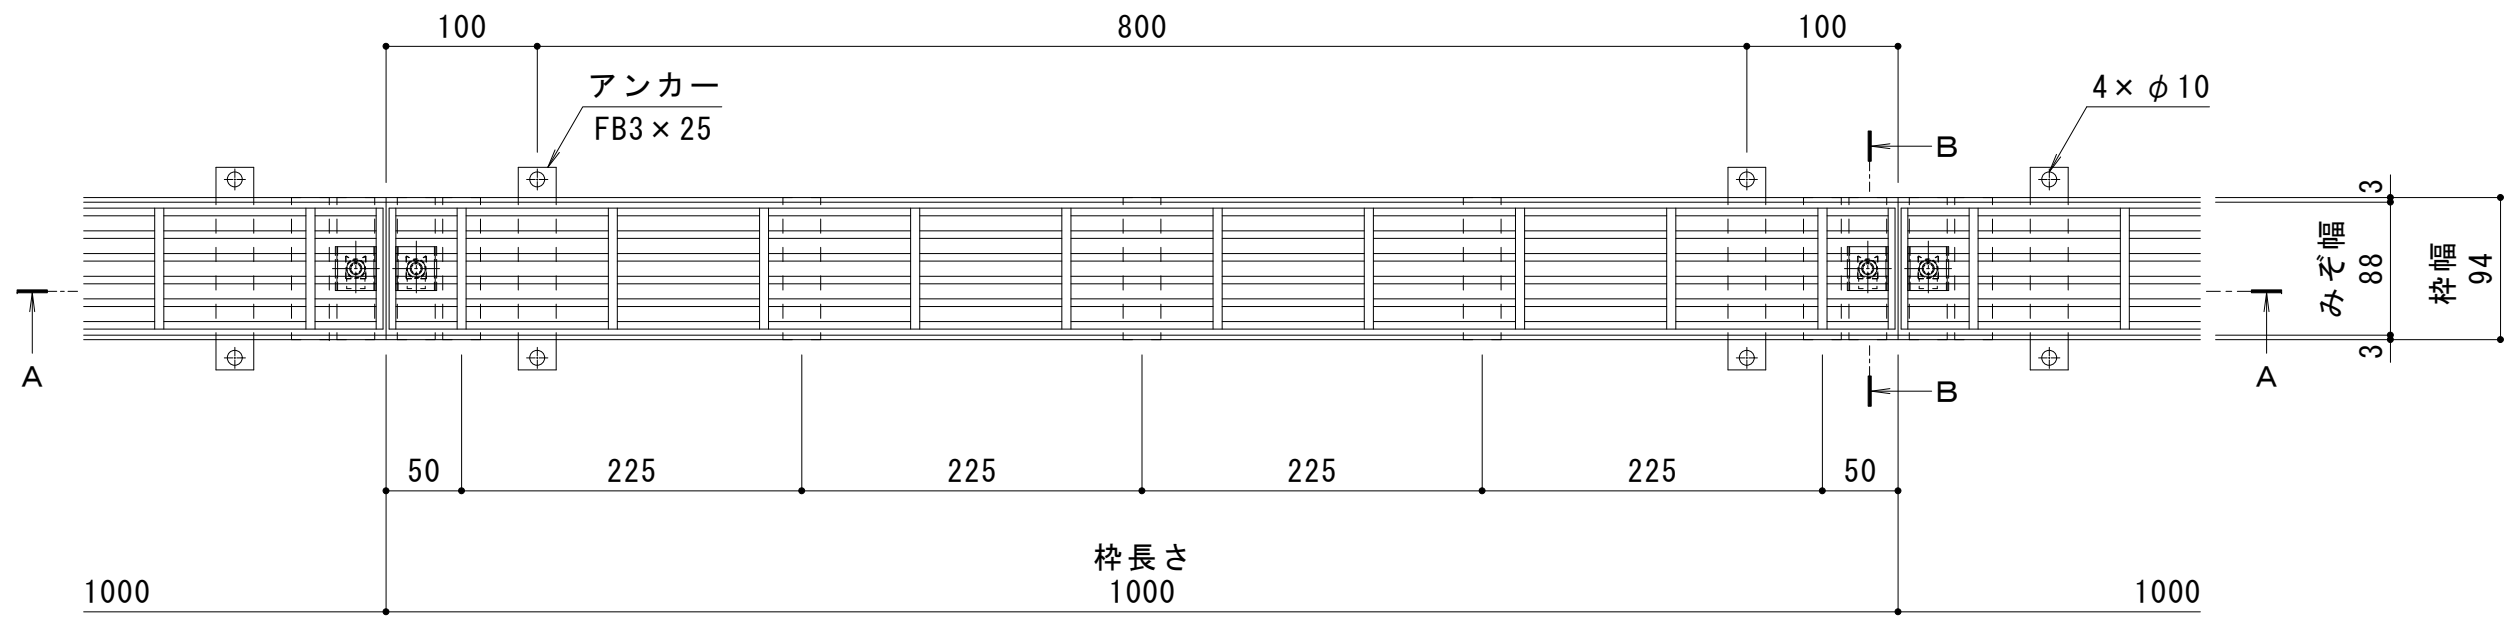


平面図 S = 1 : 5

縦断方向


横断方向

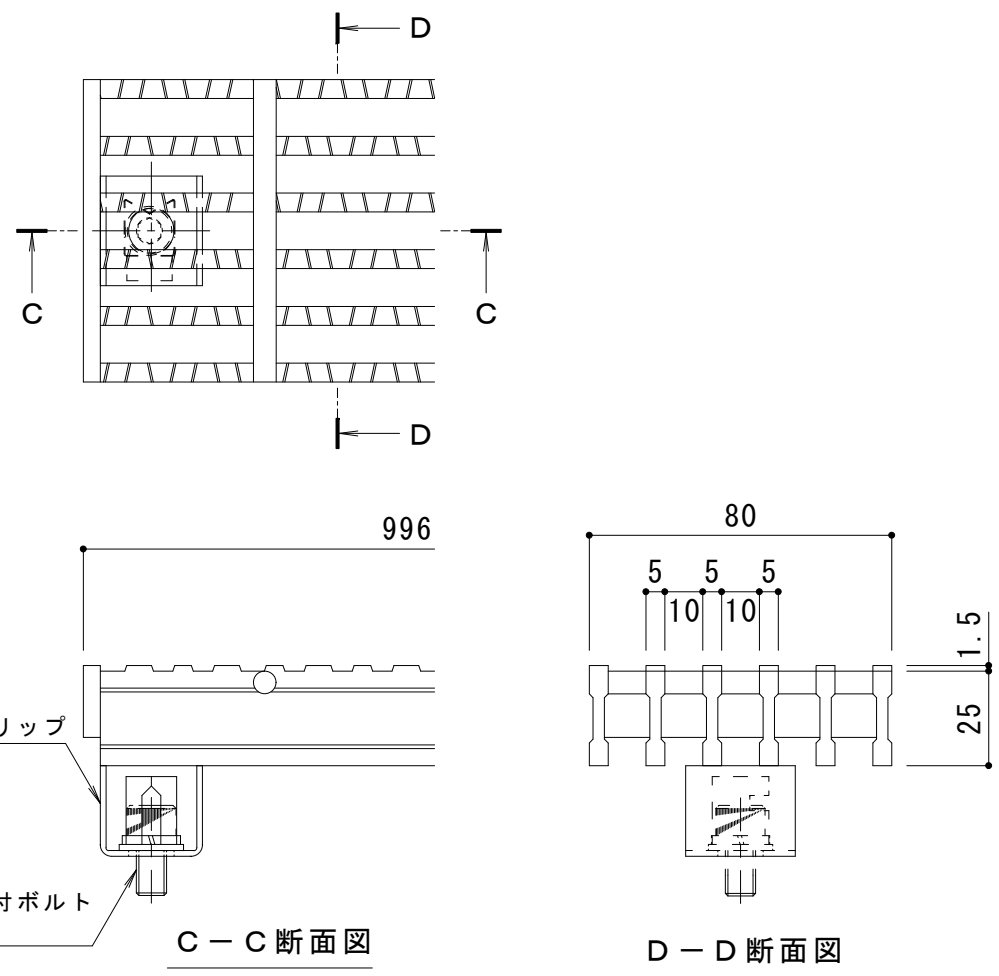


スリット蓋 詳細図 S = 1 : 2

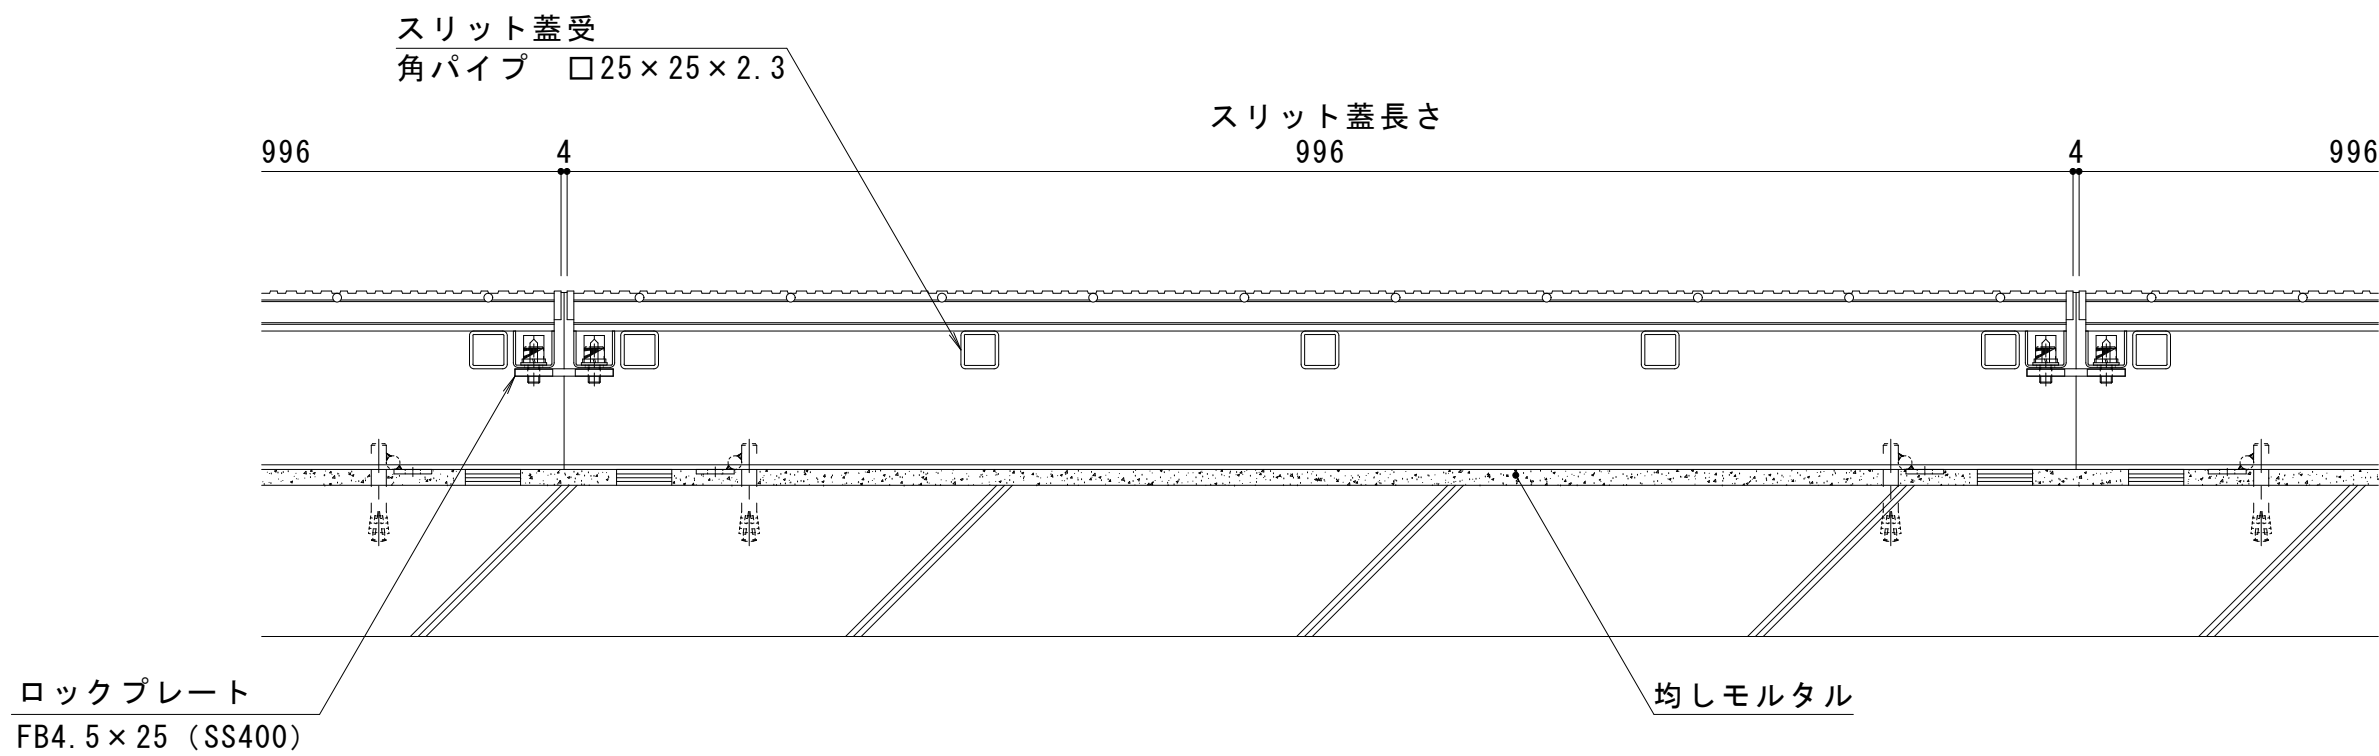

A-A断面図 S = 1 : 5

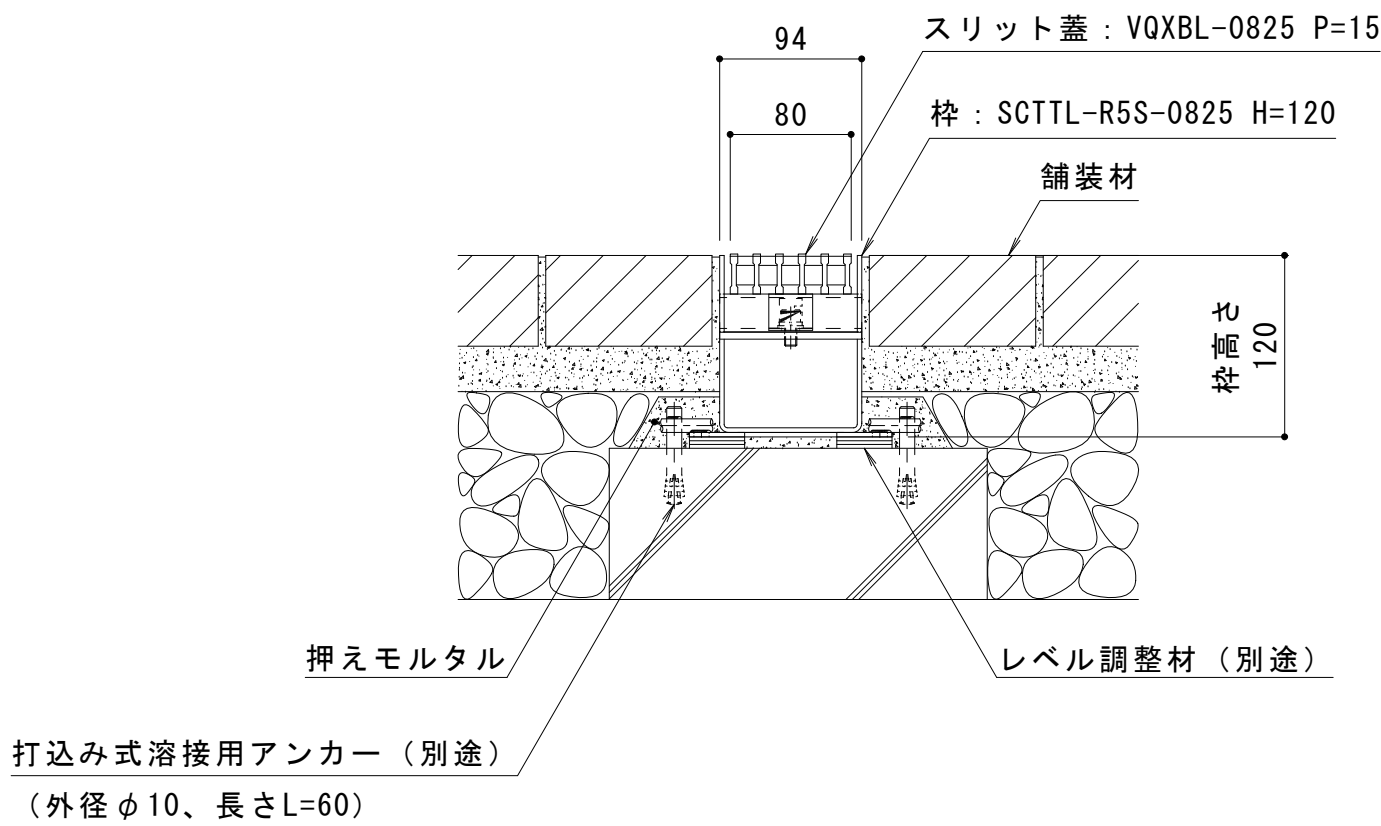

B-B断面図 S = 1 : 5

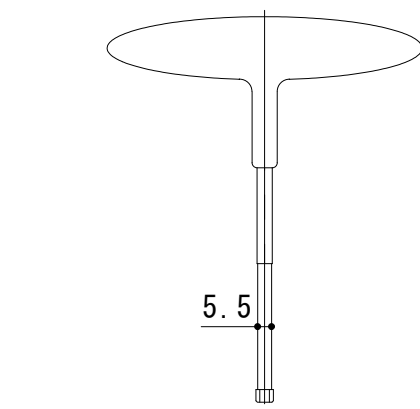

専用スパナ 詳細図 S = 1 : 3

※スリット蓋の締緩作業には
専用スパナ（別売）が必要です。

訂 正	年・月・日	内 容	製 図 検 図	年・月・日	内 容	製 図 検 図 備 考	工事名称	製 図	検 図	作成年月日	カネソウ株式会社 1 R S 1 9 8 7 7	
	・			・		本図面記載の縮尺は、A1用紙へ出力した場合の縮尺です。	図面名称	鋼製溝付スリットみぞ蓋 トラフタイプ	スチール製スリット蓋	VQXBL-0825 P=15		
	・			・				ボルト固定式スマートトラフ	スチール製枠	SCTTL-R5S-0825 H=120		
	・			・								