



名称	鋼製溝付スリットみぞ蓋 自由勾配タイプ 中間用
側溝寸法	みぞ幅 : 100mm
	みぞ深さ : 枠天端より 75~100mm
スリット蓋	スチール製 溶融亜鉛めっき
	滑り止め模様付
	すきま 10mm
	跳ね上がり・騒音防止用固定用ボルト付
	寸法 幅95×長さ996×高さ25
枠	スチール製 溶融亜鉛めっき
	寸法 幅160×長さ1000×高さ120
品番	カネソウ ボルト固定式スマートスリット
	スリット蓋 : VQXBL-1025 P=15
	枠 : SCFTL-R5S-1025 H=120


強度性能	
強度	輪荷重5トン：総重量25トン、軸重10トン、輪荷重5トンまでの車両の通行が可能 車両制限令 第三条 第1項
主な使用場所	建物内、建物敷地内、公園敷地内、車両が繰り返し通行する場所
車両進行方向	横断方向、縦断方向
衝撃係数	0.4（横断）、0（縦断）
後輪1輪にかかる荷重	50kN
タイヤ接地面積（載荷板）	200×500mm

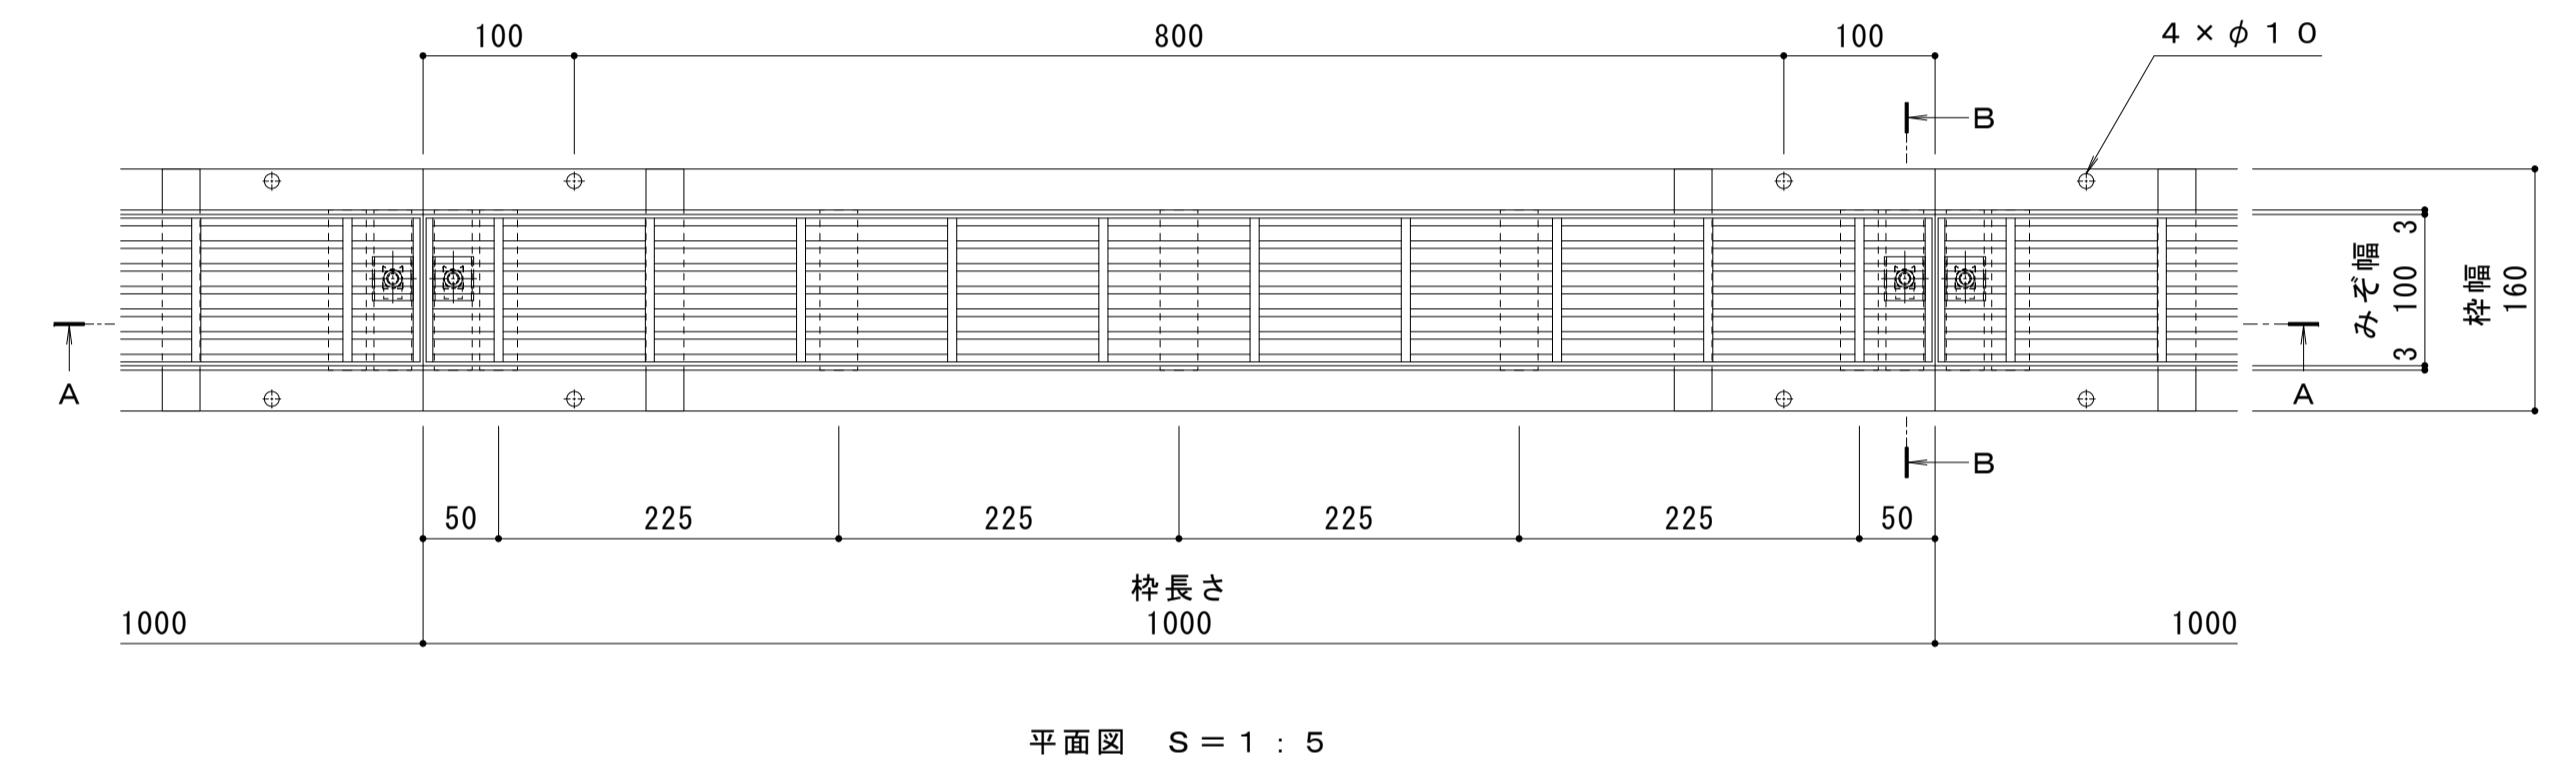


平面図 S = 1 : 5

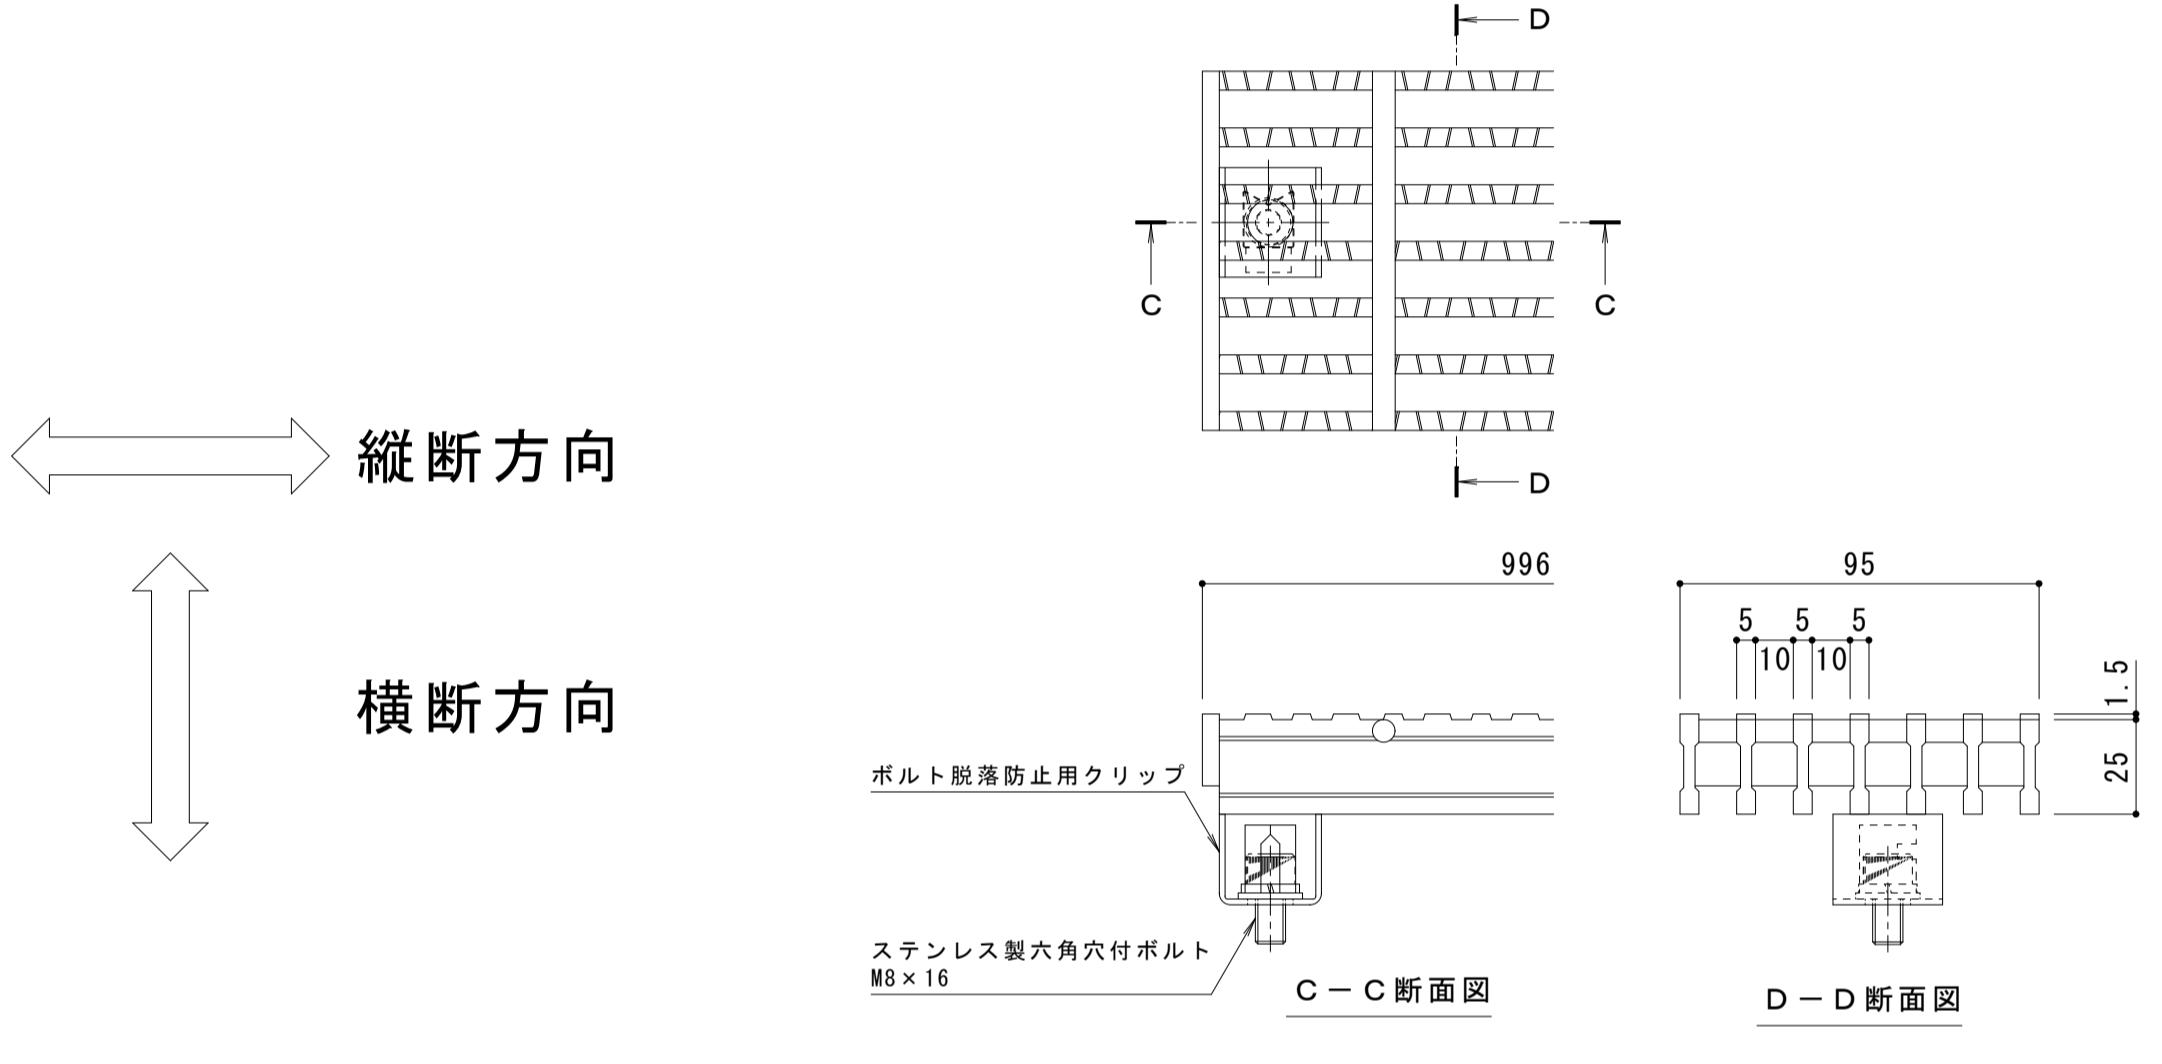

スリット蓋 詳細図 S = 1 : 2

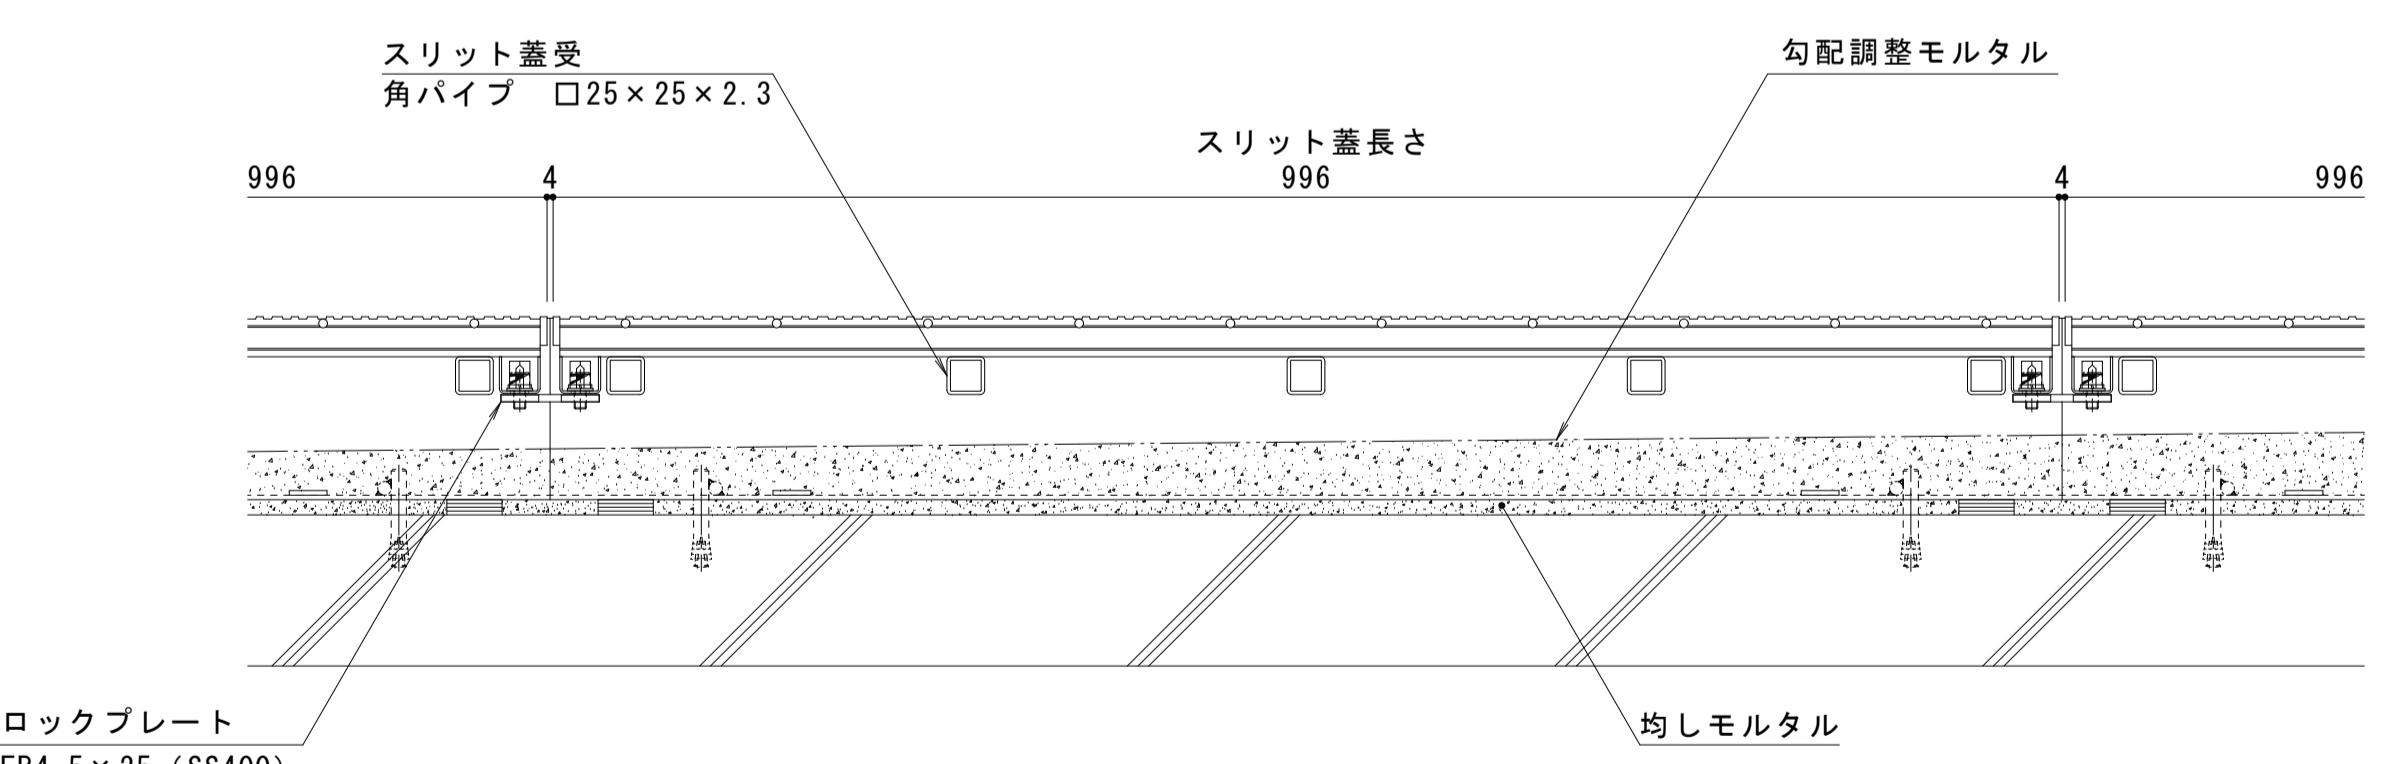

A - A 断面図 S = 1 : 5

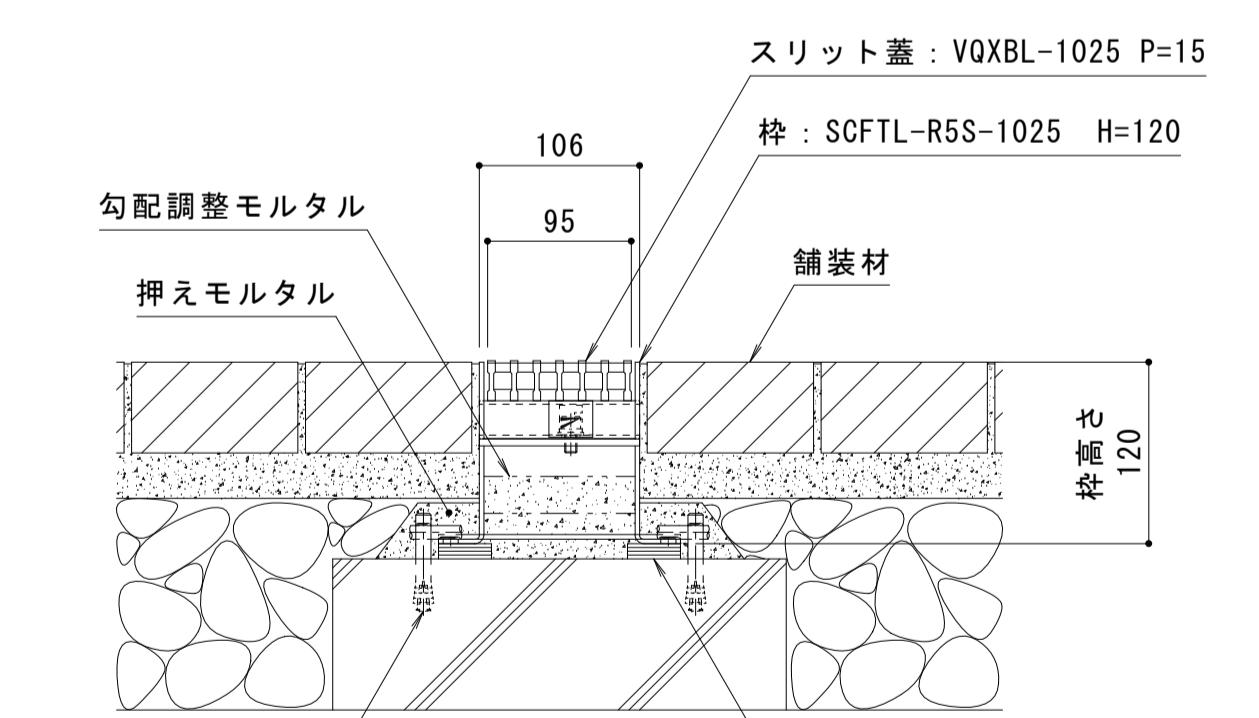

専用スパナ 詳細図 S = 1 : 3

※スリット蓋の締緩作業には
専用スパナ（別売）が必要です。

年
訂
正

月・日	内 容	製 図	検 図	年・月・日	
・				・	・
・				・	・
・				・	・

容	製図	検図	備考
			本図面記載の縮尺は、A1用紙へ出力した場合の 縮尺です。

工事名称		製図	検図	作成年月日	力ネソウ株式会社
図面名称 鋼製溝付スリットみぞ蓋 自由勾配タイプ 中間用 ボルト固定式スマートスリット	スチール製スリット蓋 スチール製枠	VQ X BL-1025 P=15 SCFTL-R5S-1025 H=120	中西絢音 樋口佳平	縮尺 図示	図番 1 R S 1 9 8 7 3

株式会社

株式会社ノゾ木本