



|       |   |
|-------|---|
| 名称    | U字溝用スリットみぞ蓋 敷地内用  |
| 適用側溝  | JIS A 5372 U形側溝・上ぶた式U形側溝<br>呼び 240 (みぞ幅240mm)               |
| スリット蓋 | ステンレス製 SUS304   |
|       | 滑り止め模様付   |
|       | すきま 6mm   |
|       | 跳ね上がり・騒音防止用ロック金具付   |
| 寸法    | 幅54×長さ998×高さ15  |
| 枠     | スチール製 溶融亜鉛めっき   |
|       | スリット幅 60mm  |
|       | 舗装材厚 70mm以下   |
|       | 寸法 幅330×長さ1000×高さ110  |
| 品番    | カネソウ センタースリット<br>スリット蓋 : VSMQ-0615<br>枠 : BCIT-ME-2415 S=60 |

| 強度性能   |   |
|--------|---|
| 強度     | 歩行用 : 5.0kN/m <sup>2</sup> (等分布荷重)<br>道路橋示方書 歩道等の群集荷重 |
| 主な使用場所 | 歩道  |
| 荷重     | 5.0kN/m <sup>2</sup>                                  |

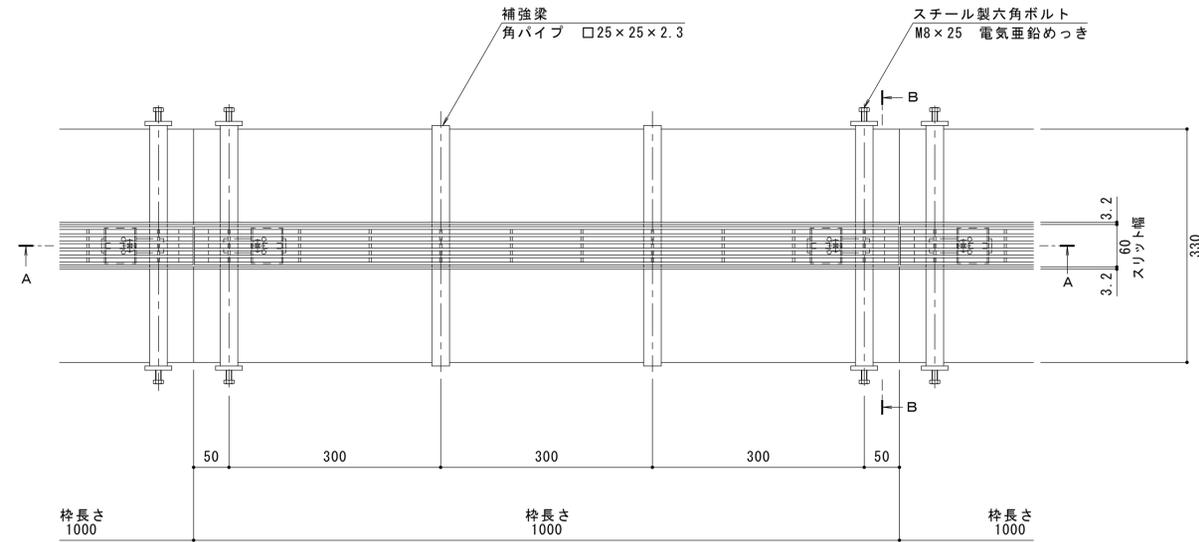


平面図 S=1:5  
※平面図は舗装材を省略。

縦断方向  
横断方向

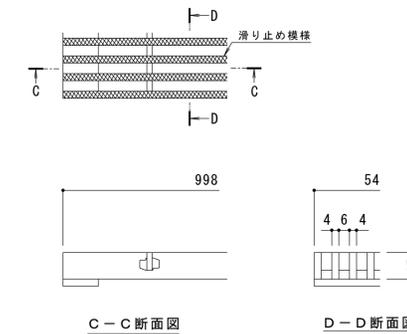


C-C断面図 D-D断面図

スリット蓋 詳細図 S=1:2

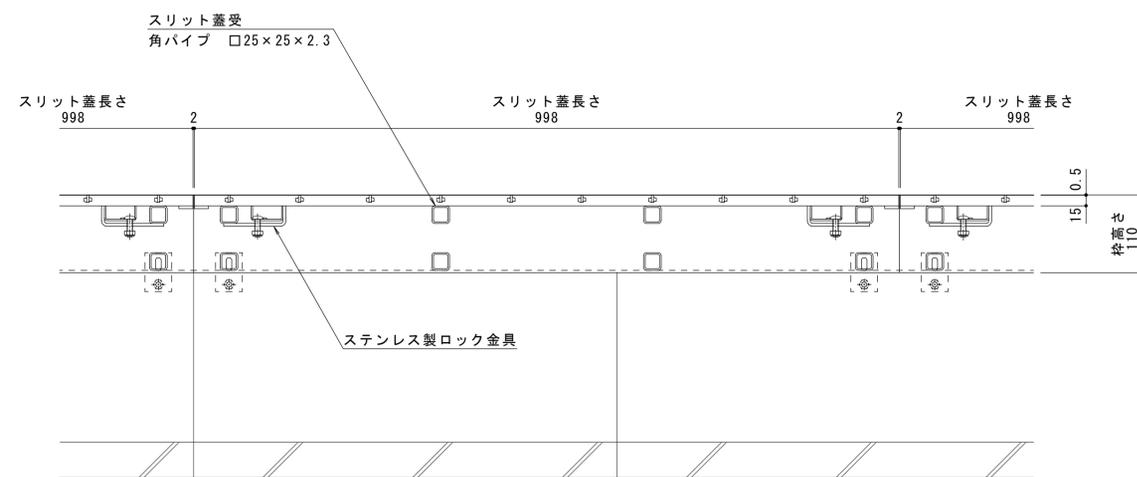

A-A断面図 S=1:5

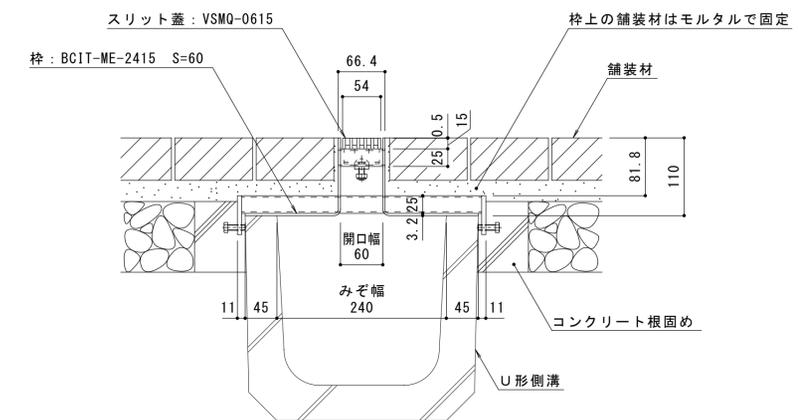

B-B断面図 S=1:5

|    |       |    |    |    |       |    |    |    |                             |
|----|-------|----|----|----|-------|----|----|----|-----------------------------|
| 訂正 | 年・月・日 | 内容 | 製図 | 検図 | 年・月・日 | 内容 | 製図 | 検図 | 備考                          |
|    |       |    |    |    |       |    |    |    | 本図面記載の縮尺は、A1用紙へ出力した場合の縮尺です。 |

|                                   |                       |                                |          |          |
|-----------------------------------|-----------------------|--------------------------------|----------|----------|
| 工事名称                              | 製図                    | 検図                             | 作成年月日    | カネソウ株式会社 |
| 図面名称                              | 森山貴仁                  | 伊藤博幸                           | 1:5, 1:2 |          |
| U字溝用スリットみぞ蓋 敷地内用<br>センタースリット 納まり図 | ステンレス製スリット蓋<br>スチール製枠 | VSMQ-0615<br>BCIT-ME-2415 S=60 | 1RS16166 |          |