



名称	円形水路用スリットみぞ蓋
適用側溝	円形水路 呼び φ250 (みぞ内径250mm)
スリット蓋	ステンレス製 SUS304
	滑り止め模様付
	すきま 6mm
	跳ね上がり・騒音防止用ロック金具付
	寸法 幅54×長さ998×高さ15
枠	ステンレス製 SUS304
	スリット幅 60mm
	舗装材厚 80mm以下 寸法 幅220×長さ1000×高さ110
品番	カネソウ パーチカルスリット スリット蓋 : VSMQ-0615 枠 : EVSL-M-0615


強度性能	
強度	歩行用 : 5.0kN/m <sup>2</sup> (等分布荷重) 道路橋示法書 歩道等の群集荷重
主な使用場所	歩道、建物内、犬走り
荷重	5.0kN/m <sup>2</sup>
許容たわみ量	δb=みぞ内径/300

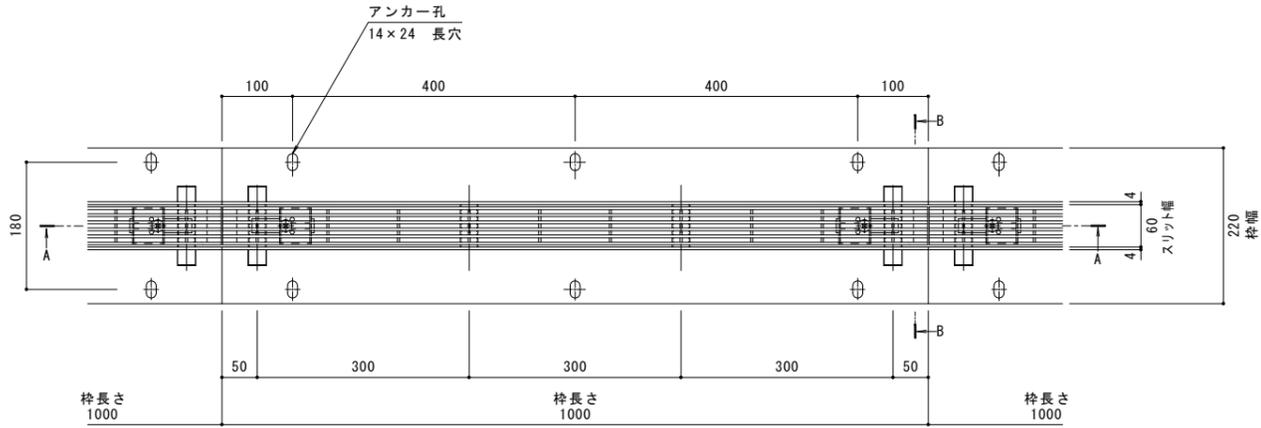


平面図 S=1:5  
※平面図は舗装材を省略。

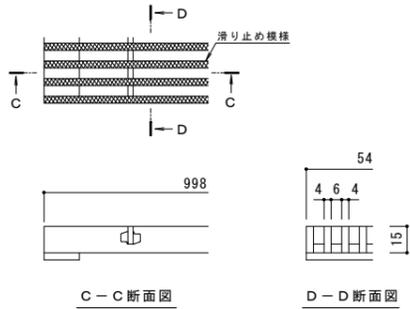

スリット蓋 詳細図 S=1:2

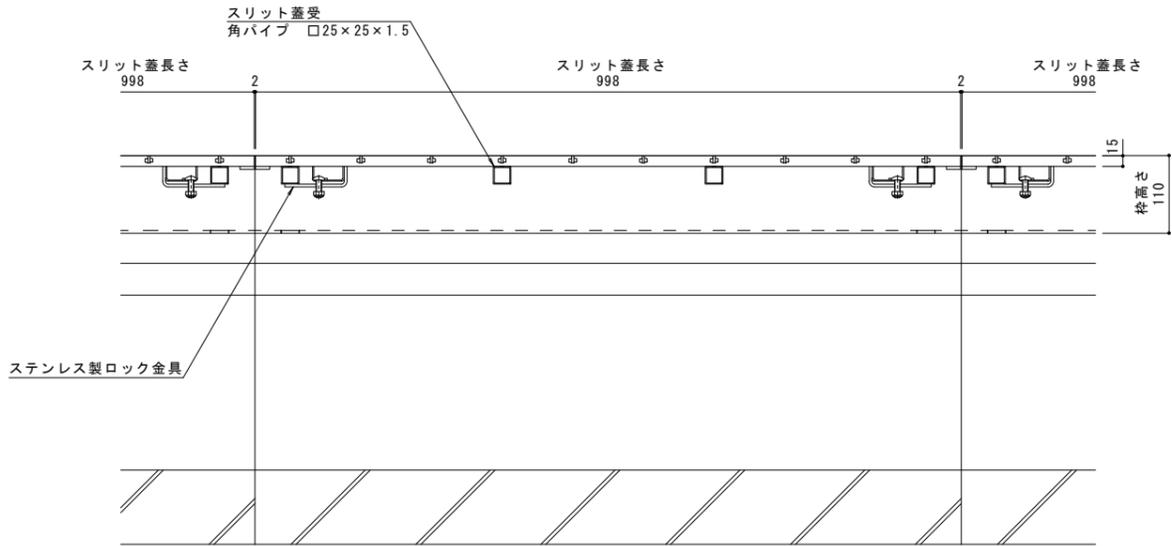

A-A断面図 S=1:5

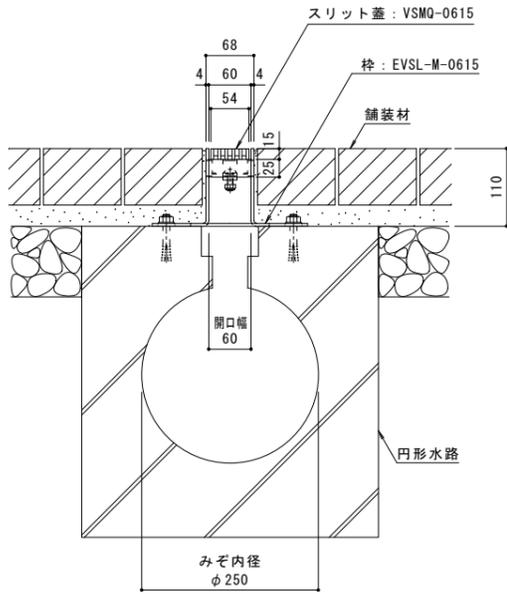

B-B断面図 S=1:5

訂	年・月・日	内容	製図	検図	年・月・日	内容	製図	検図	備考
正									本図面記載の縮尺は、A1用紙へ出力した場合の縮尺です。

工事名称	製図	検図	作成年月日	カネソウ株式会社
図面名称	製図	検図	縮尺	
円形水路用スリットみぞ蓋	ステンレス製スリット蓋	VSMQ-0615	2015.7.30	1RS15598
パーチカルスリット 納まり図	ステンレス製枠	EVSL-M-0615	1:5, 1:2	
			製図	石川文和
			製図	森山貴仁