



名称	鋼製溝付スリットみぞ蓋 自由勾配タイプ 中間用
側溝寸法	みぞ幅：100mm みぞ深さ：枠天端より65～100mm
スリット蓋	ステンレス製 SUS304
	滑り止め模様付
	すきま 6mm
	跳ね上がり・騒音防止用ロック金具付
枠	ステンレス製 SUS304
	寸法 幅160×長さ1000×高さ120
品番	カネソウ スマートスリット スリット蓋：VSMO-1015 P=10 枠：SCFS-M-1015 H=120


強度性能	
強度	歩行用：5.0kN/m <sup>2</sup> （等分布荷重） 道路標示方書 歩道等の群集荷重
主な使用場所	歩道、建物内、犬走り
荷重	5.0kN/m <sup>2</sup>
許容たわみ量	δb=みぞ幅/300

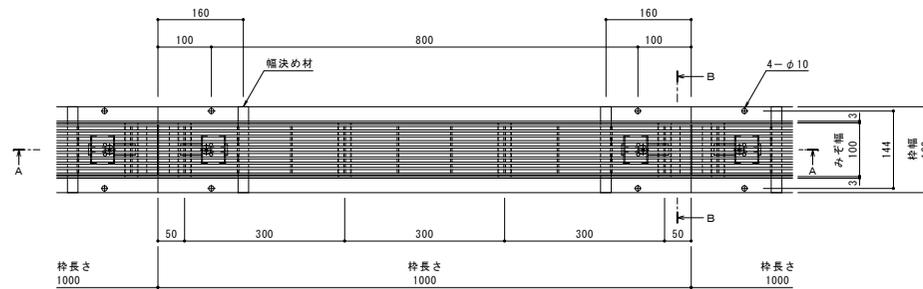


平面図 S=1:5  
※平面図は製品単体を示す。

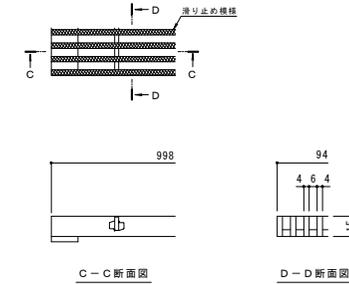

スリット蓋 詳細図 S=1:2

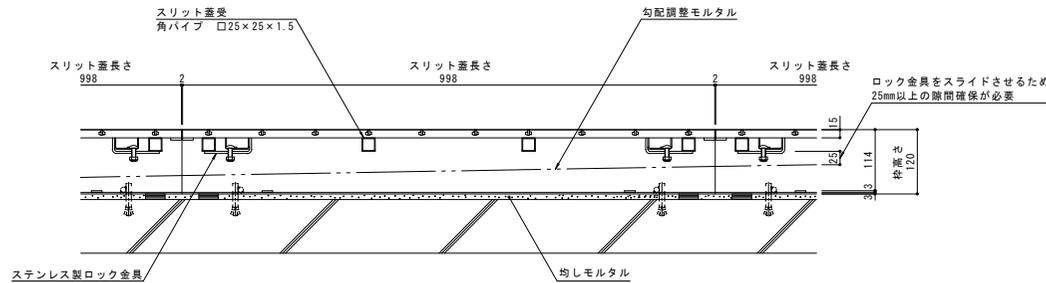

A-A断面図 S=1:5

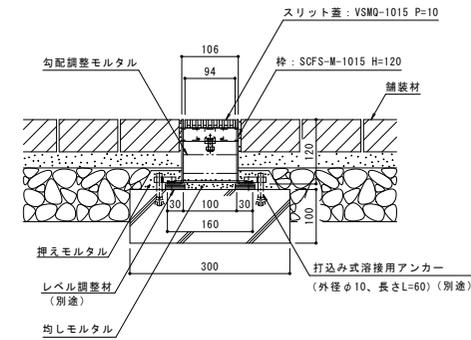

B-B断面図 S=1:5

年・月・日	内容	変更	製図者	検査者	年・月・日	内容	変更	製図者	検査者
・	・	・	・	・	・	・	・	・	・

本図面記載の縮尺は、A1用紙へ出力した場合の縮尺です。

工事名称	製図者	検査者	作成年月日	カネソウ株式会社
鋼製溝付スリットみぞ蓋 自由勾配タイプ 中間用	ステンレス製スリット蓋 VSMO-1015 P=10	ステンレス製スリット蓋 SCFS-M-1015 H=120	2015.7.8	
鋼製溝付スリットみぞ蓋 スマートスリット 納まり図	ステンレス製	ステンレス製	縮尺 1:5.1:2	1RS15636