



名称	鋼製溝付スリットみぞ蓋 トラフタイプ
側溝寸法	みぞ幅：100mm みぞ深さ：114mm
スリット蓋	ステンレス製 SUS304 滑り止め模様付 すきま：6mm 跳ね上がり・騒音防止用ロック金具付 寸法 幅94×長さ998×高さ20
枠	ステンレス製 SUS304 寸法 幅106×長さ1000×高さ120
品番	カネソウ スマートトラフ スリット蓋：VSMQ-1020 P=10 枠 : SCTS-2-1020 H=120



強度性能	
強度	T-2：後輪1輪荷重7.8kN（800kgf） 総重量2トンまでの車両の乗り入れが可能
主な使用場所	建物内、建物敷地内、公園敷地内、車道以外で車両の乗り入れる可能性のある場所
車両進行方向	横断方向、縦断方向
衝撃係数	0
荷重	7.8kN
後輪接地面積	200×160 mm
許容たわみ量	$\delta b = \text{みぞ幅} / 300$

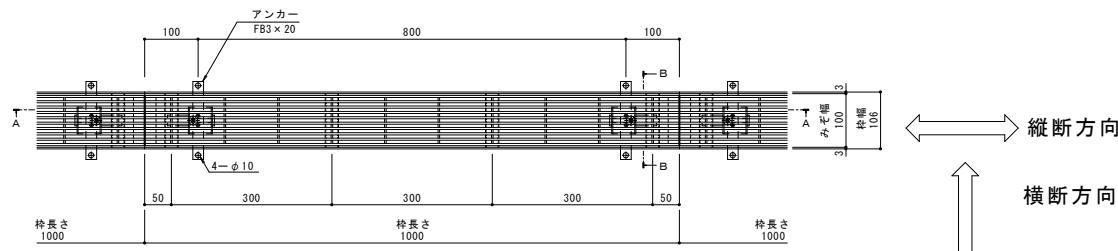

平面図 S=1:5

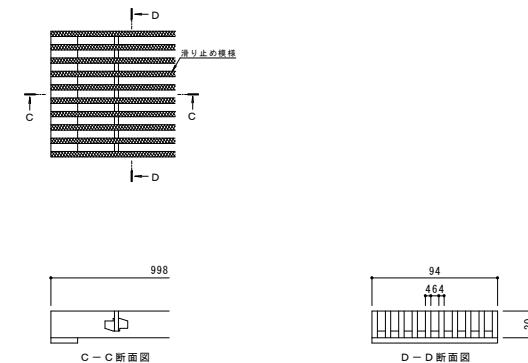

スリット織 詳細図 S=1 : 2

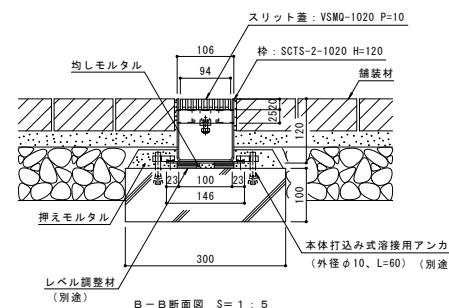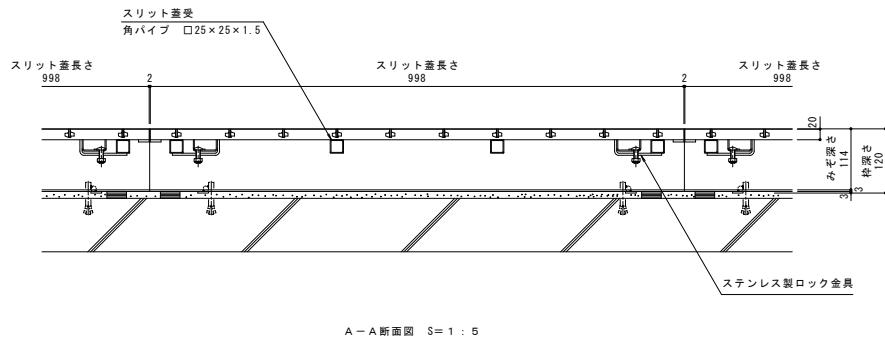

本図面記載の縮尺は、A1用紙へ出力した場合の  
縮尺です。

打	年	月	日	内	申	製	国	機	年	月	日	内	申	製	国	機	
-	-	-	-	-	-	-	-	-	-	-	-	-	-	-	-	-	
-	-	-	-	-	-	-	-	-	-	-	-	-	-	-	-	-	
-	-	-	-	-	-	-	-	-	-	-	-	-	-	-	-	-	
本図面記載の縮尺は、AI用紙へ出力した場合の 縮尺です。																	
主な寸法								作成者名								作成者登録日	
田上 達也								2015.7.29								カネソウ株式会社	
石川 和徳								上田 達也								1 R S 1 5 6 6 4	
規格								規格								1:5.1:2	
規格								規格								国番	