



名称	現場打側溝用スリットみぞ蓋 敷地境界用
適用側溝	現場打側溝用（みぞ幅300mm）
スリット蓋	スチール製 溶融亜鉛めっき
	滑り止め模様付
	すきま 6mm
	跳ね上がり・騒音防止用ロック金具付
	寸法 幅55×長さ996×高さ19
枠	スチール製 溶融亜鉛めっき
	舗装材厚70mm以下
	スリット幅 60mm
	寸法 幅500×長さ1000×高さ125
品番	カネソウ サイドスリット
	スリット蓋：VSXS-0619 P=9
	枠：BSIT-14EG-3020 S=60

強度性能	
強度	T-14：総重量14トンまでの車両の乗り入れが可能
主な使用場所	建物内、建物敷地内、公園敷地内、 車両が乗り入れる可能性のある場所
車両進行方向	横断方向、縦断方向
衝撃係数	0
後輪1輪にかかる荷重	54.9kN
タイヤ接地面積（載荷板）	200×500mm

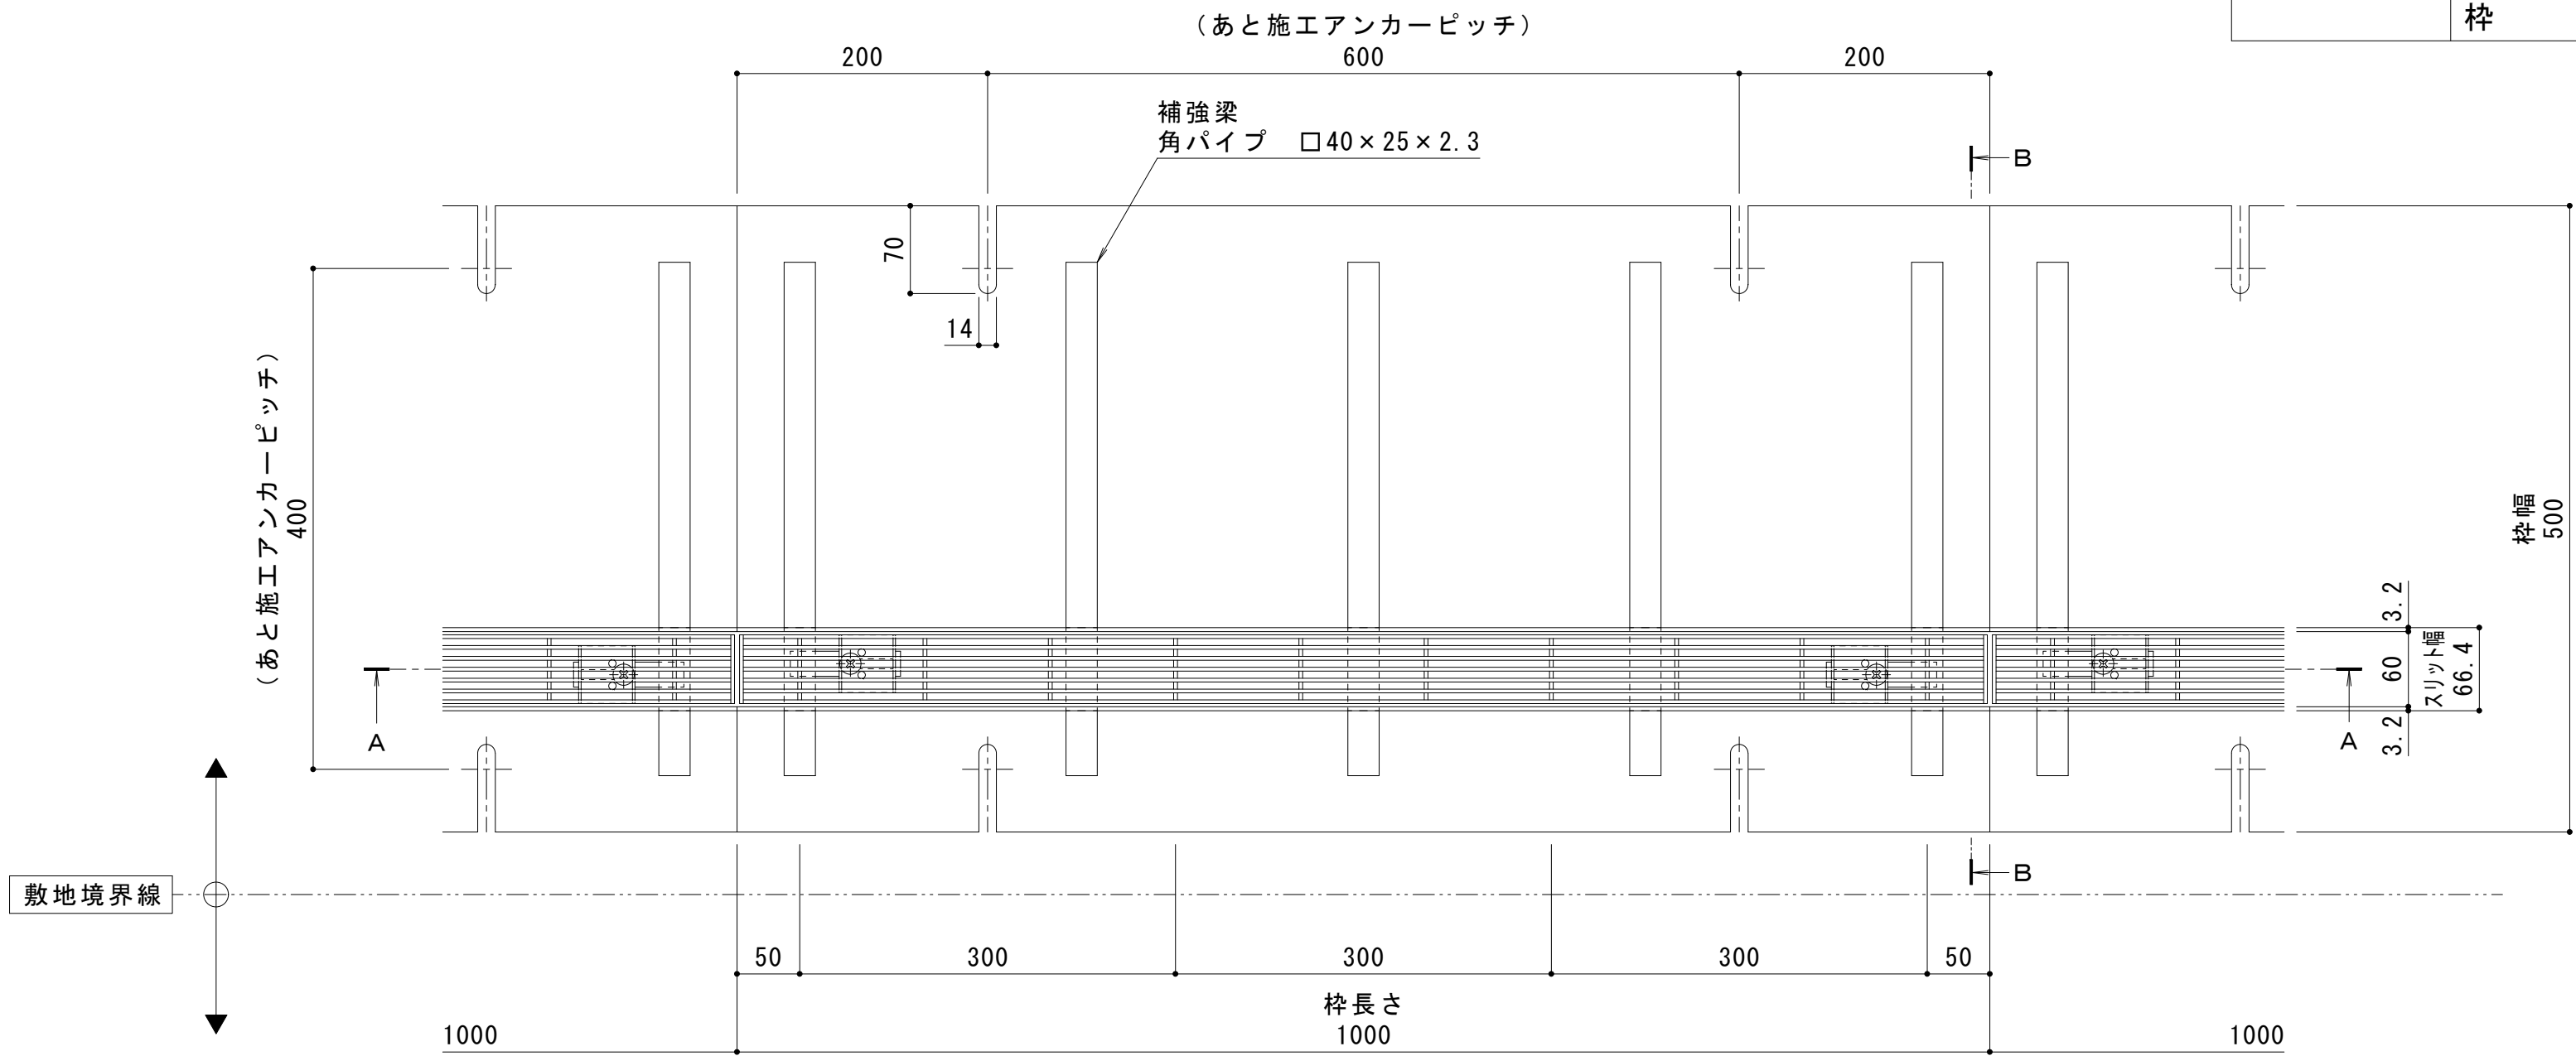


平面図 S = 1 : 5

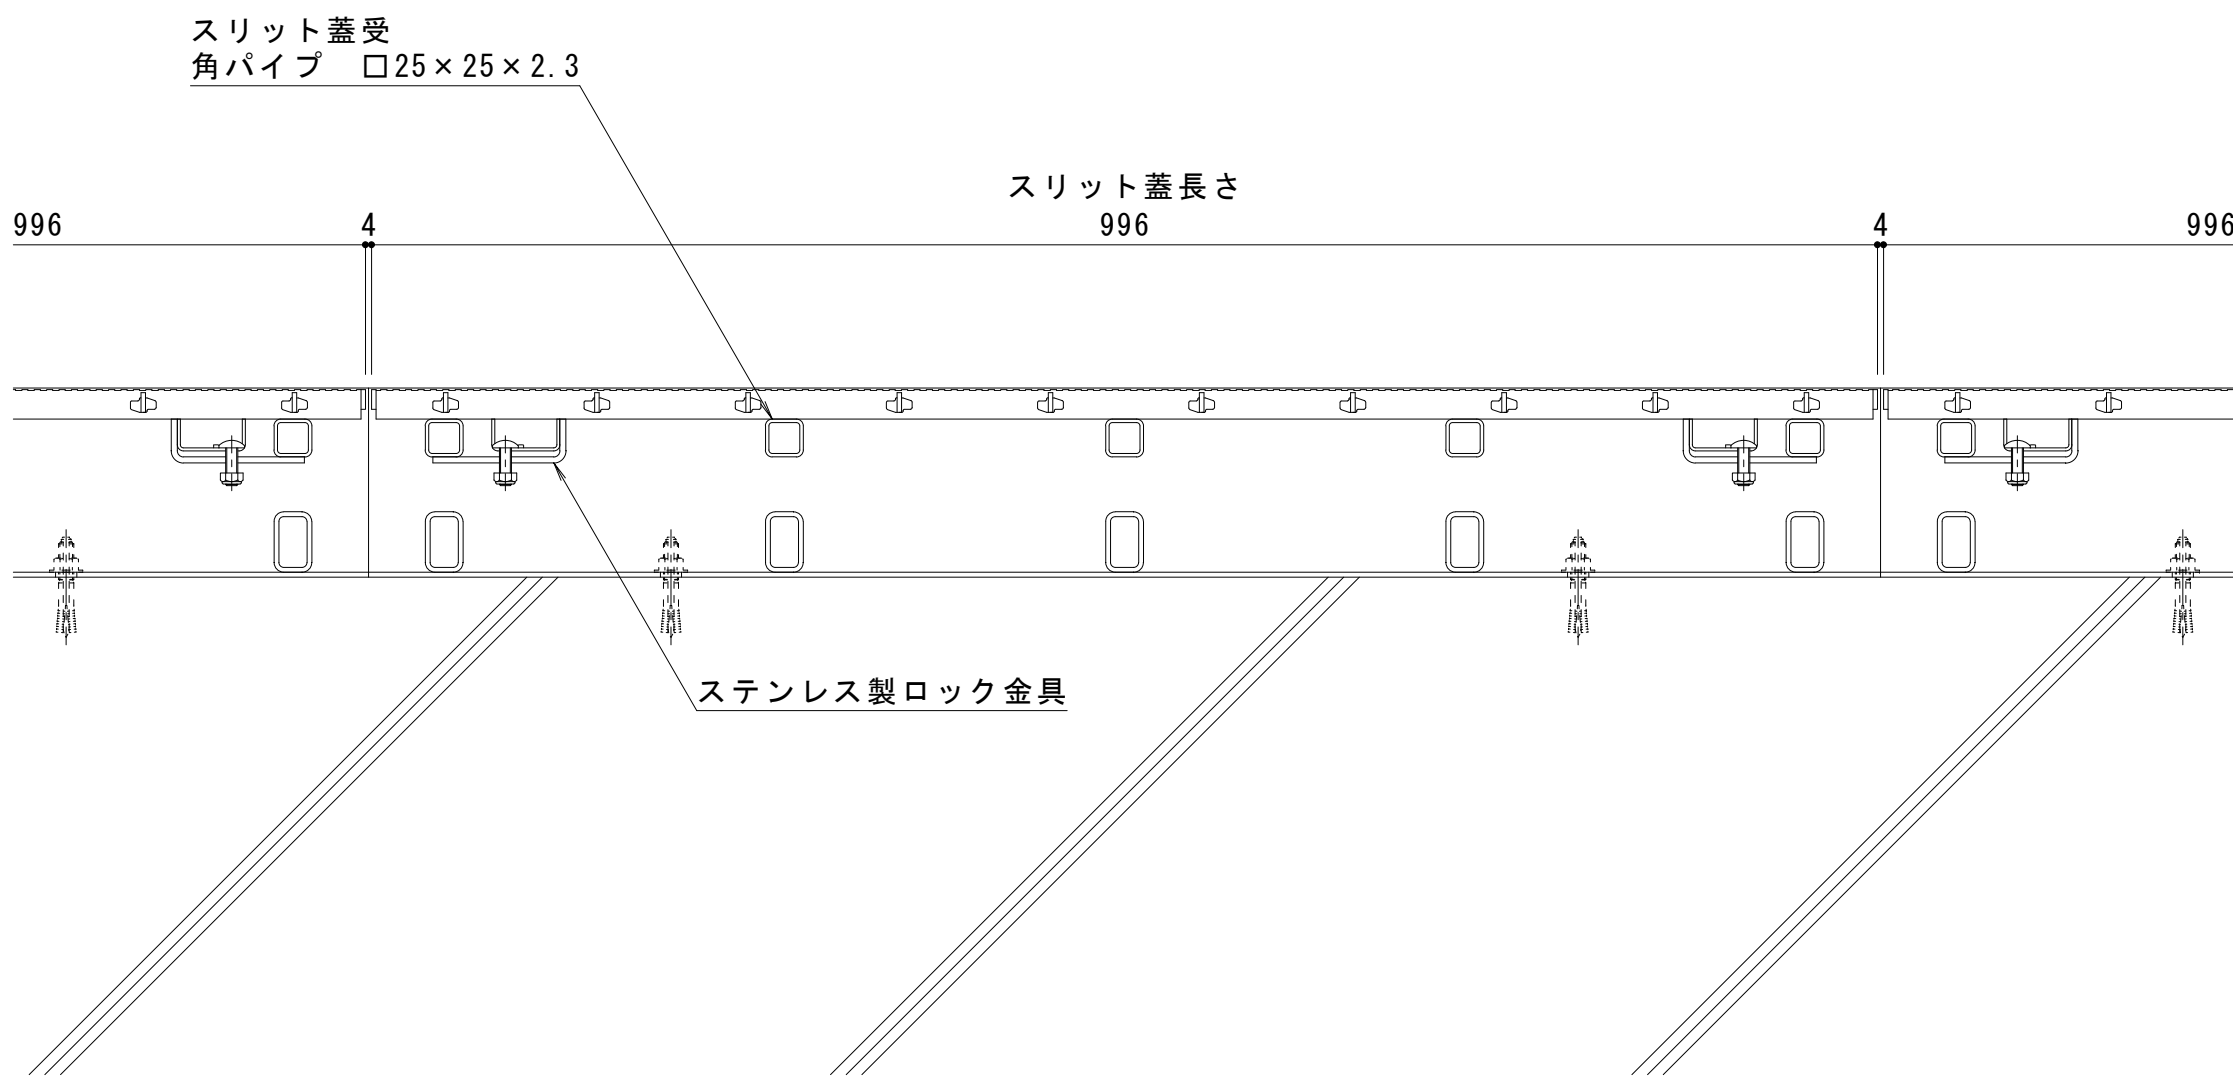


A-A断面図 S = 1 : 5

縦断方向

横断方向

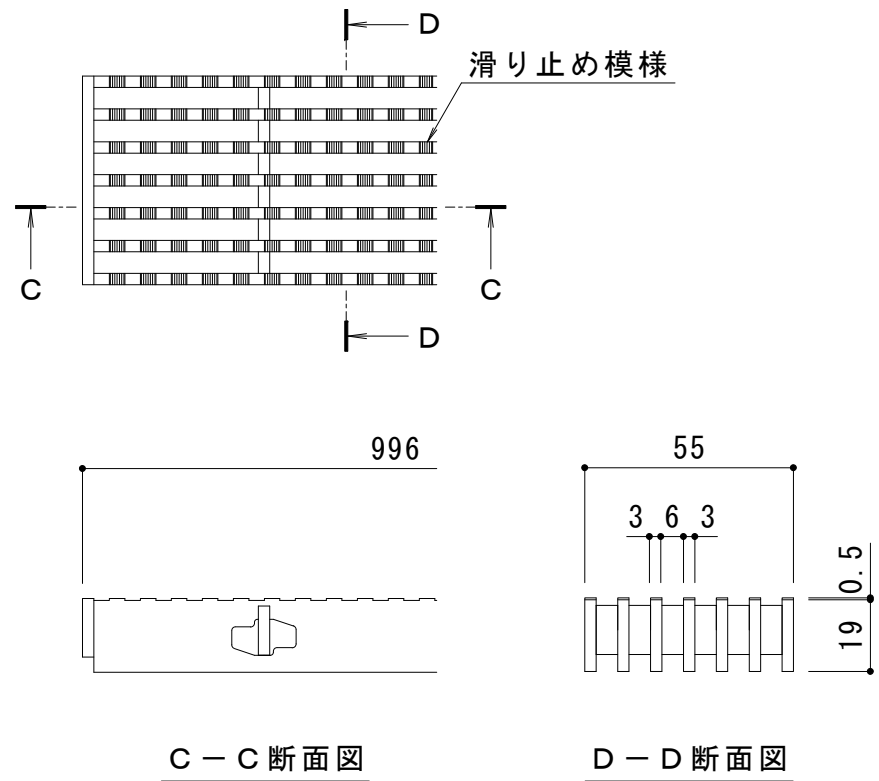

スリット蓋 詳細図 S = 1 : 2

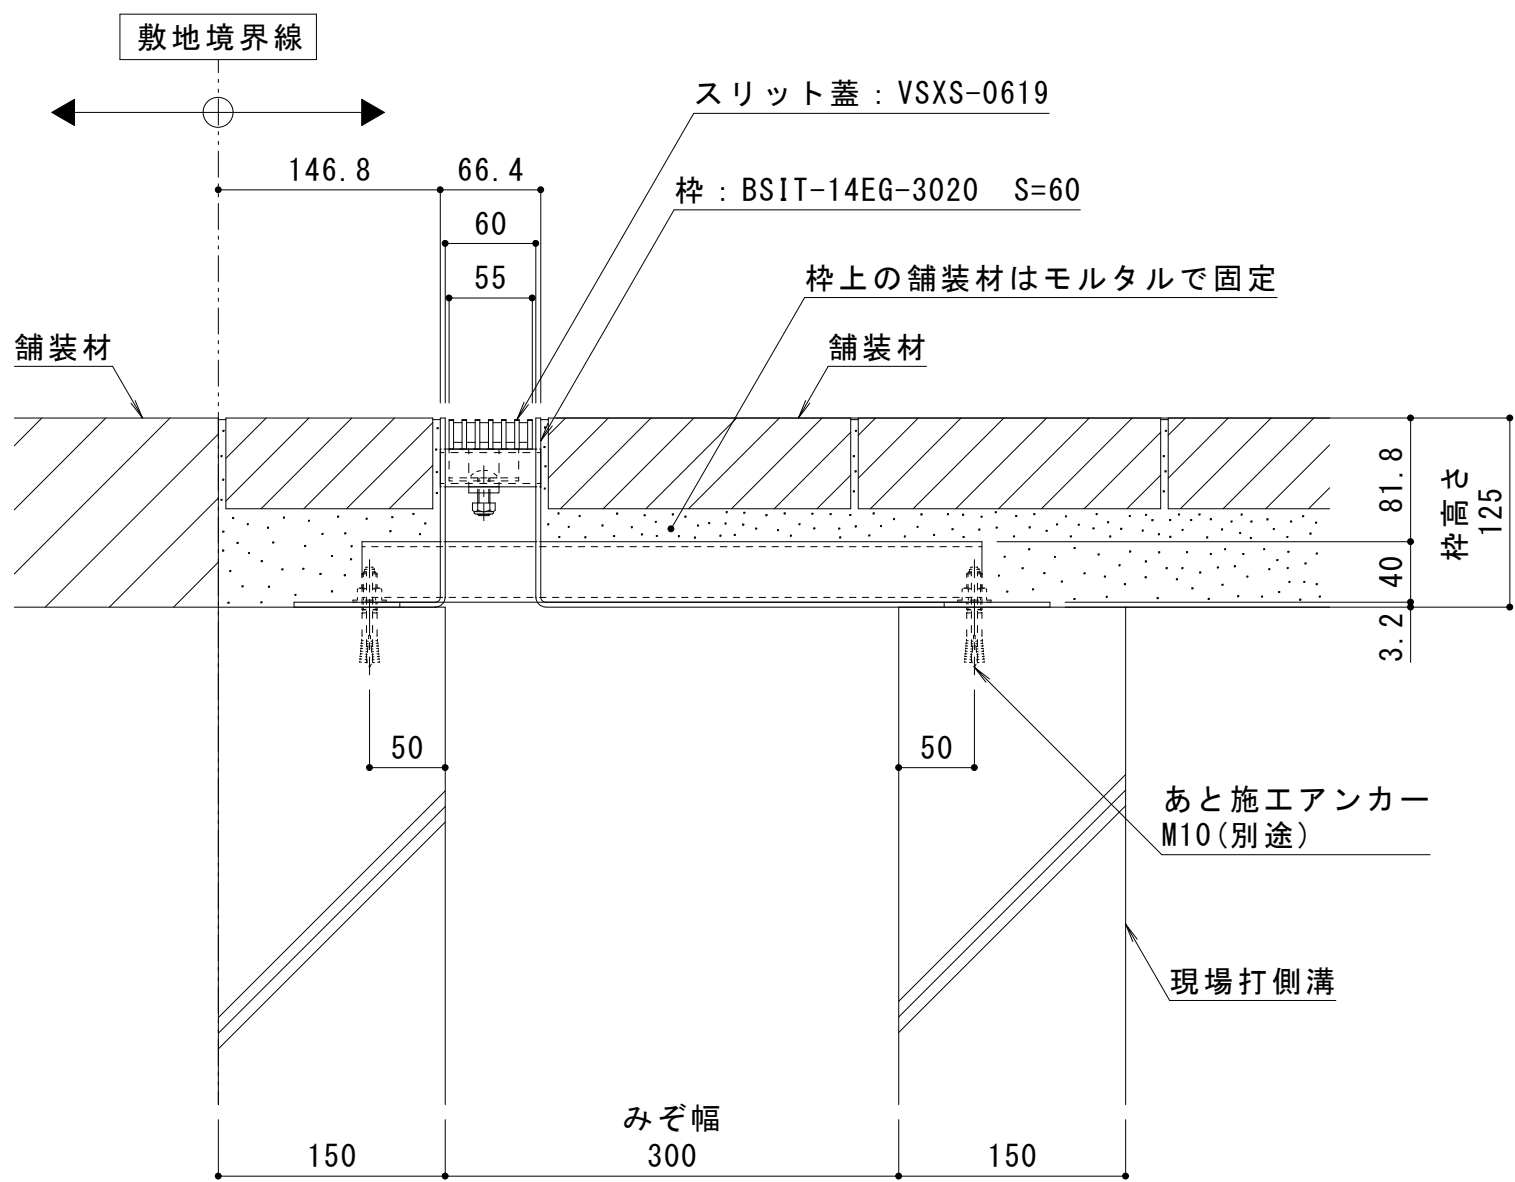

B-B断面図 S = 1 : 5

訂正	年・月・日	内容	製図	検図	年・月・日	内容	製図	検図	備考	工事名称	製図	検図	作成年月日	カネソウ株式会社 1RS19696	
	・				・					現場打側溝用スリットみぞ蓋 敷地協会用	樋口佳平	田畑 純	縮尺		
	・				・					スチール製スリット蓋 VSXS-0619 P=9			図示		
	・				・					スチール製枠 BSIT-14EG-3020 S=60					