




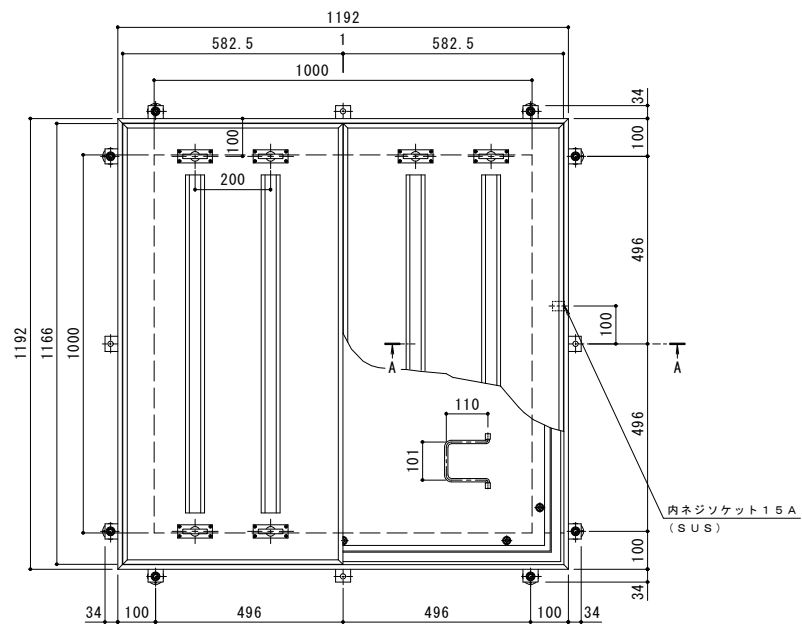


平面詳細図 S = 1 : 1 0

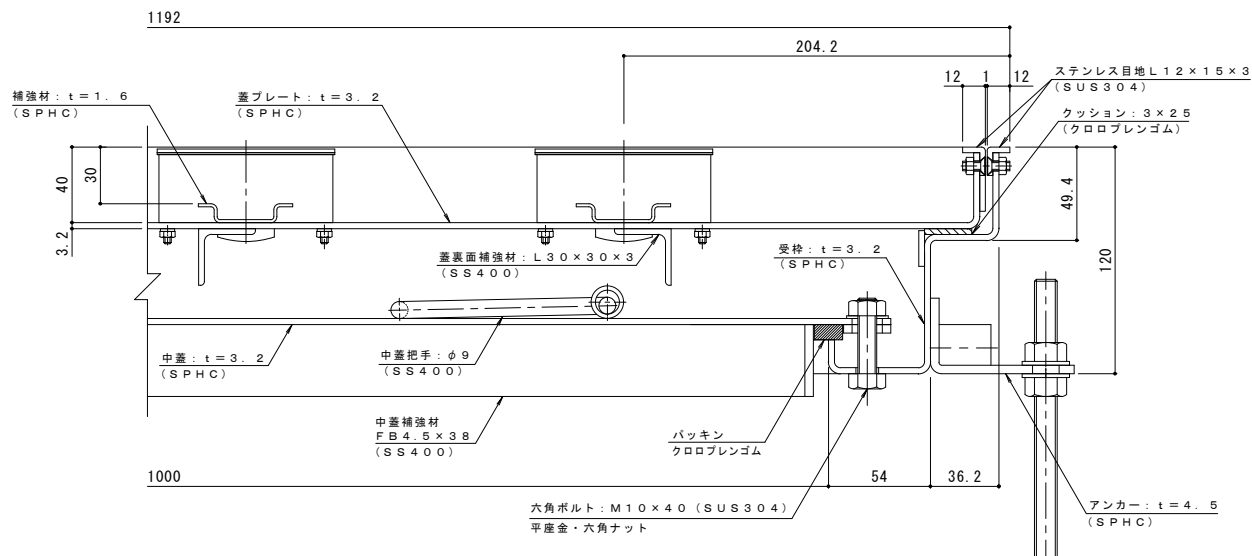


A-A断面詳細図 S = 1 : 2

表面処理：防錆塗装（但しパッキン／SUS材除く）

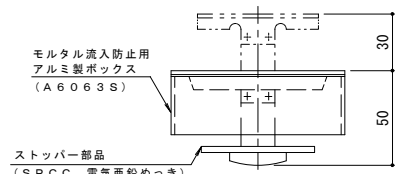
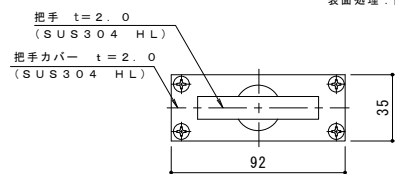


把手詳細図 S = 1 : 2

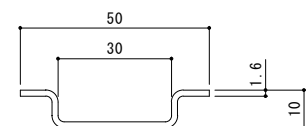


補強材詳細図 S = 1 : 1

モルタル充填用（充填深さ：30mm）屋内用 二重蓋 密閉形（防水・防臭形）
スチール製 ステンレス目地 大口径ハッチ W-1-1000

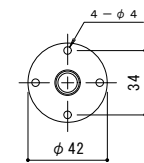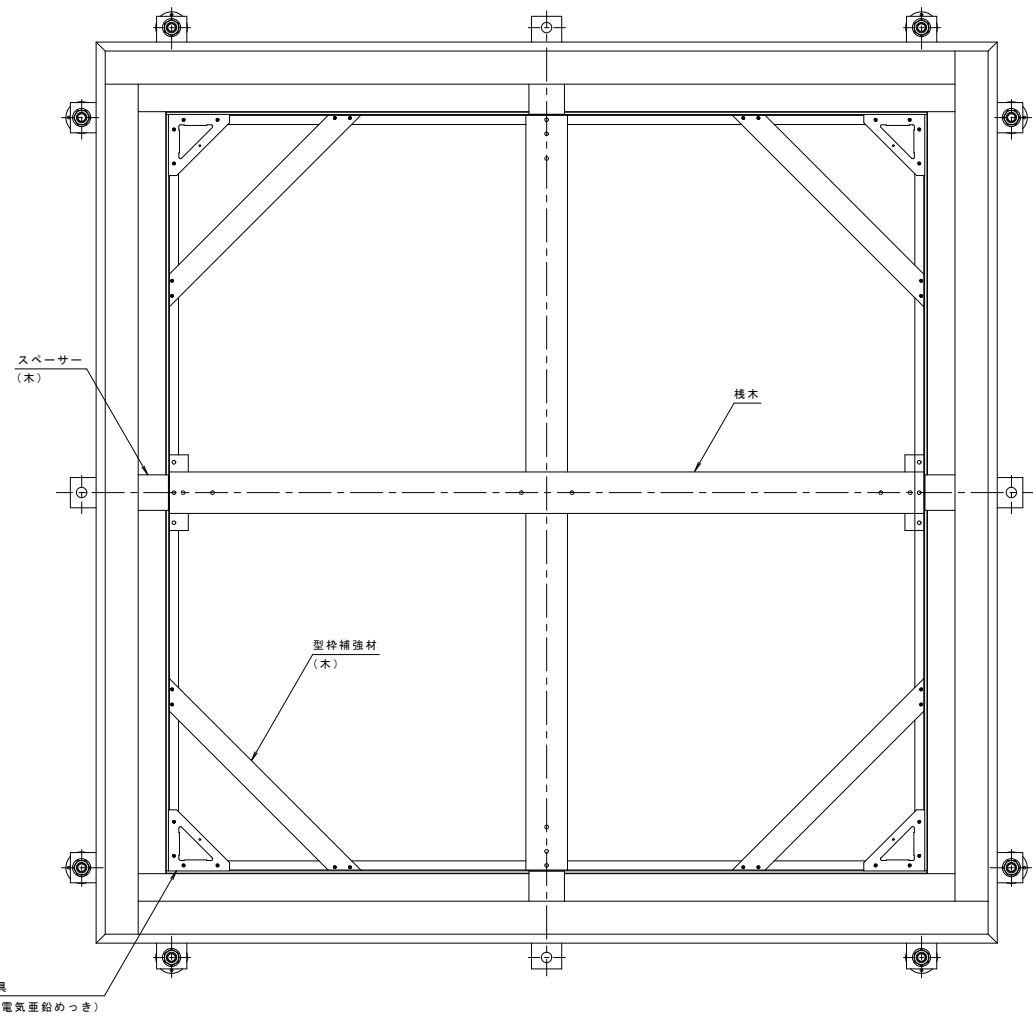

固定プレート平面図 S = 1 : 2

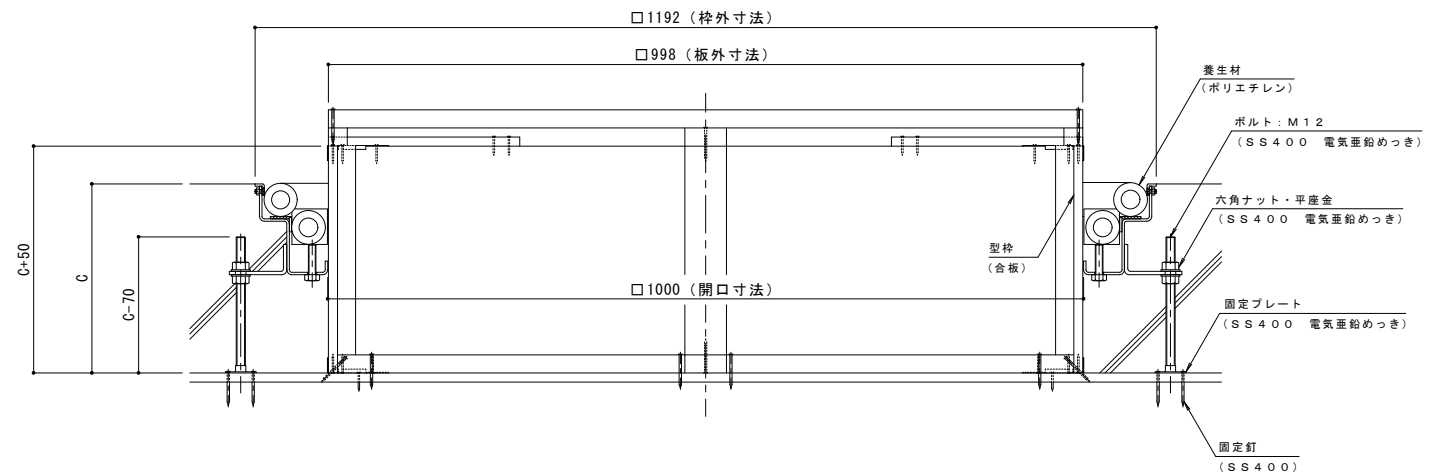

打込金具 納まり図 S = 1 : 5

C寸法			
250	300	350	400

※御注文の際は、C寸法を御指示ください。

訂正	年・月・日		内 容	製 図 検 査	年・月・日		内 容	製 図 検 査	備 考
	.	.			.	.			
	.	.			.	.			
	.	.			.	.			

工事名称		製図 上田達也	検図 石川文和	作成年月日 2016.5.25	カネノウ株式会社
図面名称 打込型W-1-1000+RSV-12-1000 C=				縮尺 図 示	