
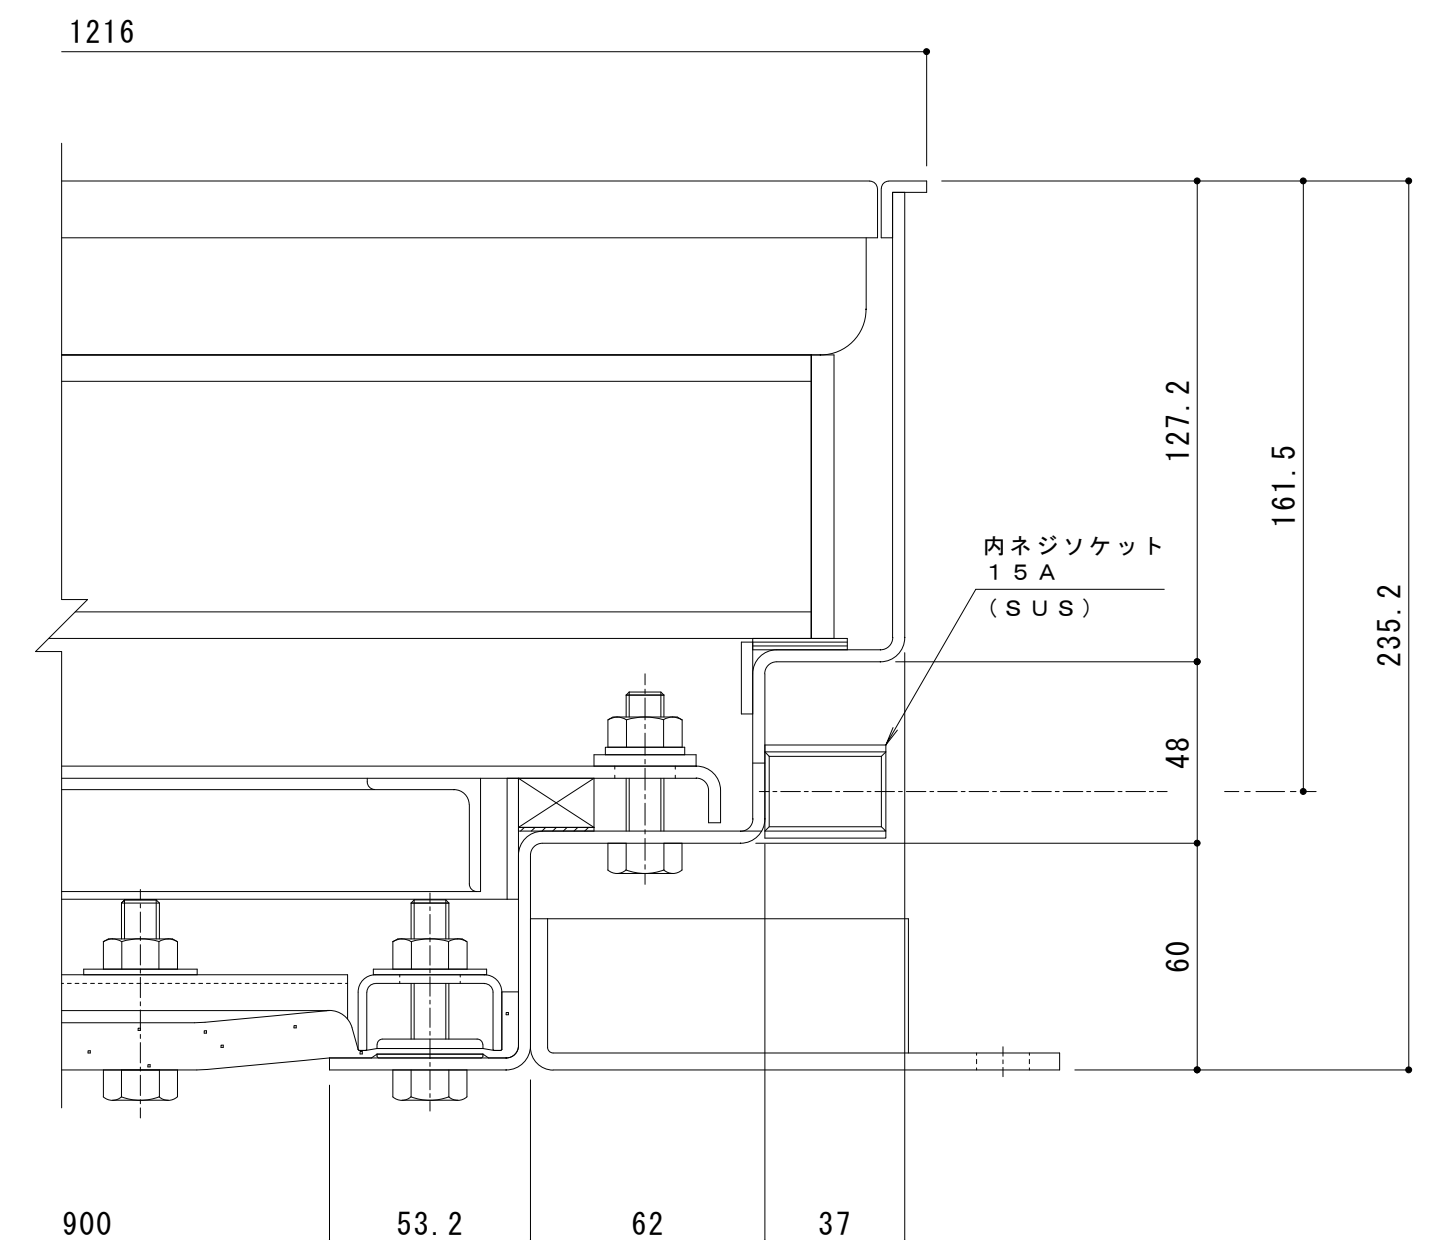
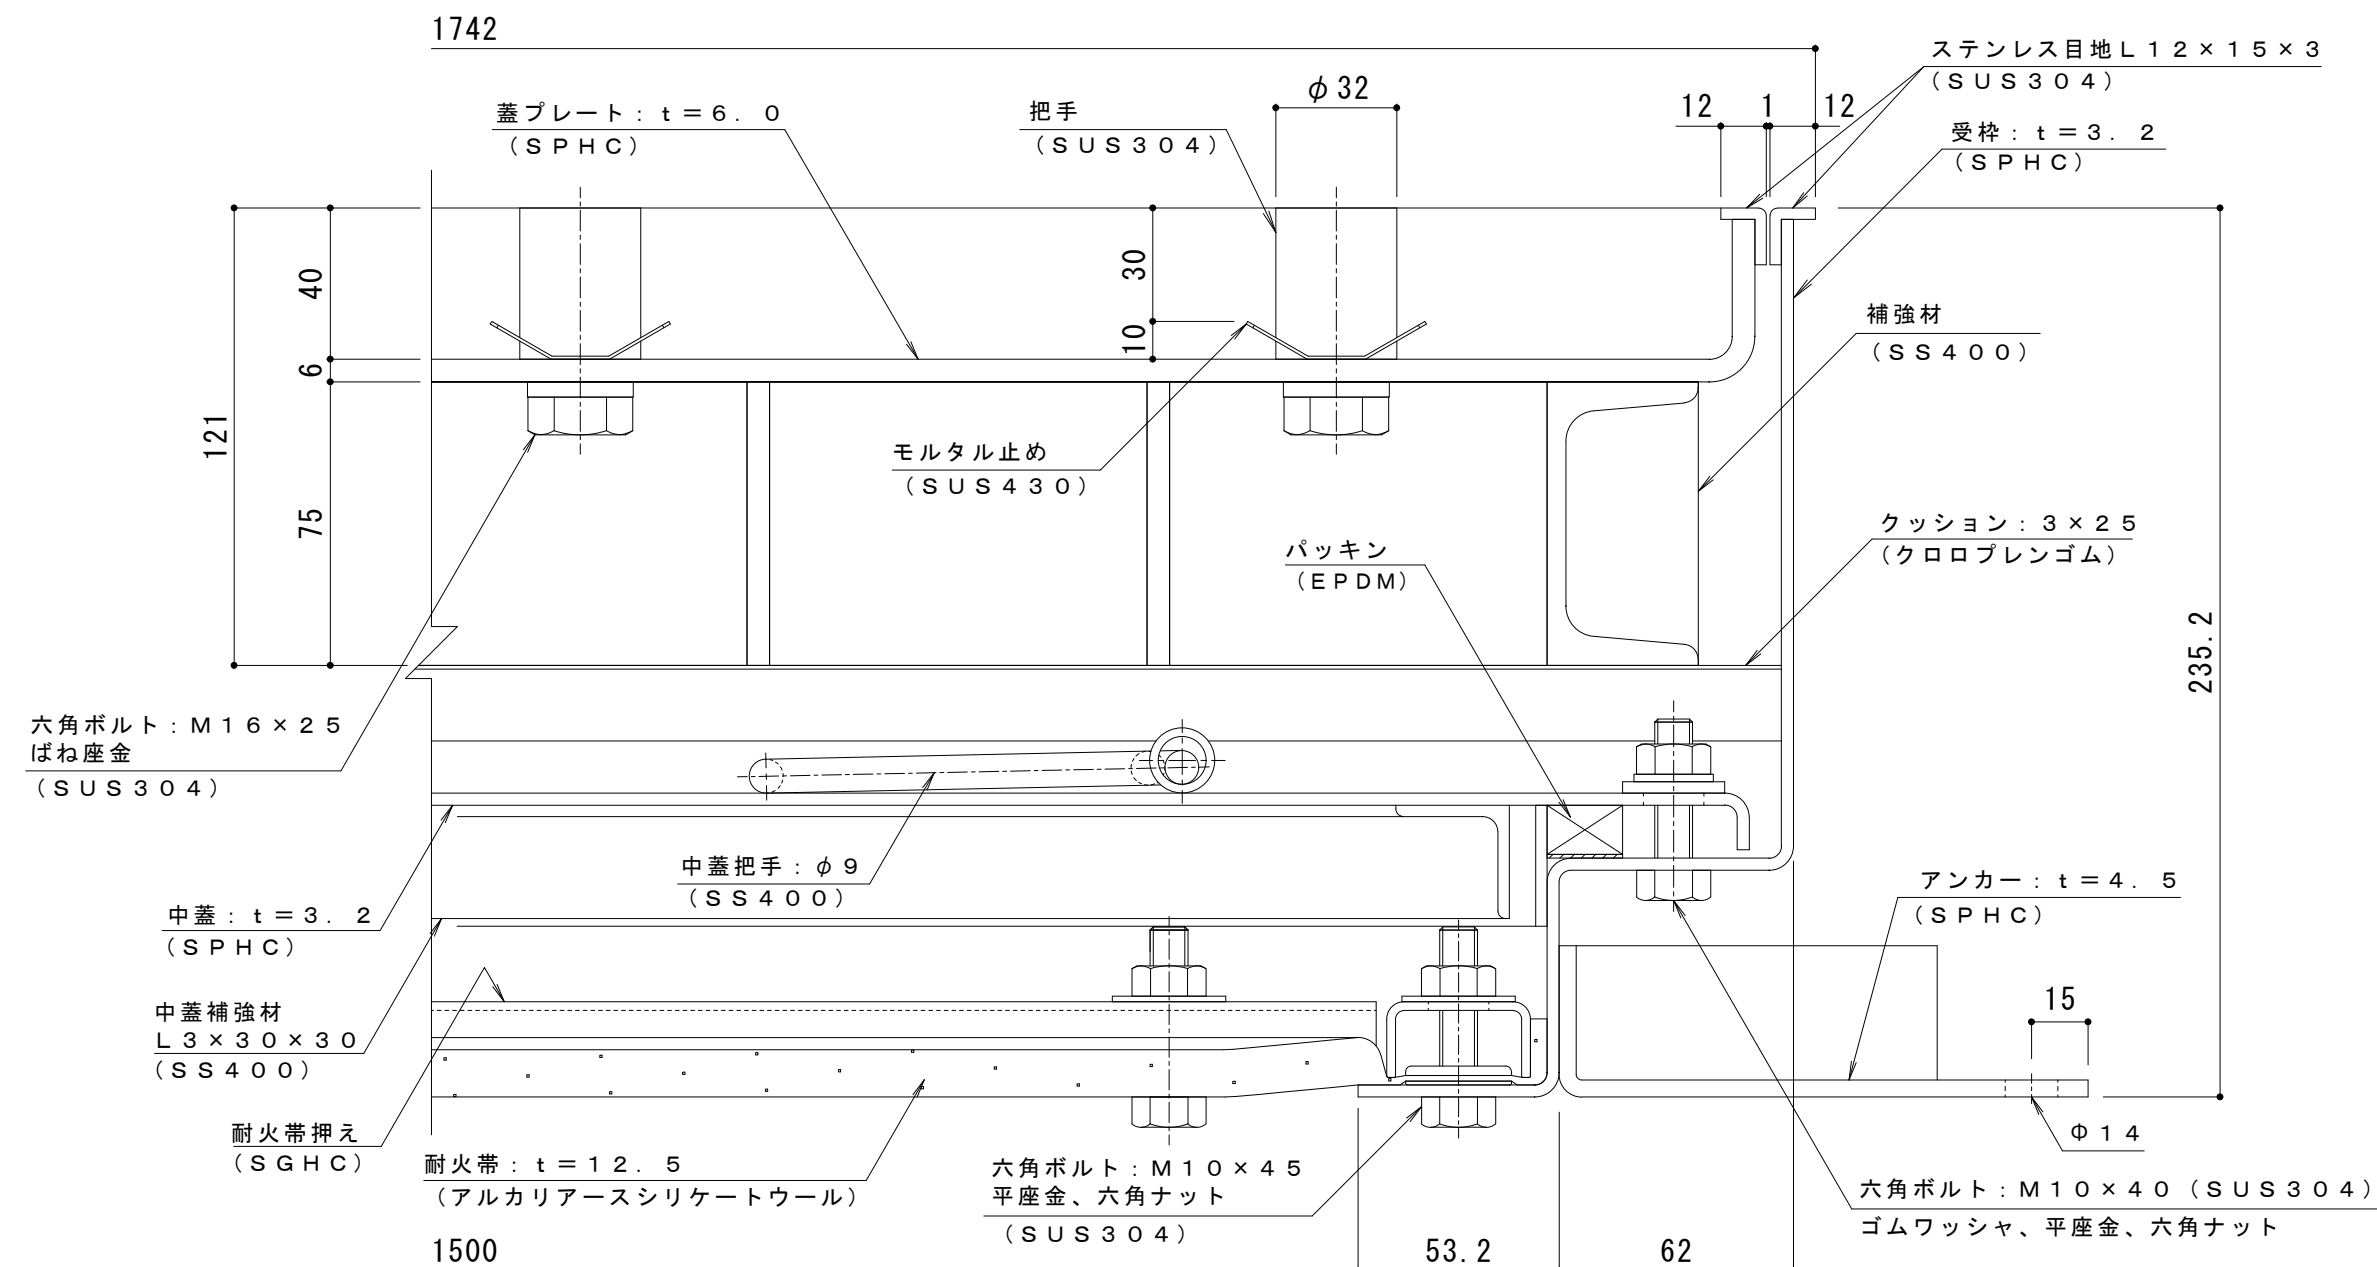
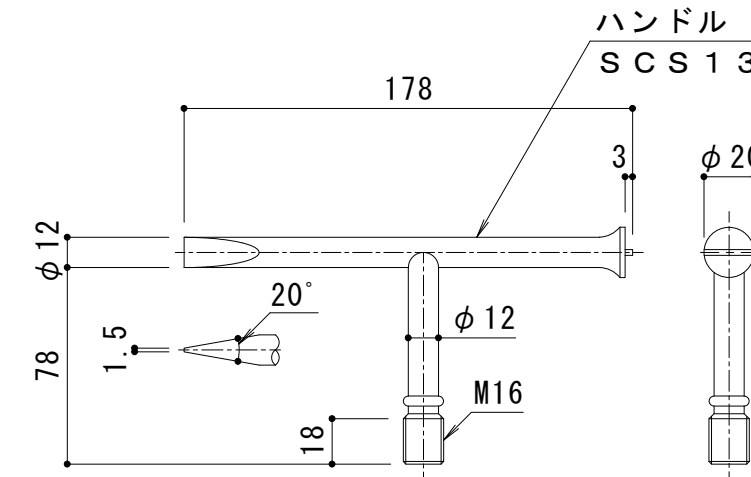


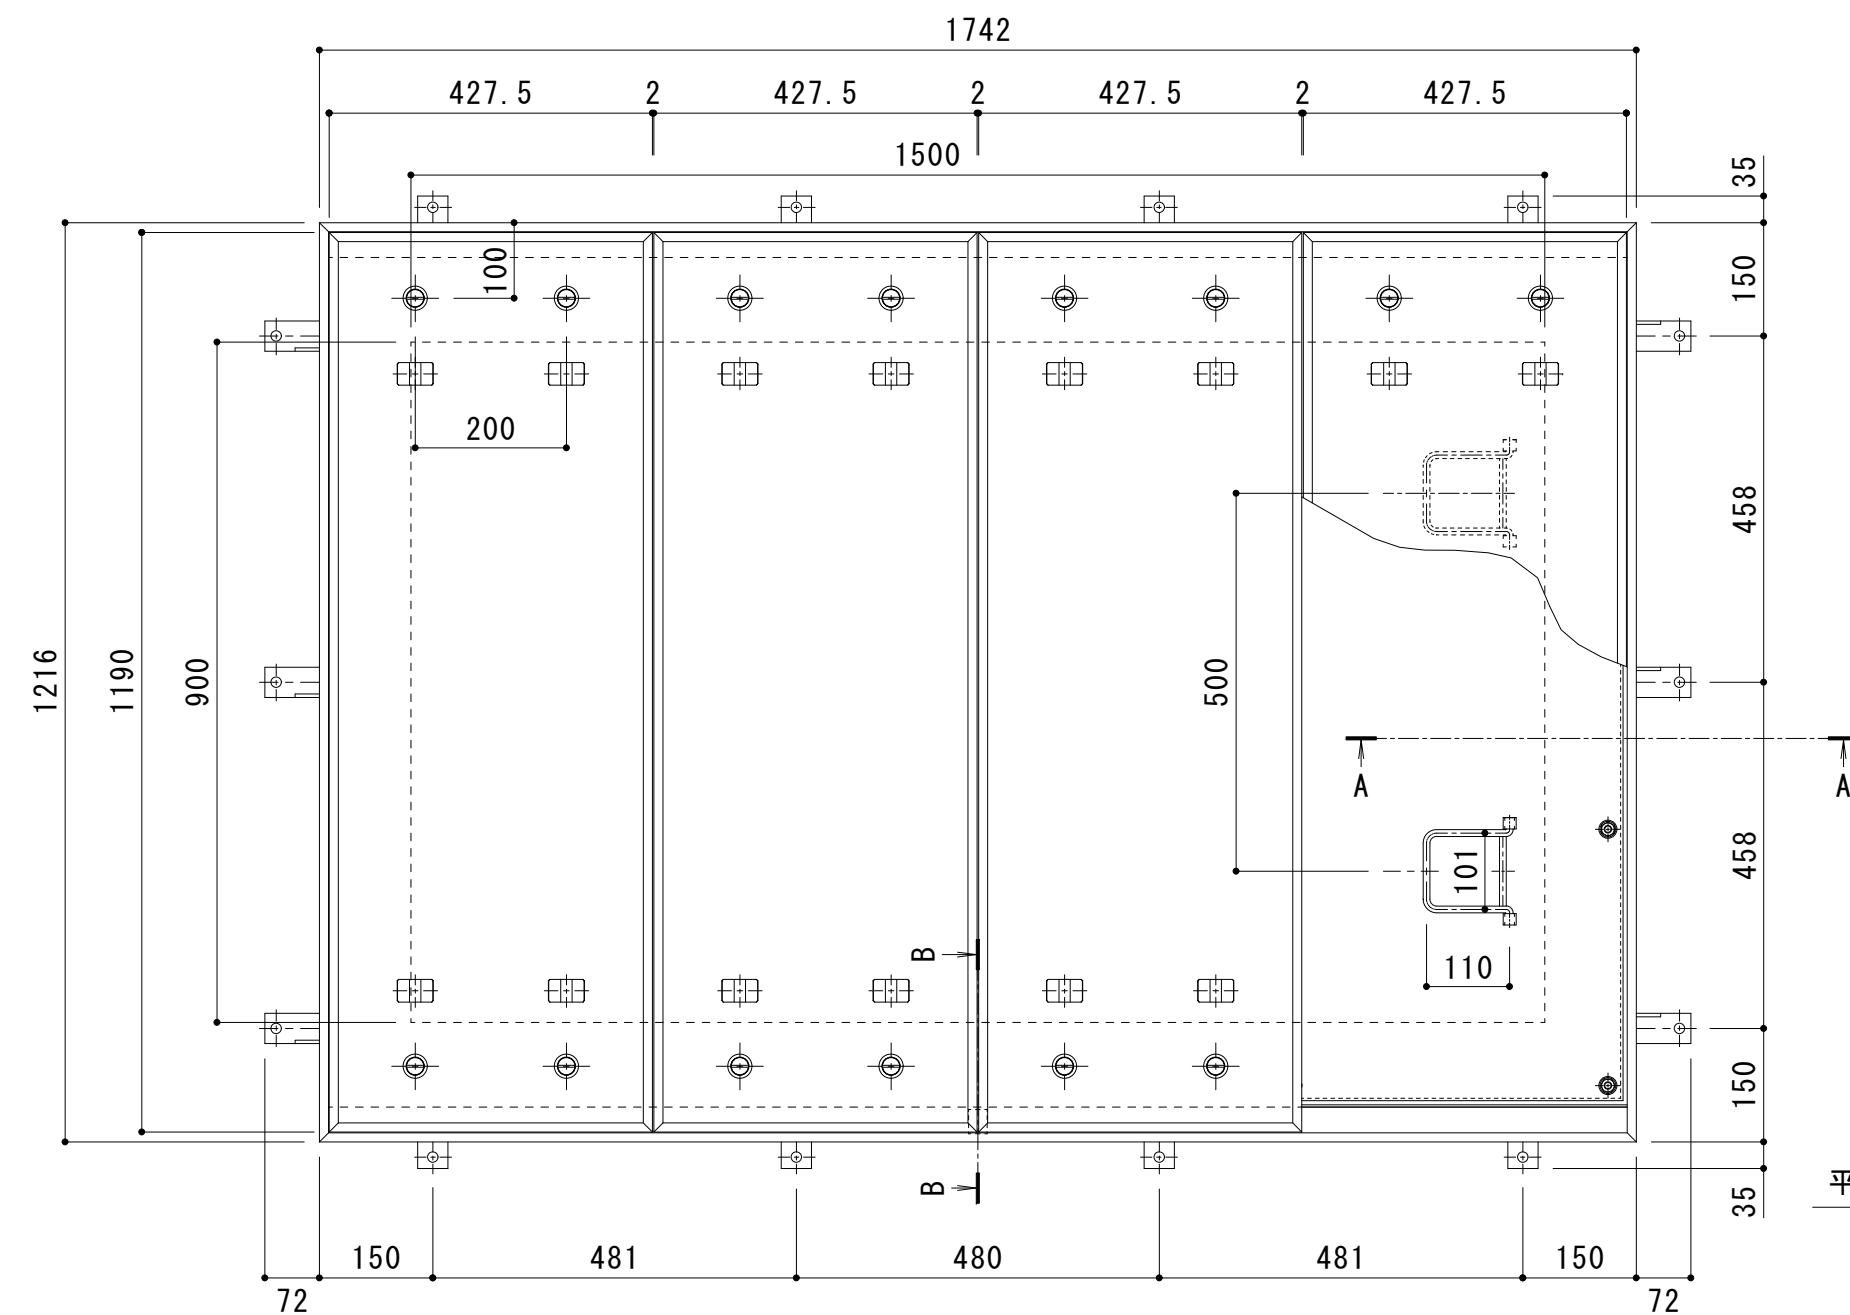

耐火性能・強度性能・質量	
要求性能	1 時間の遮炎性能 (建築基準法 1 1 2 条 1 項「特定防火設備」に相当)
マシンハッチの耐火性能について	建築基準法・消防法上、建物のマシンハッチ部(床開口部)の耐火性能については規定がありません。 当社独自の試験により性能を確認しております。
強度	T-14 : 総重量 14,000kgf までの車両の乗り入れが可能
主な設置場所	車道以外で、車両が走行することはまれで、走行することがあっても一時的な通過などで低速で走行するような、車両が乗り入れる可能性のある建物内
後輪一輪荷重	54.9kN (5,600kgf)
衝撃係数	0
荷重条件	載荷板寸法 : 200×500 mm
許容応力	約 235N/mm ²
質量	382kg/組
充填時の蓋質量	約 105kg/枚

訂 正	年・月・日	内 容	製 図	検 図	備 考	工事名称	製 図	検 図	作成年月日	カネノウ株式会社	
	・					図面名称 1 時間遮炎 充填用（充填深さ：3 0 mm） 屋内用 二重蓋 密閉形（防水・防臭形） スチール製 ステンレス目地 マシンハッチ W-1 4 E-9 0 0 × 1 5 0 0-L	清田隼人	大須賀豊	2026.7.7		
	・								縮尺		図番
	・								図 示		2 R H 8 1 2 4