

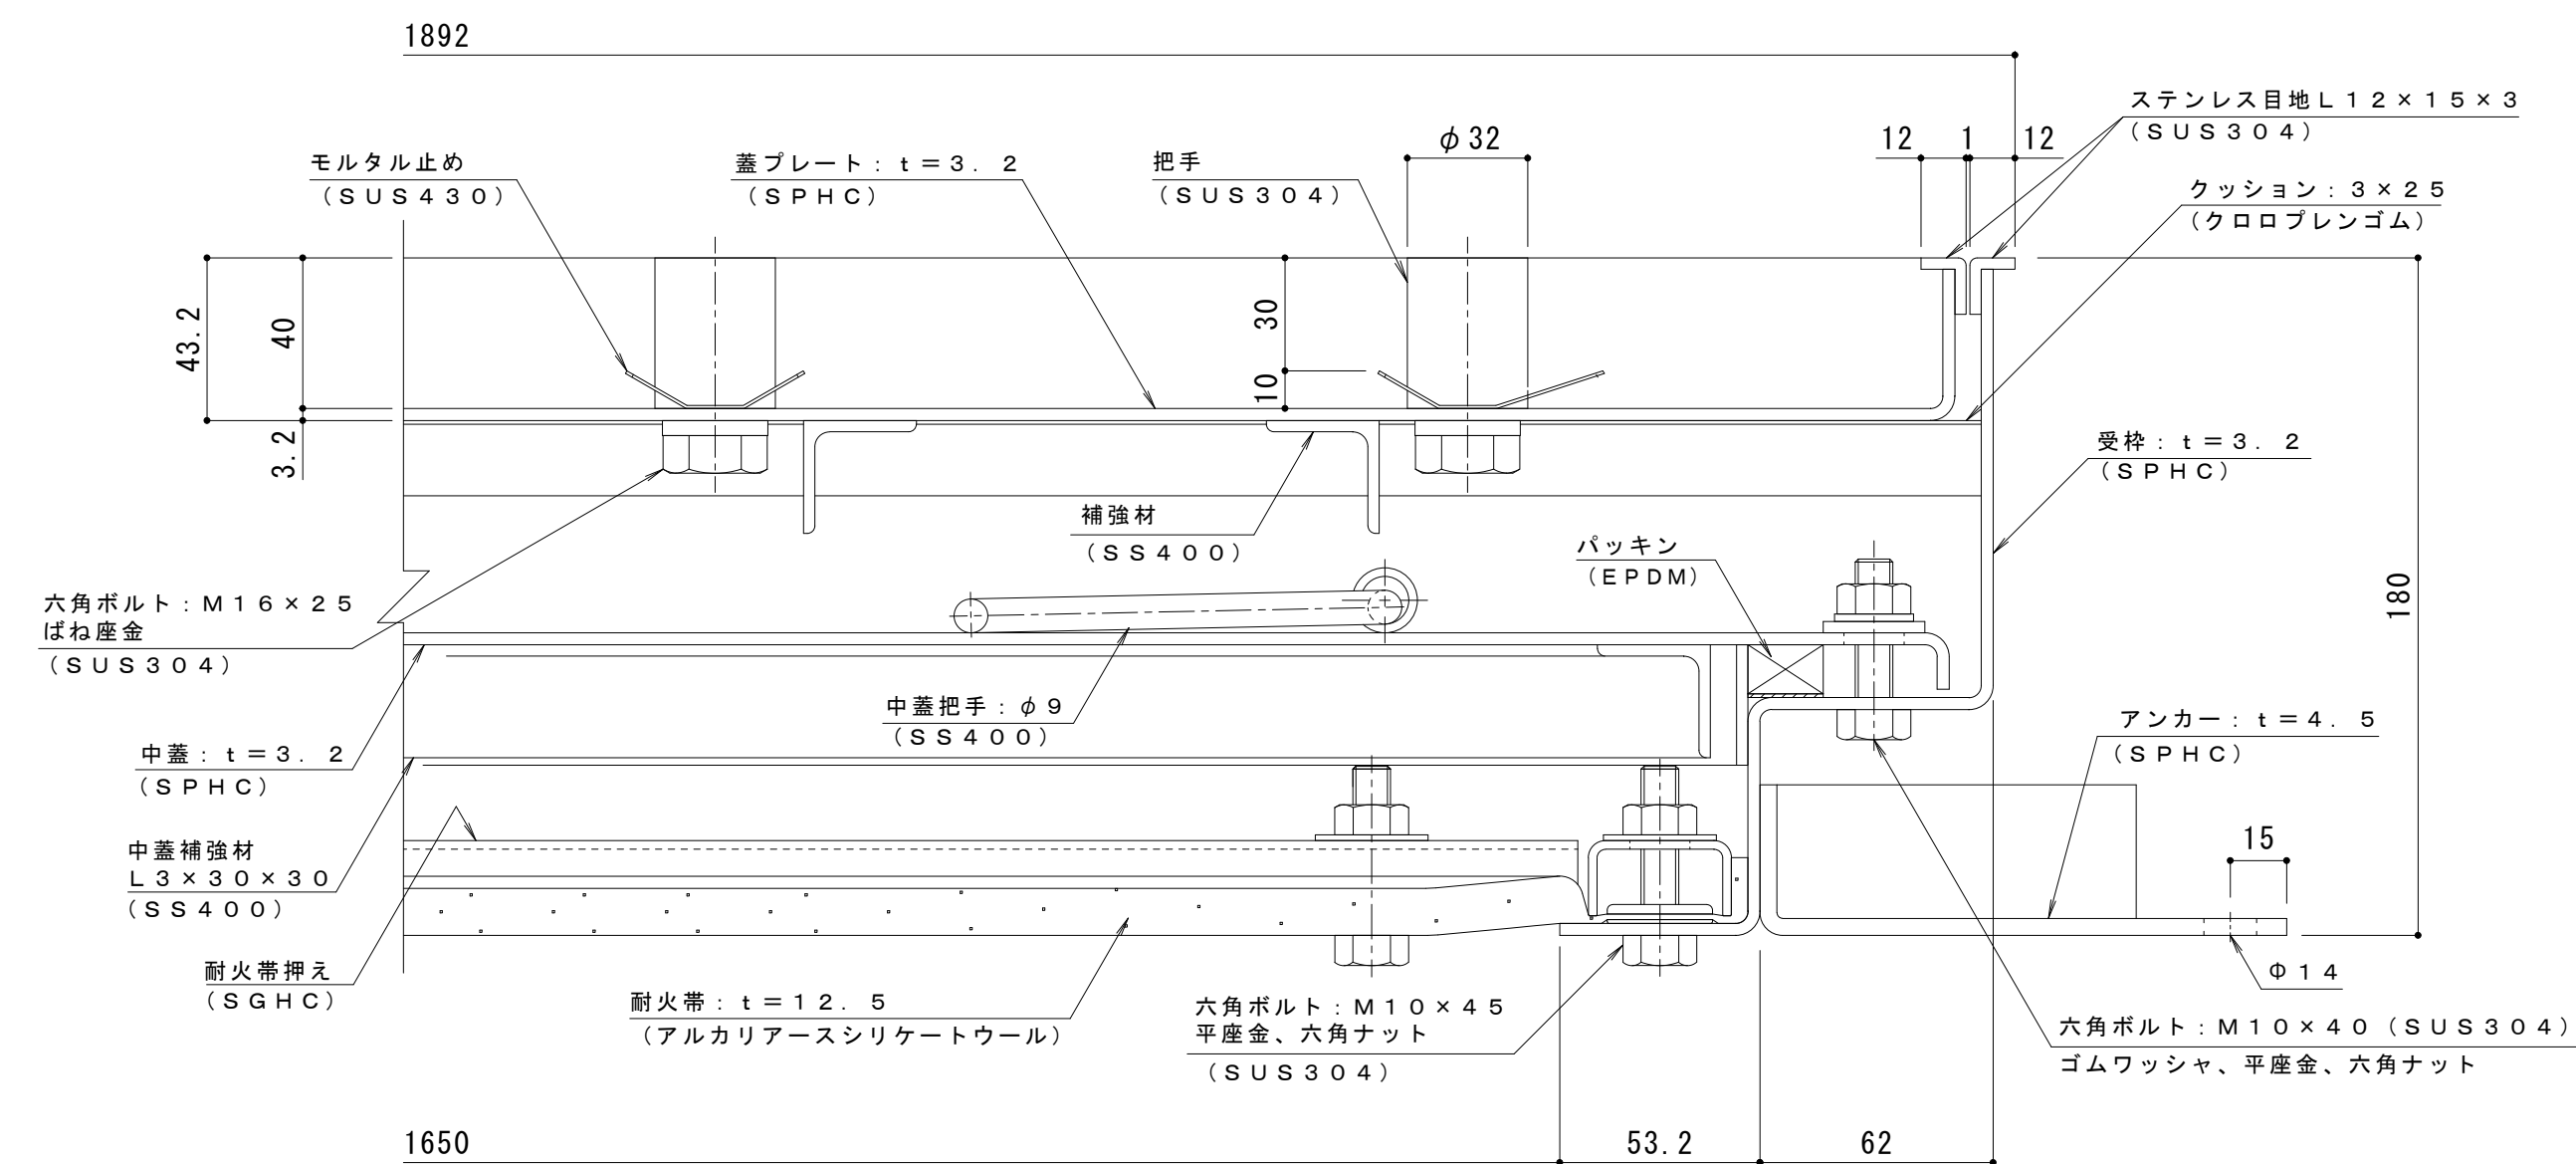
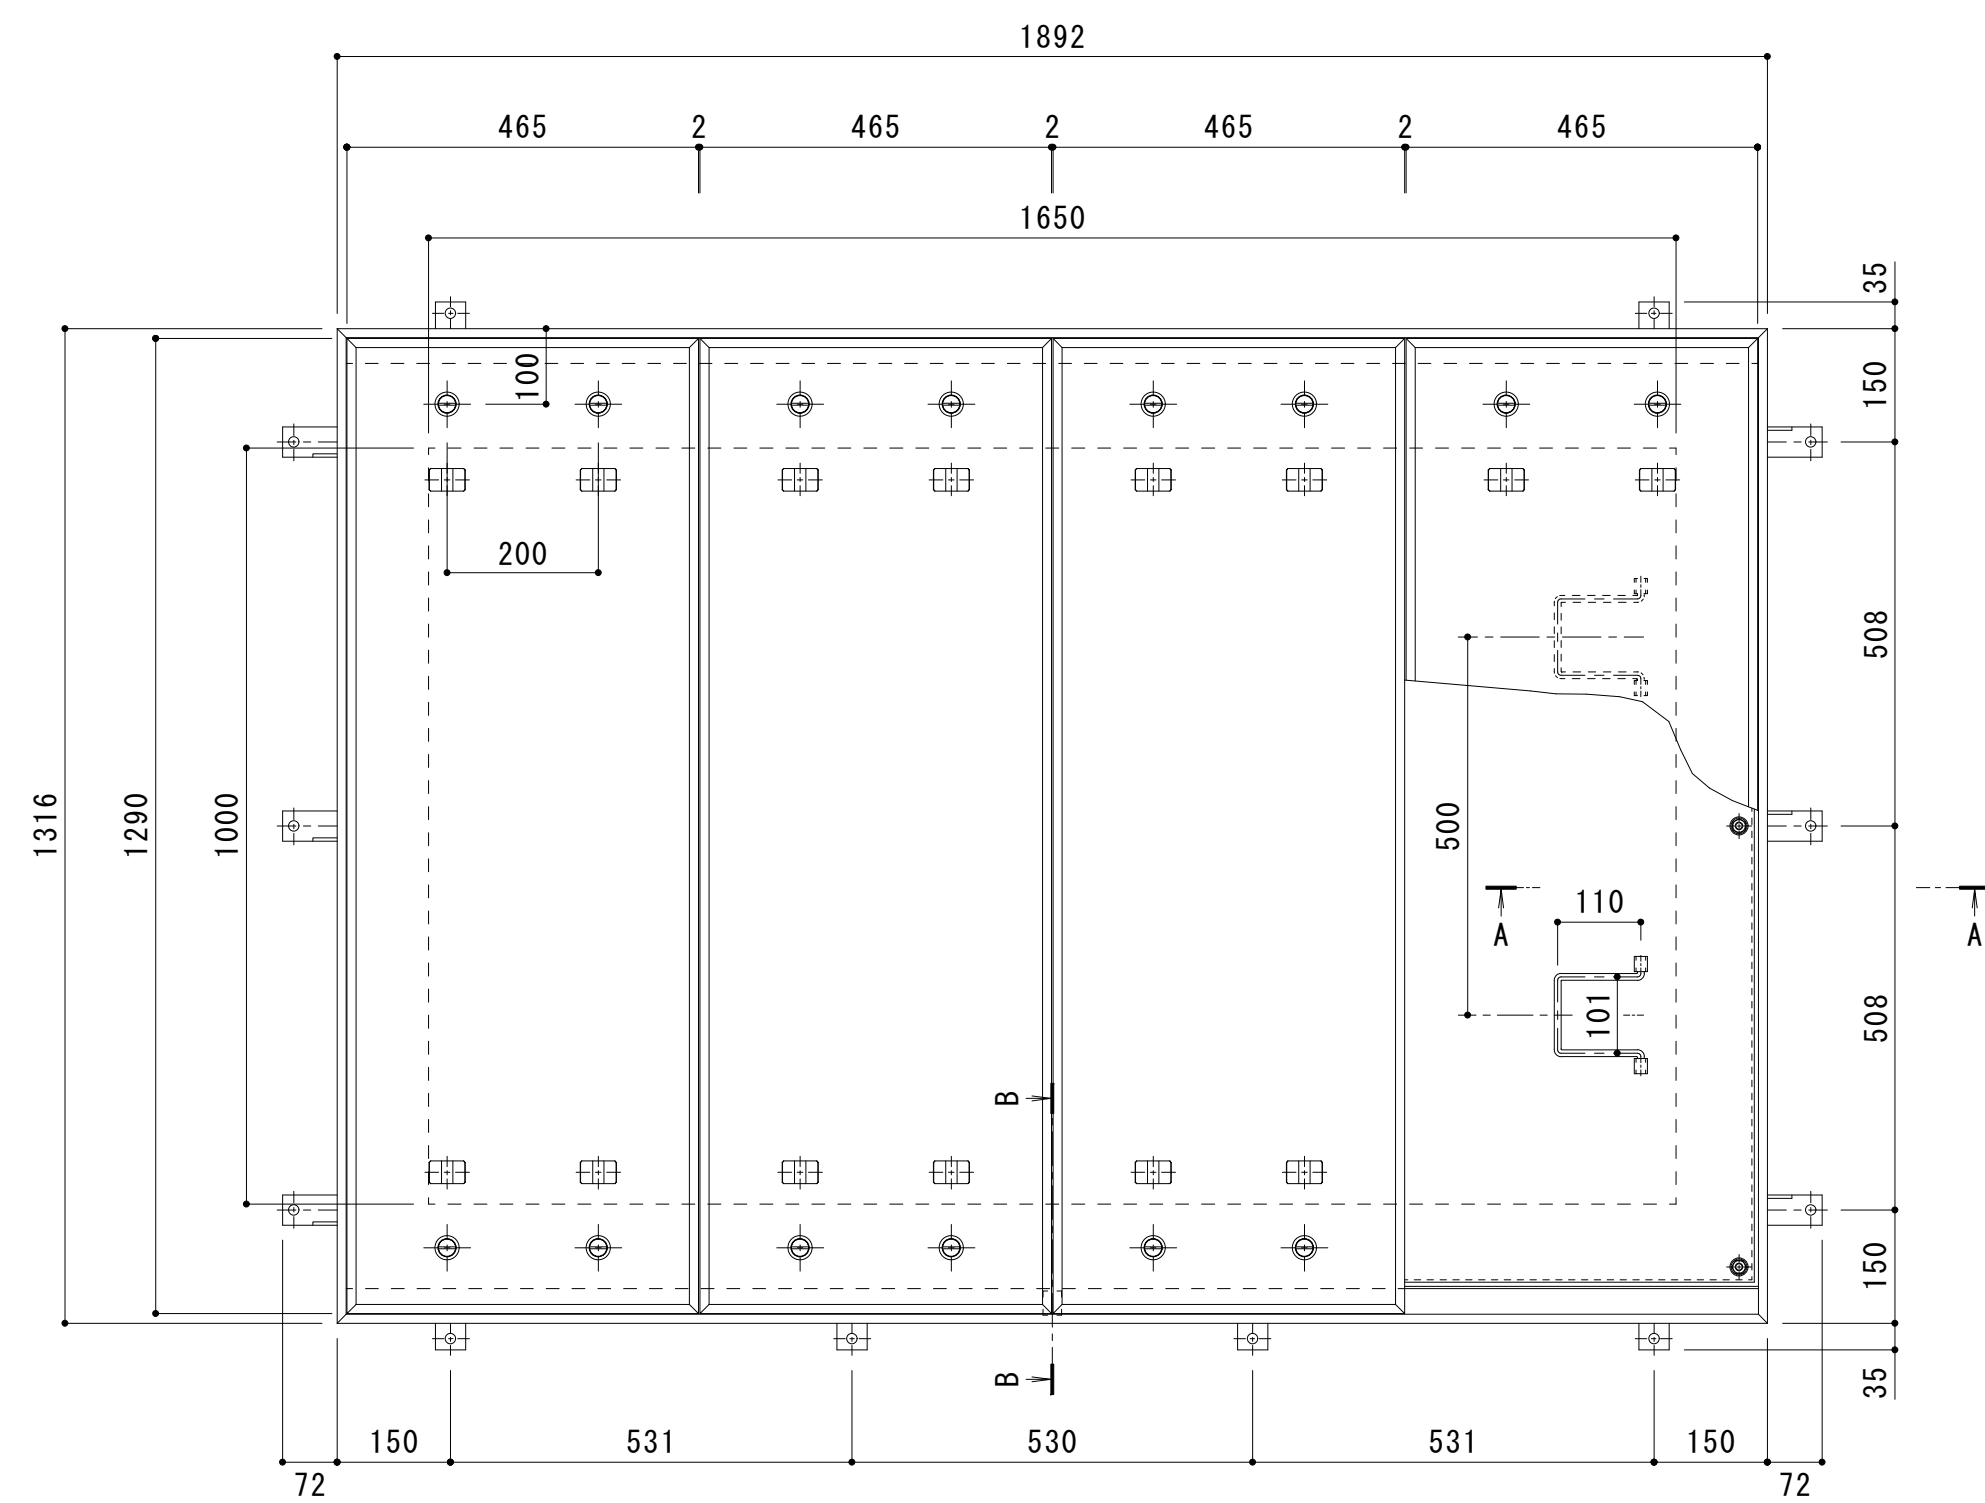


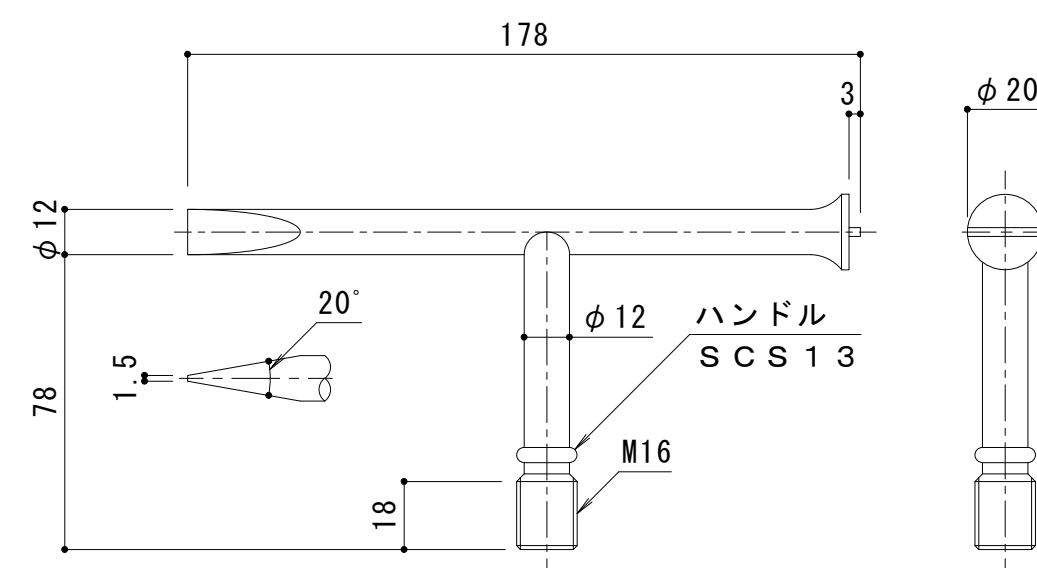

A-A断面詳細図 S = 1 : 2

表面処理：下塗り＋焼付塗装（但し目地、把手、パッキン、クッション材を除く）

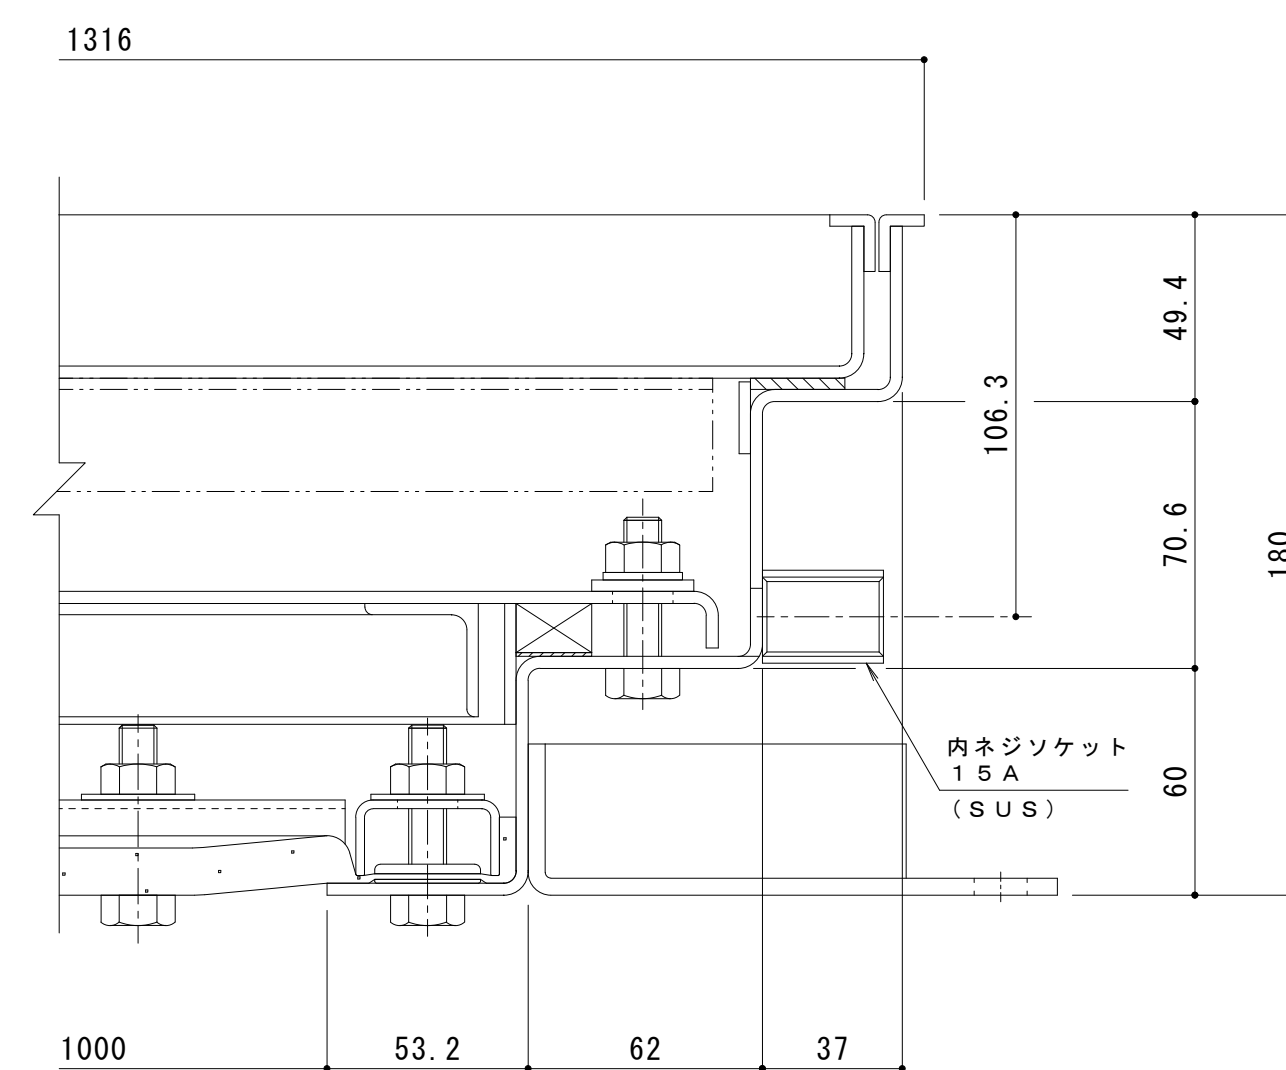

耐火性能・強度性能・質量	
要求性能	1 時間の遮炎性能 (建築基準法 1 1 2 条 1 項「特定防火設備」に相当)
マシンハッチの耐火性能について	建築基準法・消防法上、建物のマシンハッチ部（床開口部）の耐火性能については規定がありません。 当社独自の試験により性能を確認しております。 遮炎性能試験は開口 9 0 0 × 1 8 0 0、1 0 0 0 × 1 0 0 0 で行っております。 本図関口寸法においては、上記のサイズ以下の固定ピッチとしており、遮炎性能を確保していると判断します。
強度	歩行用
主な設置場所	建物内、建物敷地内で車両の乗り入れが無く、人が通行する場所。
荷重	3,500N/m ²
許容応力	約 235N/mm ²
許容たわみ量	L/300 以下
質量	246kg/組
充填時の葦質量	約 77kg/枚

訂	年・月・日	内 容	製 図	校 図	年・月・日	内 容	製 図	校 図	備 考	工事名称	製図	校図	作成年月日 2024.11.29	カネソウ株式会社
	・				・					図面名称	清田隼人	石川文和	縮尺	
	・				・					1 時間遮炎 スチール製 充填用（充填深さ：30mm） ステンレス目地 マシンハッチ 屋内用 二重蓋 密閉形（防水・防臭形） W-1E-1000×1650-L			図示	
正	・				・									