

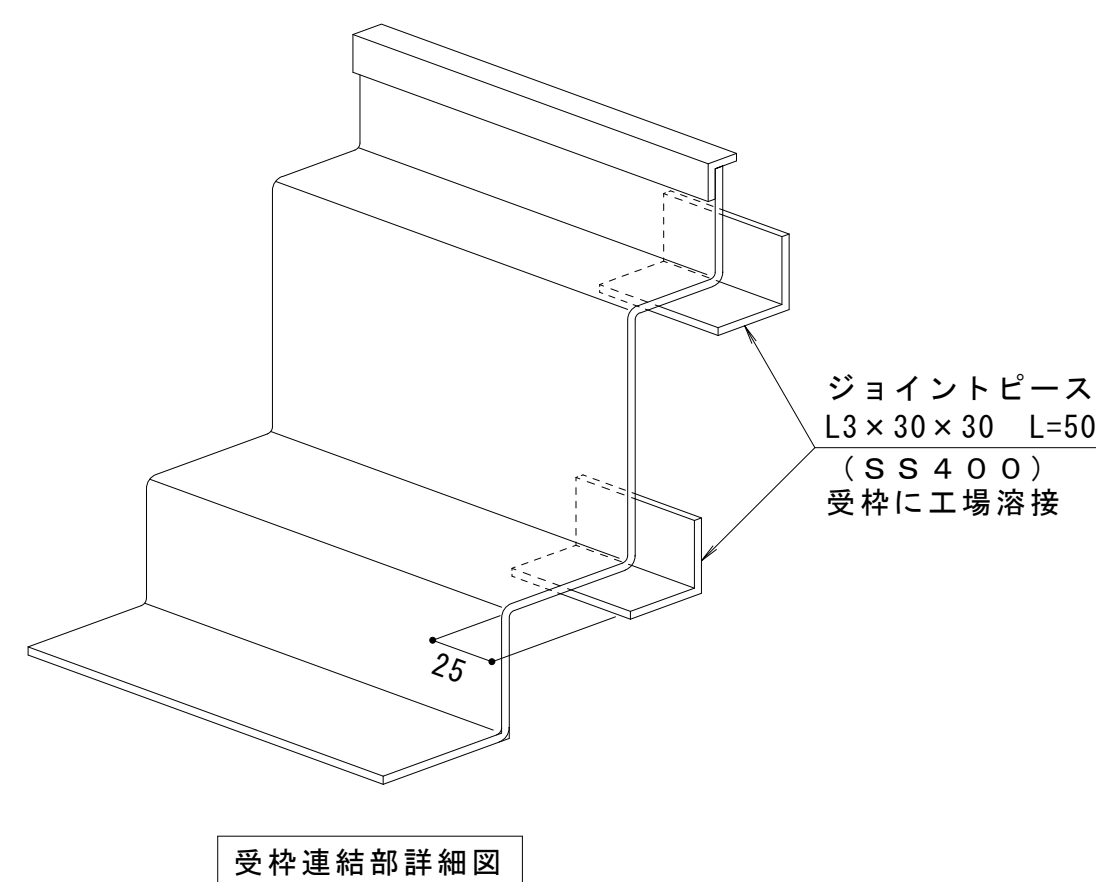
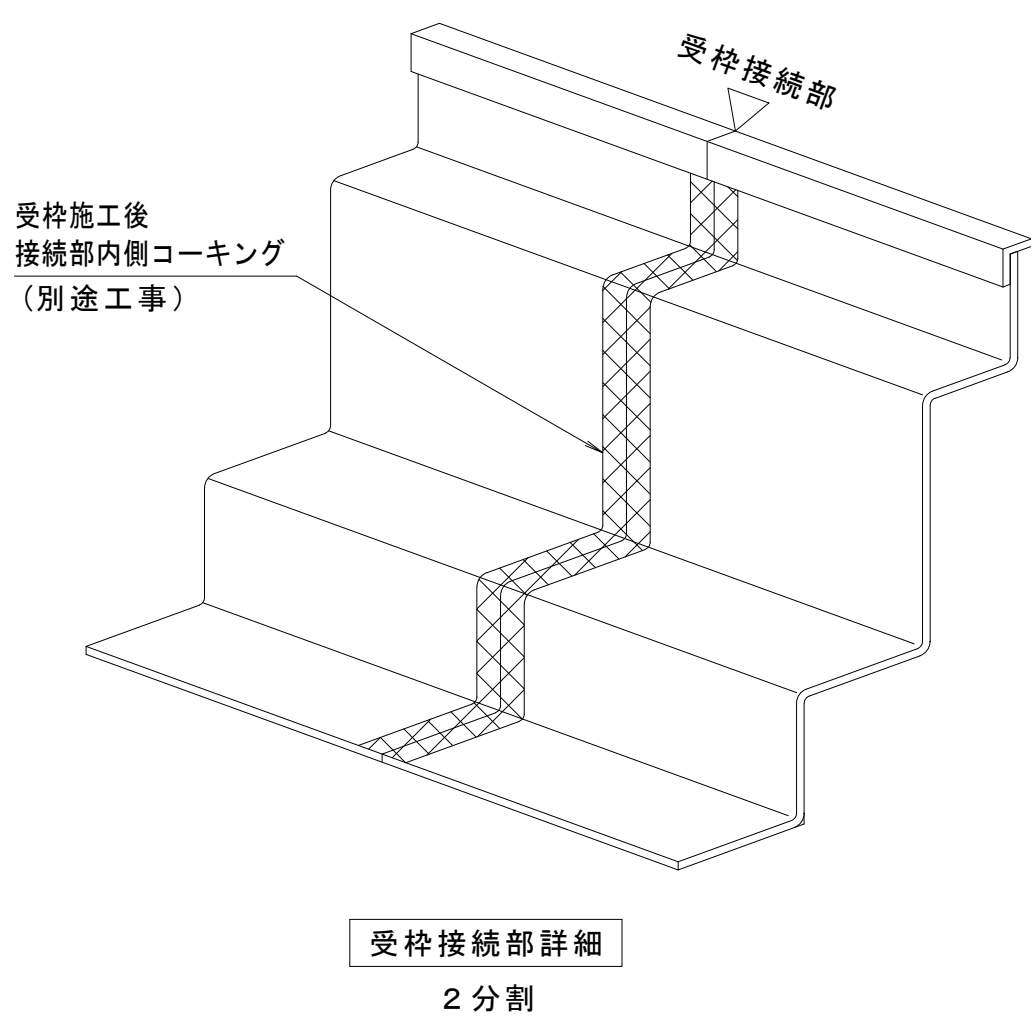
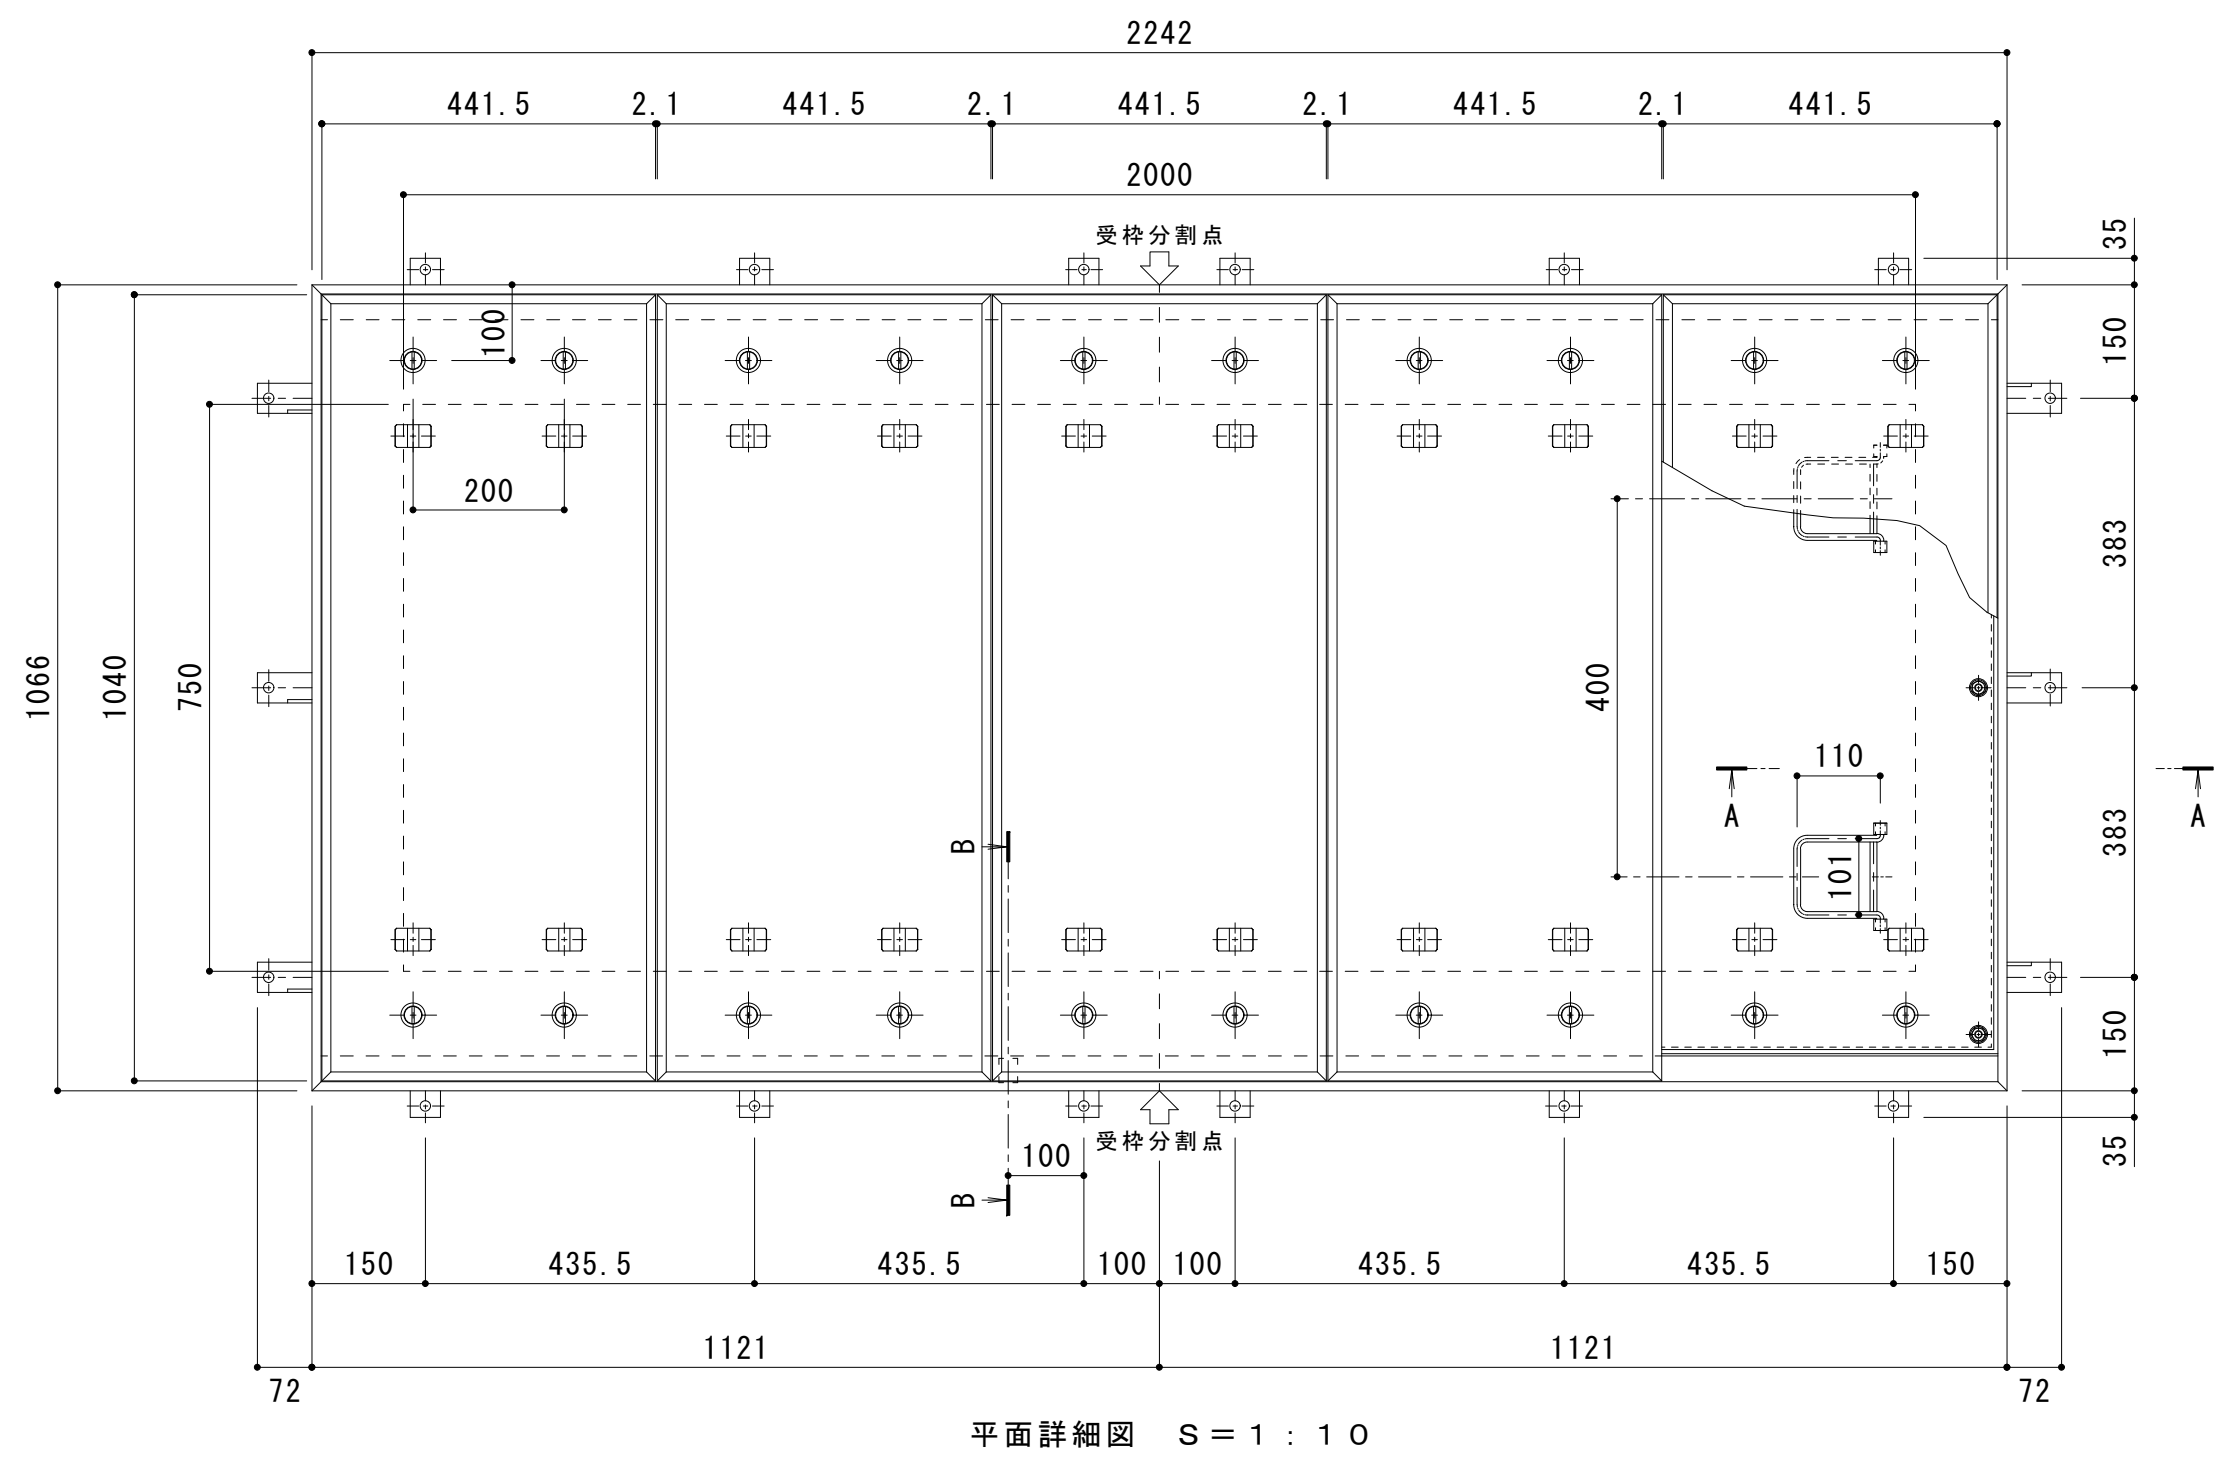
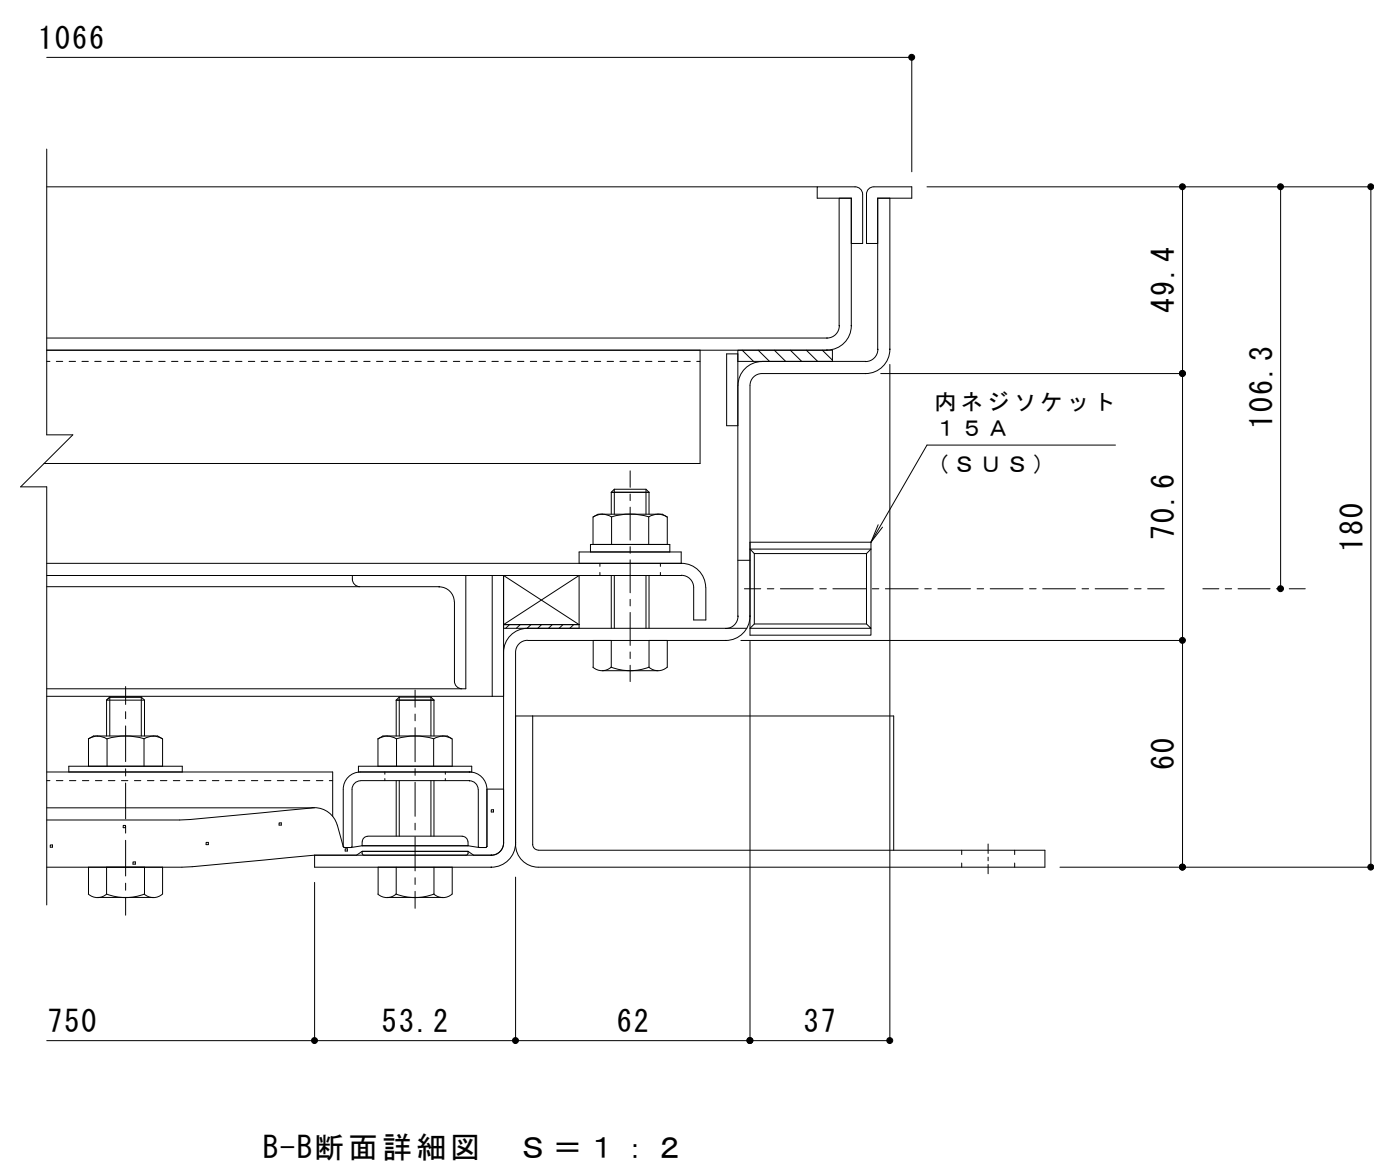


耐火性能・強度性能・質量	
要求性能	1 時間の遮炎性能 (建築基準法 112 条 1 項「特定防火設備」に相当)
マシンハッチの耐火性能について	建築基準法・消防法上、建物のマシンハッチ部（床開口部）の耐火性能については規定がありません。 当社独自の試験により性能を確認しております。
強度	歩行用
主な設置場所	建物内、建物敷地内で車両の乗り入れが無く、人が通行する場所。
荷重	3,500N/m ²
許容応力	約235N/mm ²
許容たわみ量	L/300以下
質量	246kg/組
充填時の蓋質量	約60kg/枚

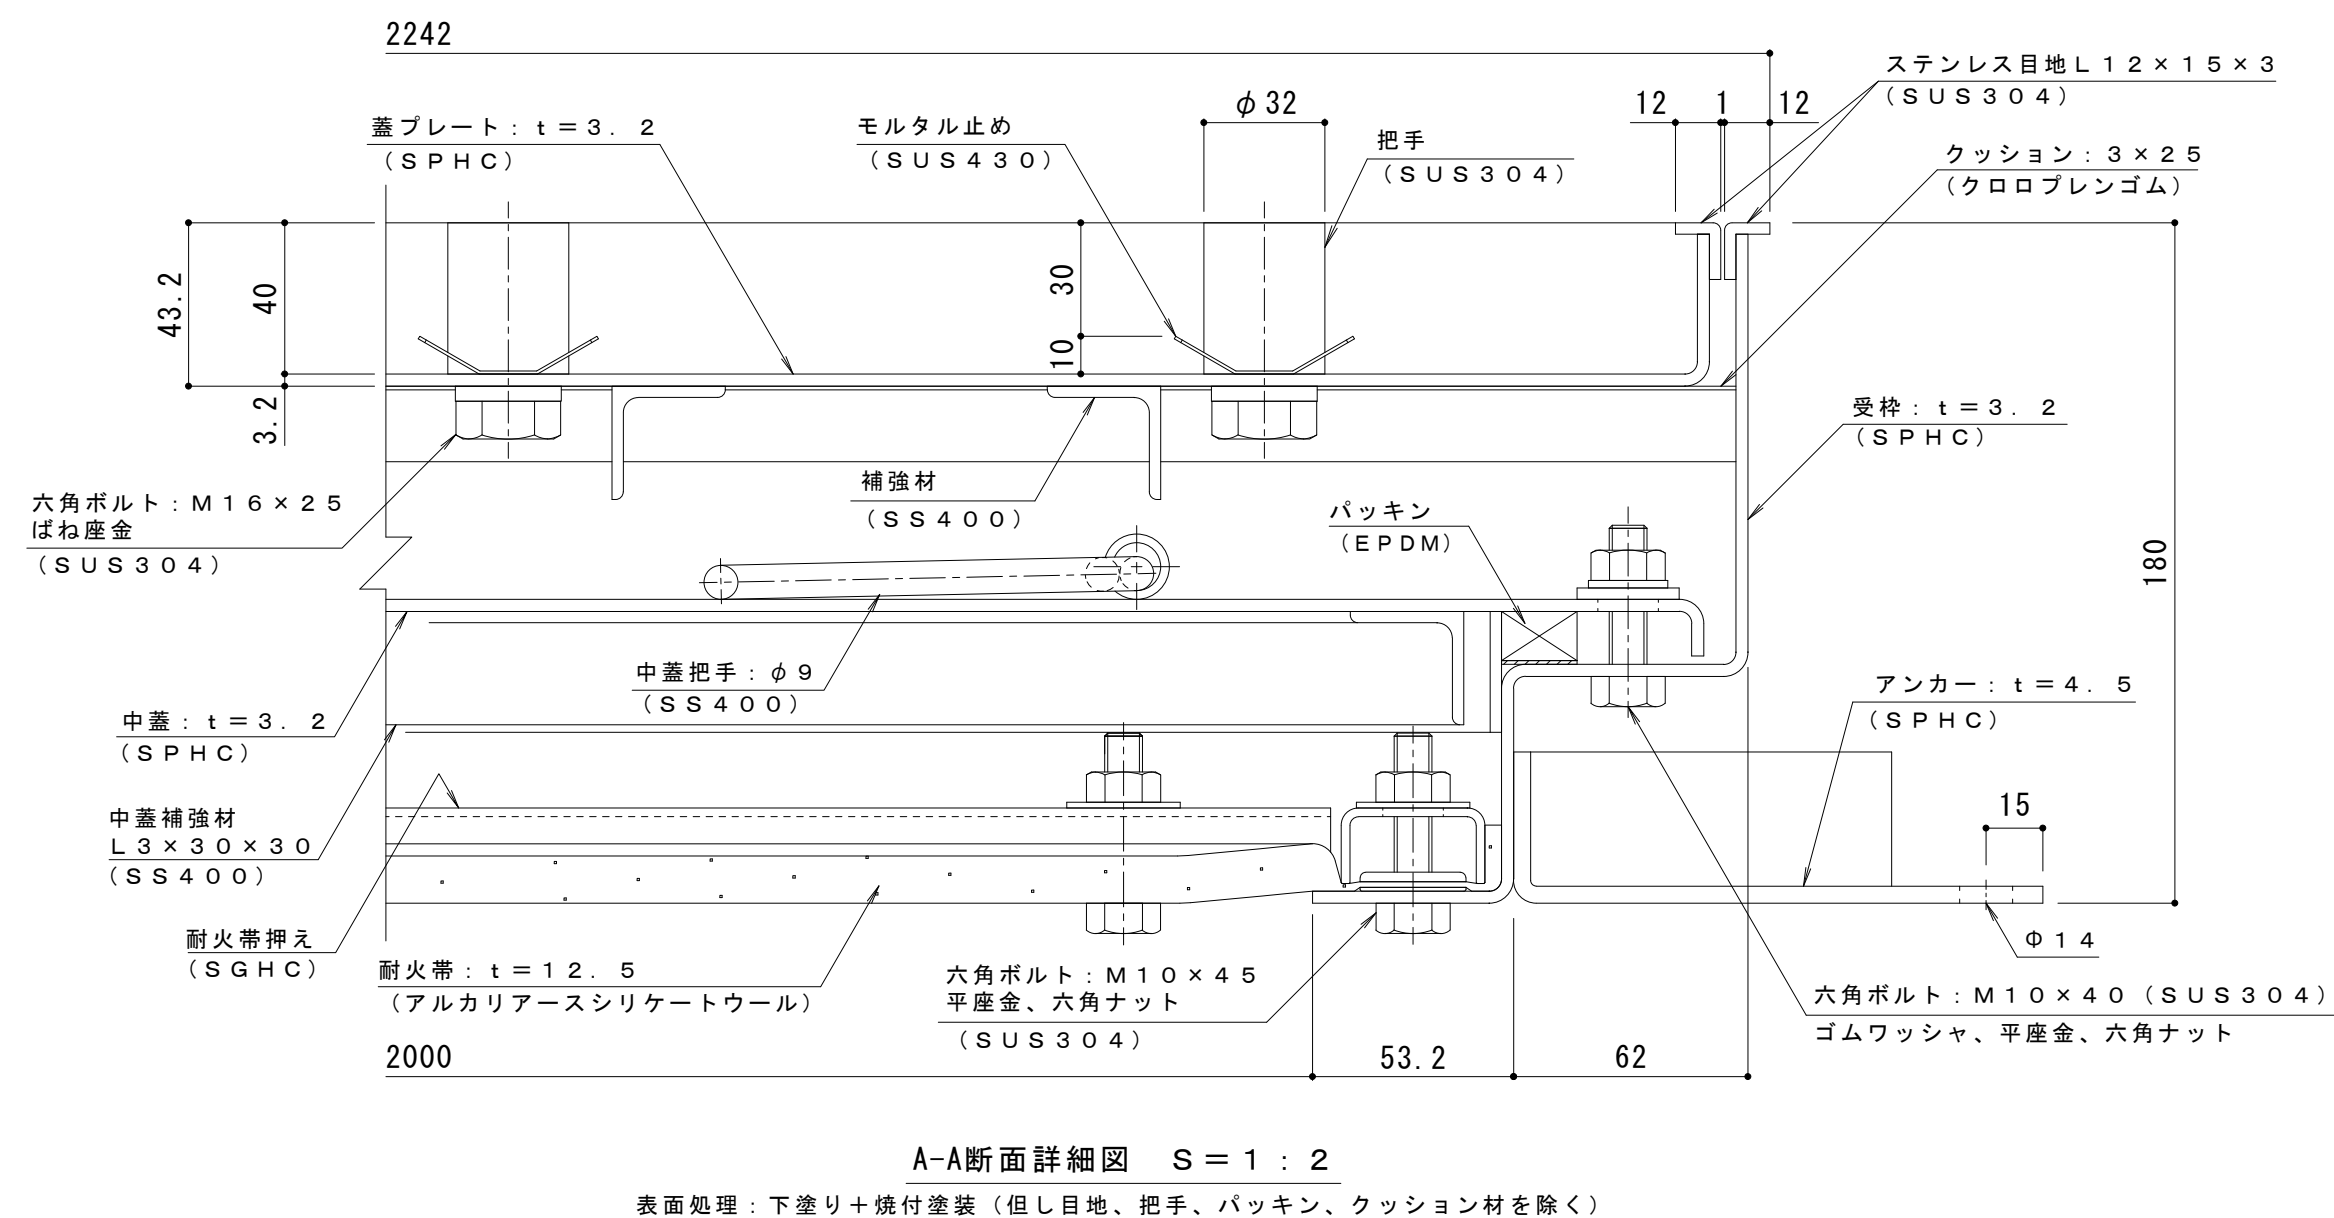

※目地を揃えるため仮溶接を施してください。

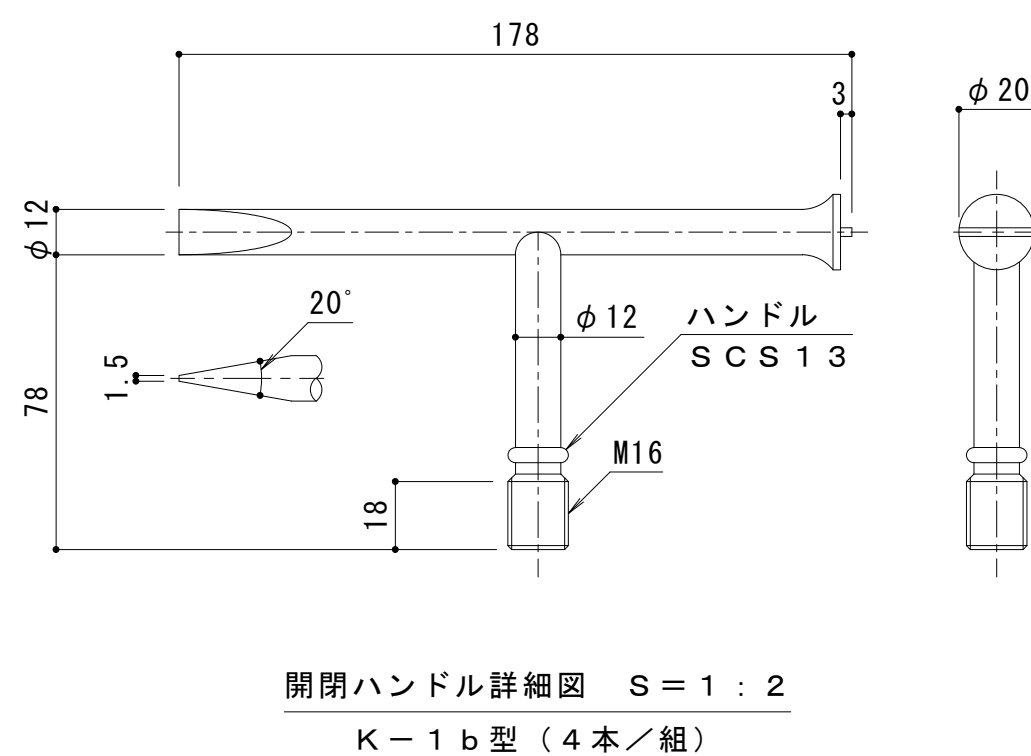

訂	年・月・日	内 容	製 図	検 図	年・月・日	内 容	製 図	検 図	備 考	工事名称	製 図	検 図	作成年月日	カネソウ株式会社
	・				・					図面名称	清田隼人	石川文和	2026. 2. 24	
正	・				・					1 時間遮炎 充填用（充填深さ：30mm） 屋内用 二重蓋 密閉形（防水・防臭形）			縮尺	図番
	・				・					スチール製 ステンレス目地 マシンハッチ W-1E-750×2000-L			図示	1RH8050