


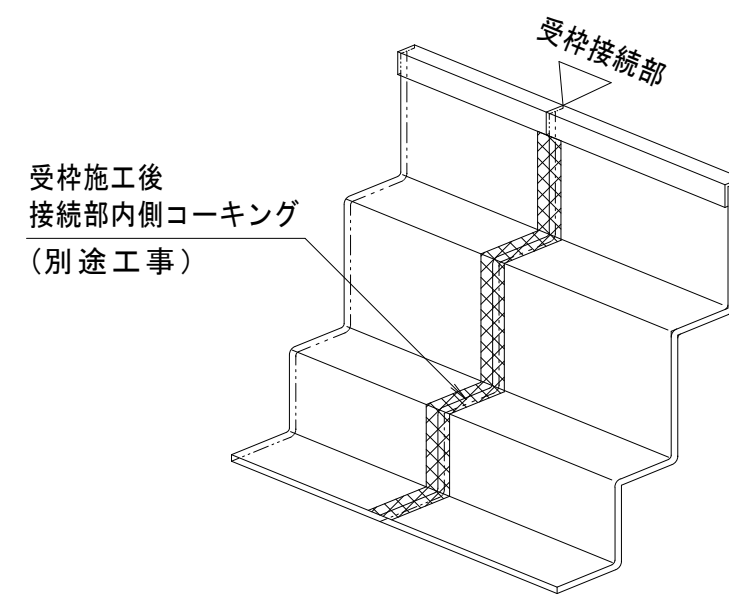


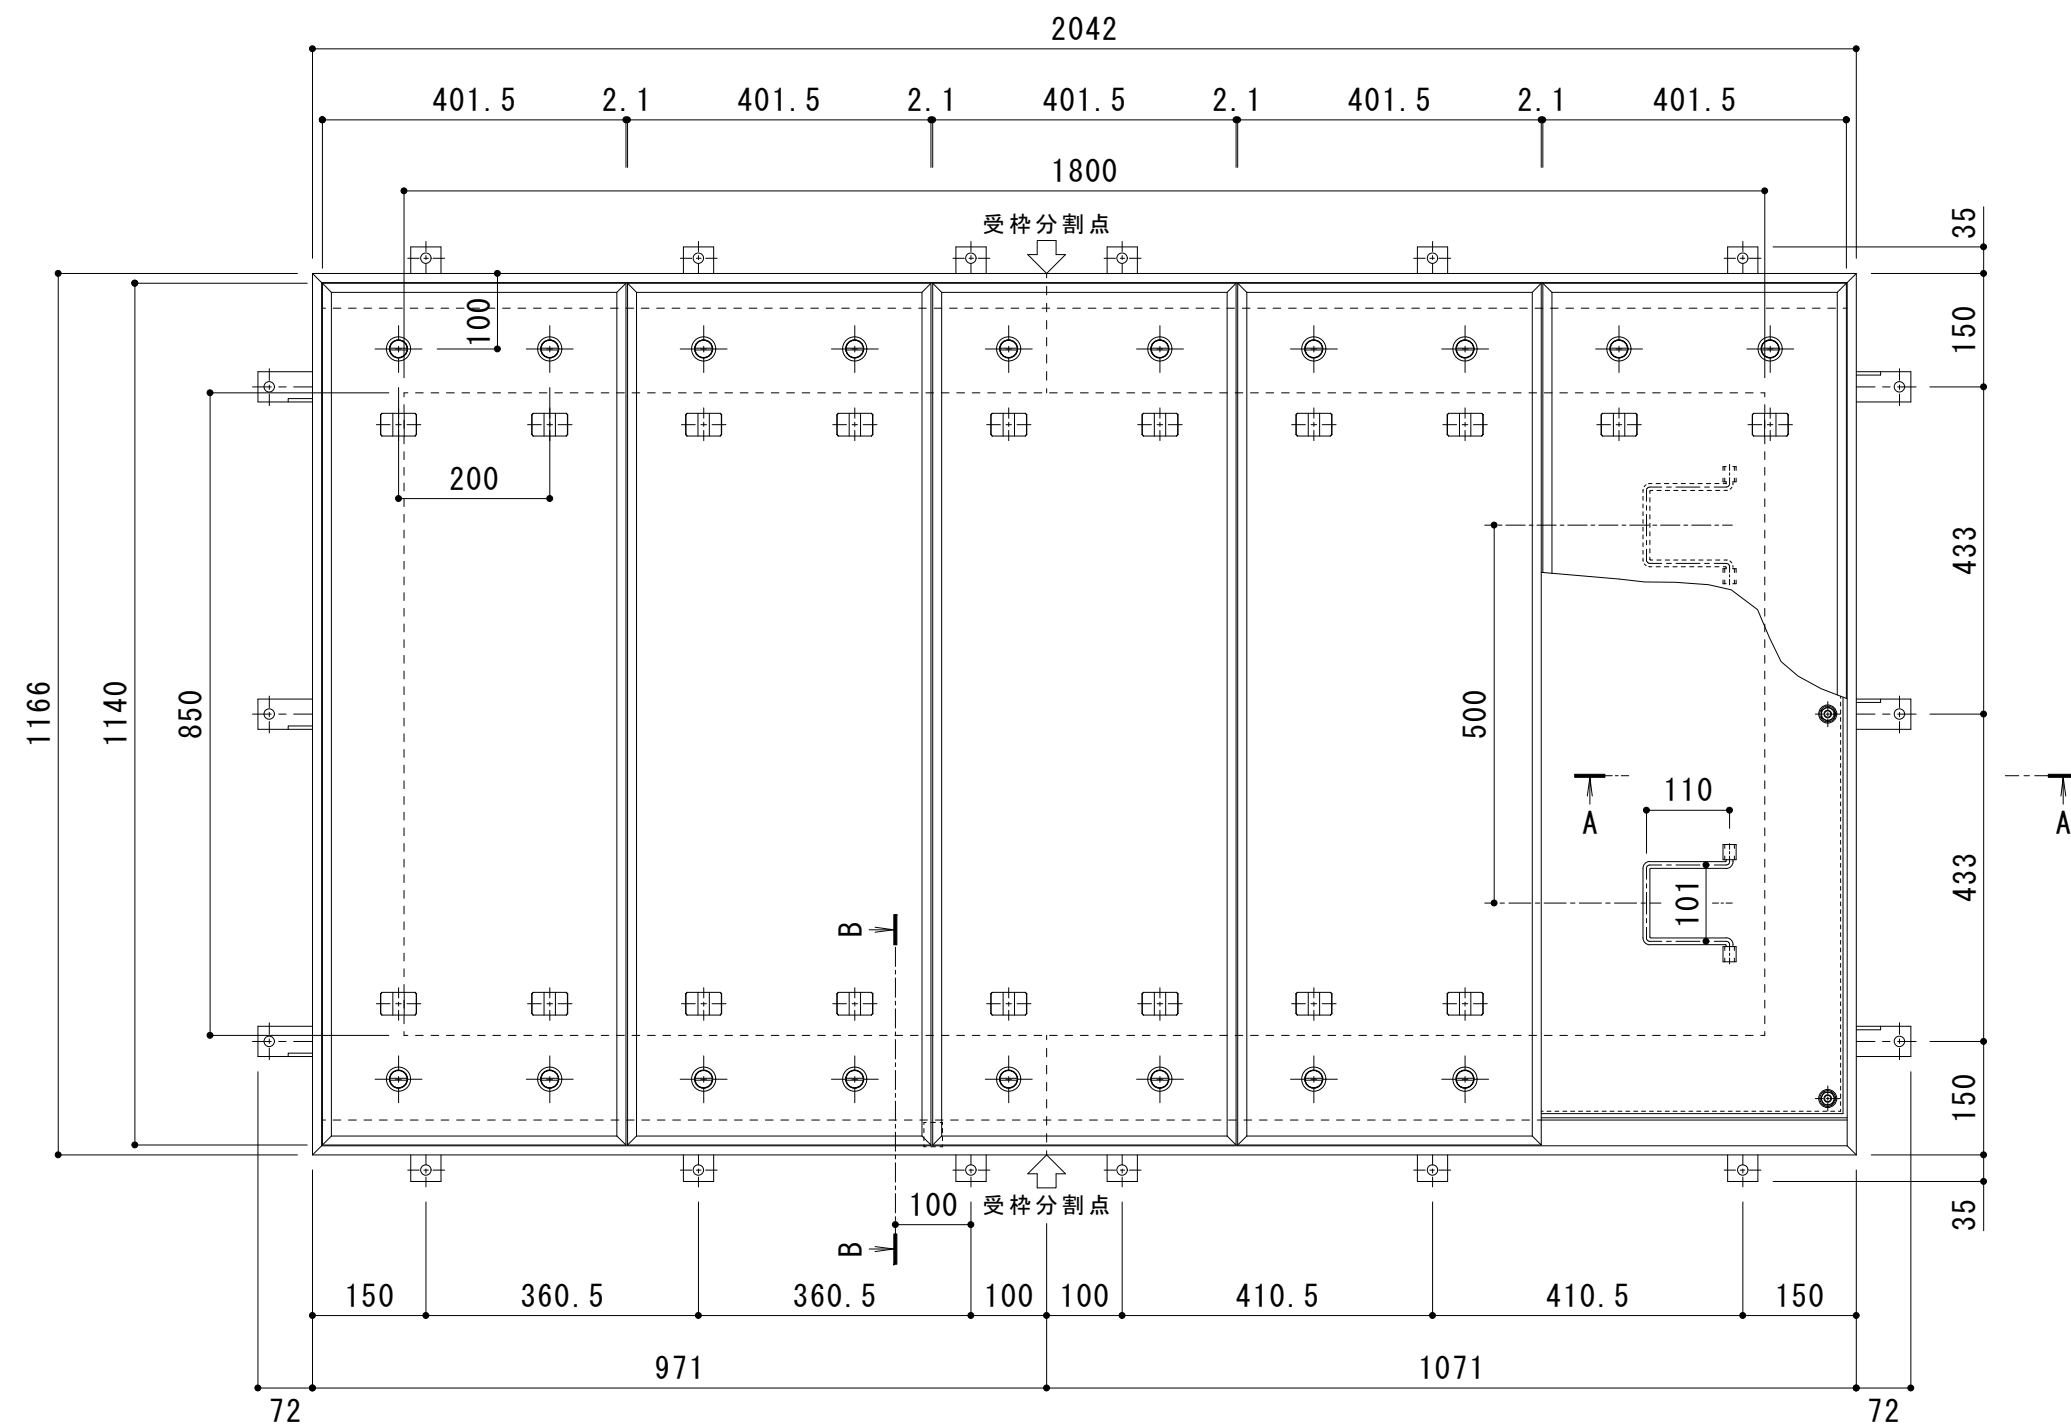

受枠接続部詳細
※受枠 2 分割

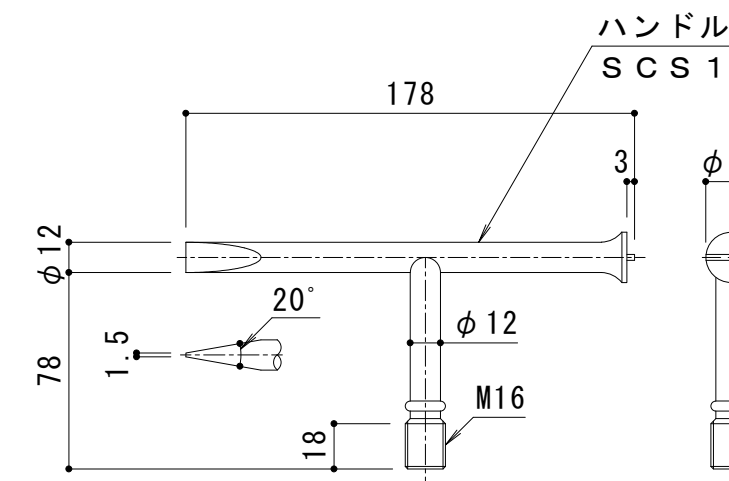


耐火性能・強度性能・質量	
要求性能	1 時間の遮炎性能 (建築基準法 1 1 2 条 1 項「特定防火設備」に相当)
マシンハッチの耐火性能について	建築基準法・消防法上、建物のマシンハッチ部(床開口部)の耐火性能については規定がありません。 当社独自の試験により性能を確認しております。
強度	歩行用
主な設置場所	建物内、建物敷地内で車両の乗り入れが無く、人が通行する場所。
荷重	3,500N/m ²
許容応力	約235N/mm ²
許容たわみ量	L/300以下
質量	244kg/組
充填時の蓋質量	約60kg/枚

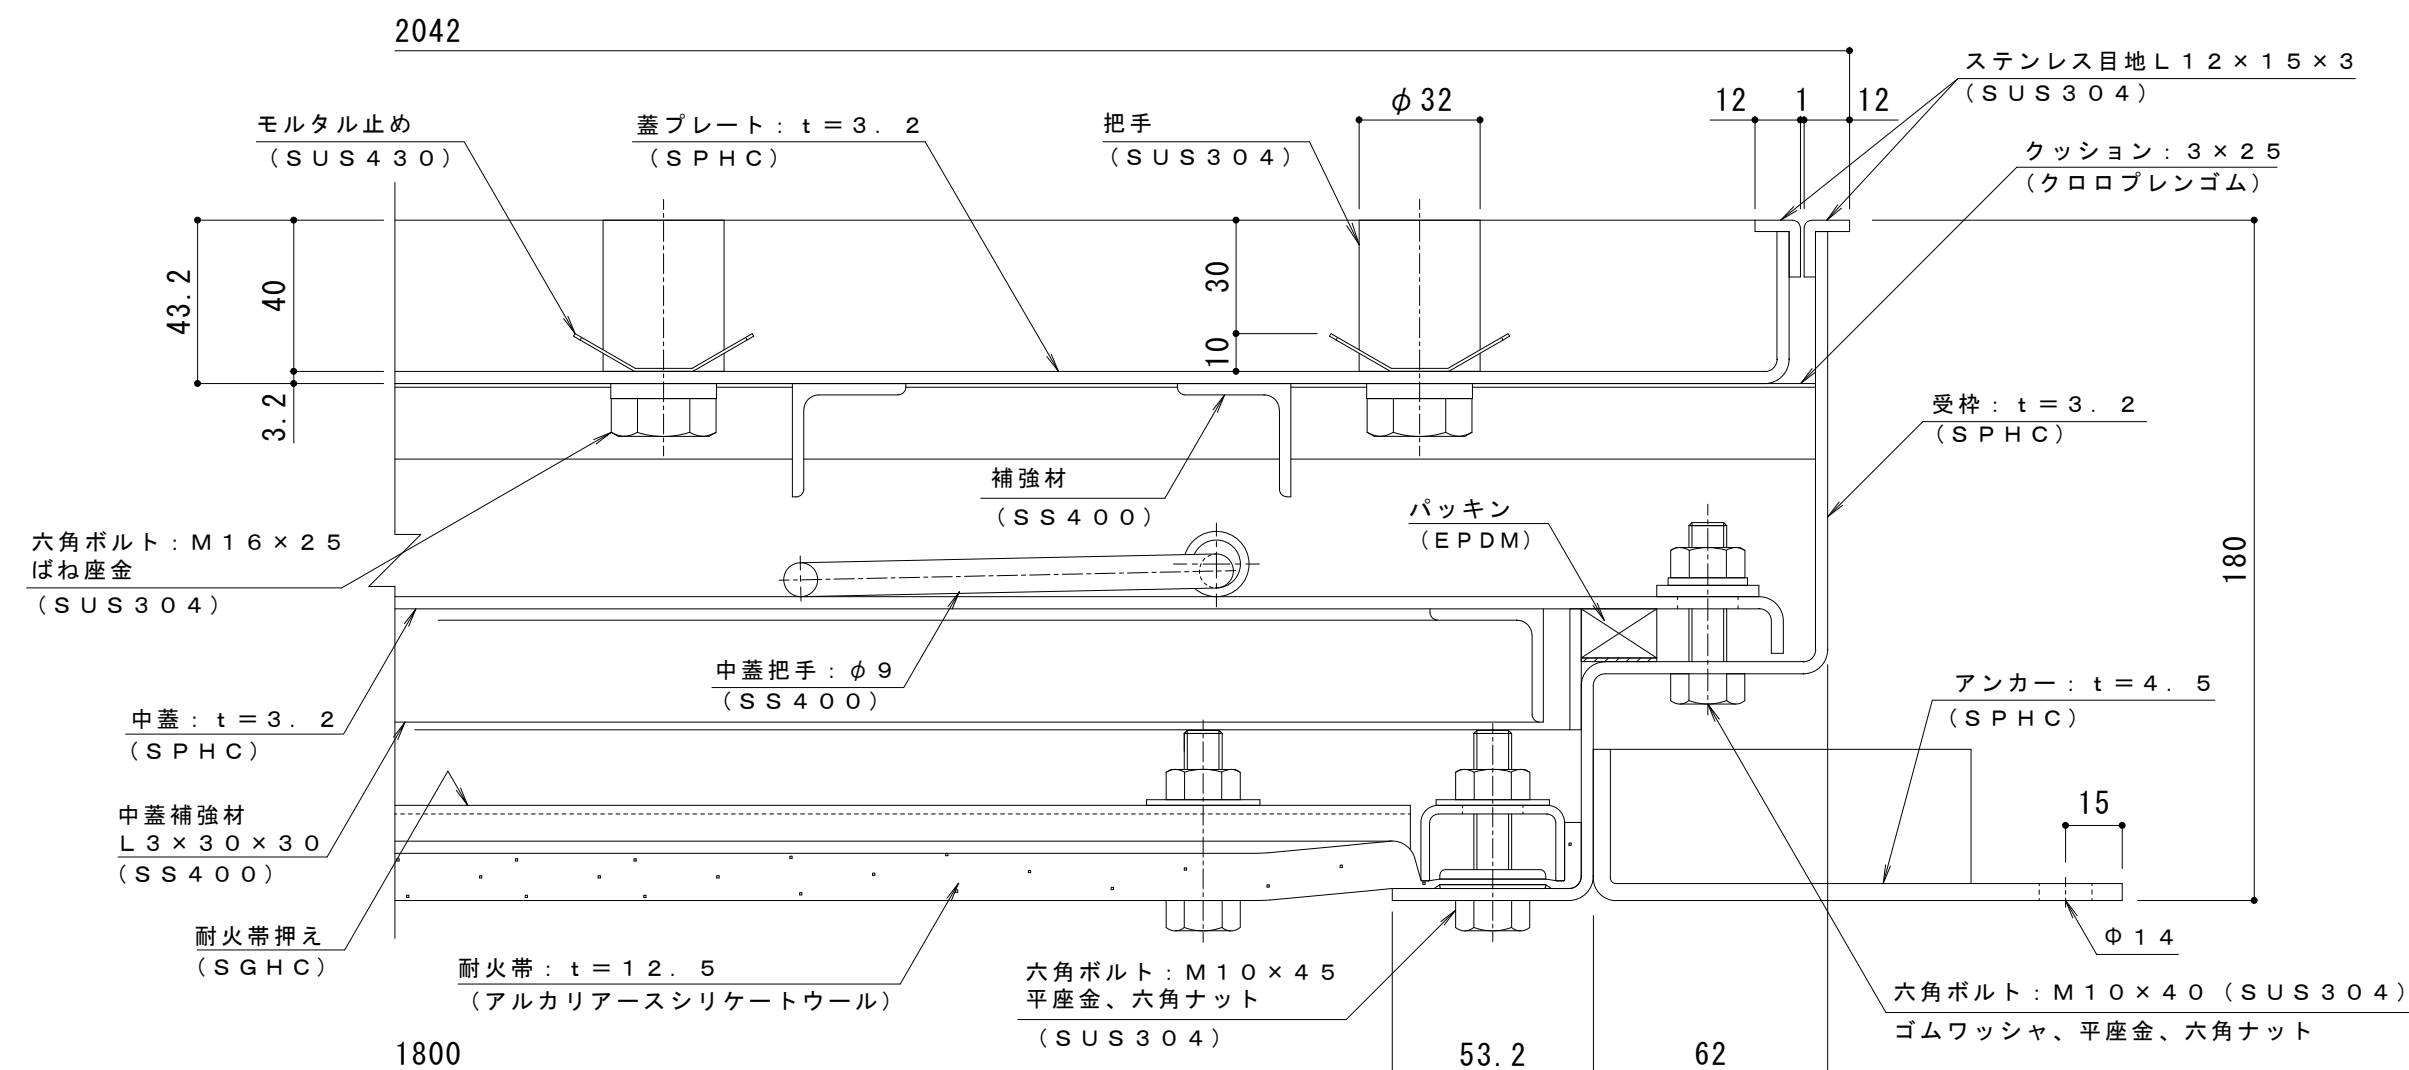

A-A断面詳細図 S = 1 : 2

表面处理：下塗り＋焼付塗装（但し目地、把手、パッキン、クッション材を除く）

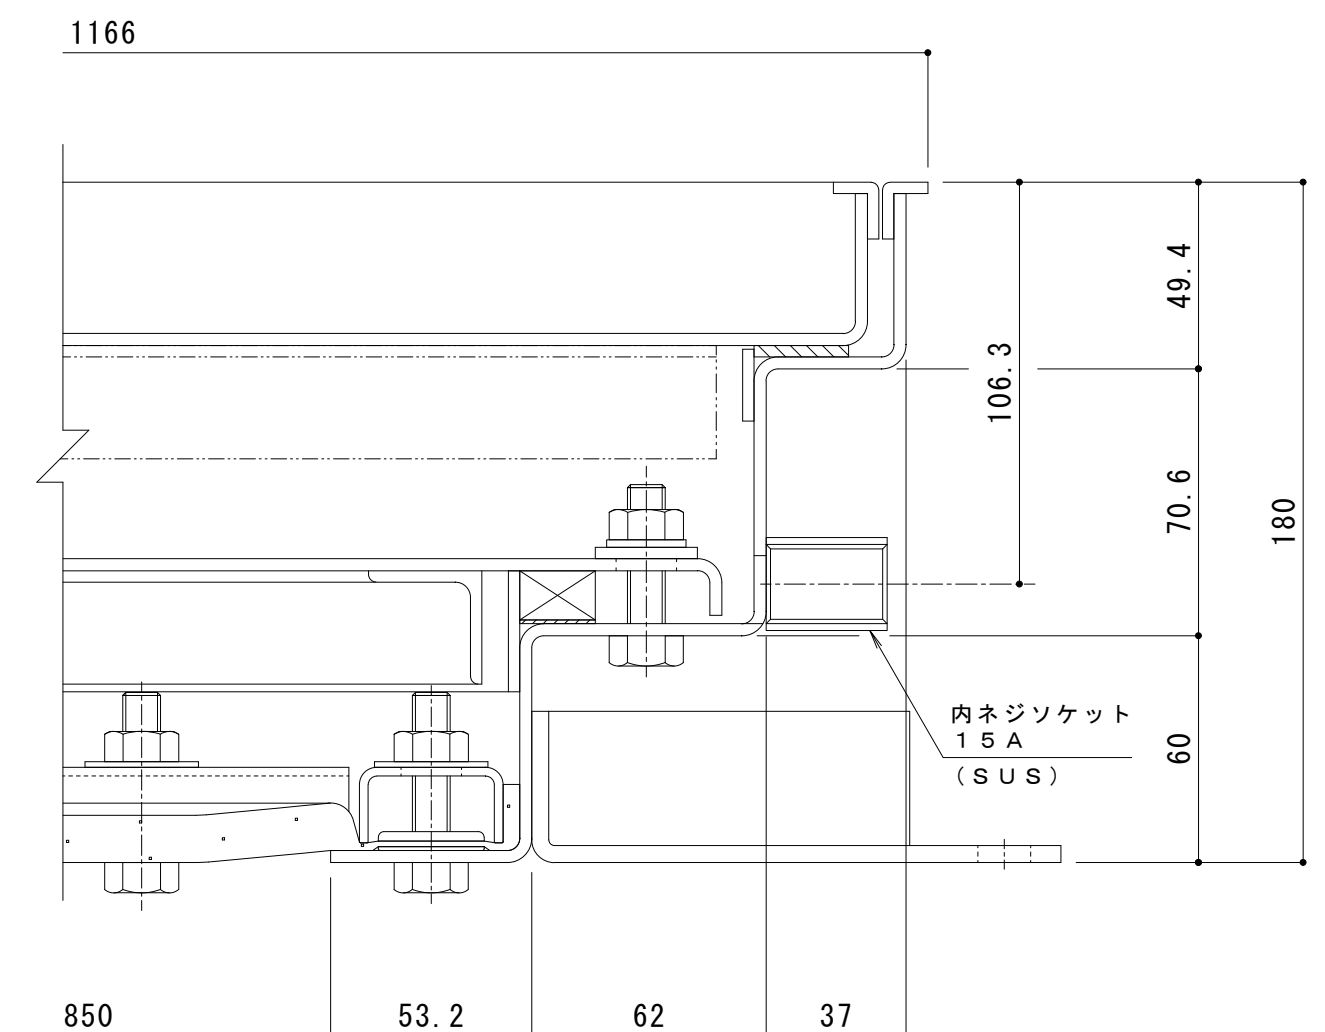

B-B断面詳細図 S = 1 : 2

訂 正	年・月・日	内 容	製 図 検 図	備 考	工事名称	製 図	検 図	作成年月日	カネソウ株式会社 図番 2 R H 7 8 1 5
	・					清田隼人	石川文和	2024. 5. 21	
	・				図面名称 1 時間遮炎 充填用（充填深さ：3 0 mm） 屋内用 二重蓋 密閉形（防水・防臭形） スチール製 ステンレス目地 マシンハッチ W-1 E-8 5 0 × 1 8 0 0 - L			縮尺 図 示	