



平面詳細図 S = 1 : 1.0

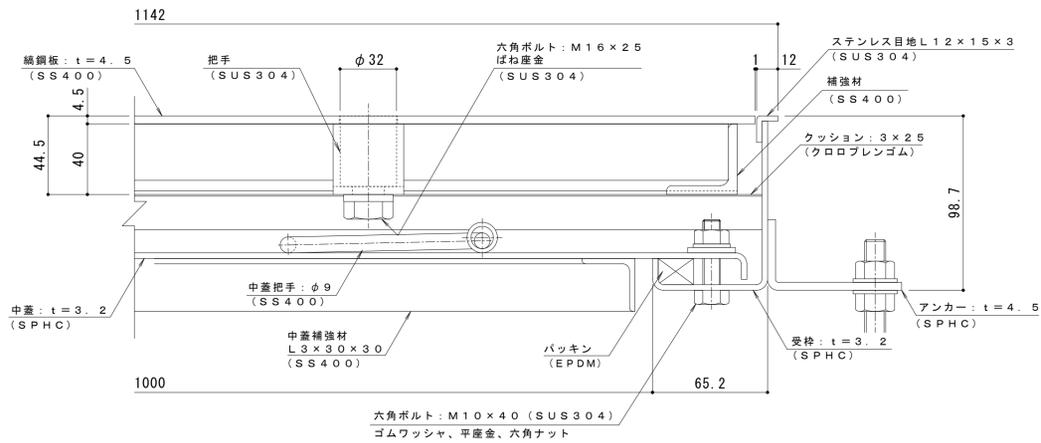

A-A断面詳細図 S = 1 : 2


表面処理：下塗り+焼付塗装（茶）（但し目地、把手、パッキン、クッション材を除く）

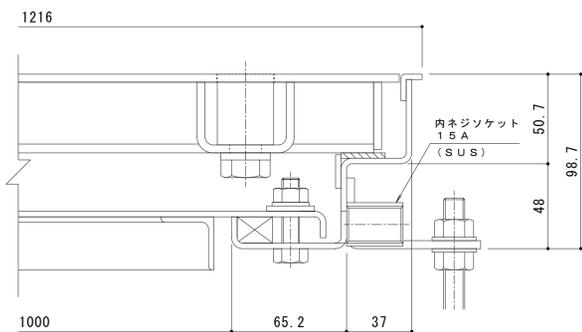

B-B断面詳細図 S = 1 : 2


強度性能・質量	
強度	歩行用
主な設置場所	建物内、建物敷地内で車両の乗り入れが無く、人が通行する場所。
荷重	3,500N/m ²
許容応力	約235N/mm ²
許容たわみ量	L/300以下
質量	146kg/組
蓋質量	約26kg/枚

織鋼板蓋 屋内用 二重蓋 密閉形（防水・防臭形）
 スチール製 ステンレス目地 マシンハッチ W-1EC-1000

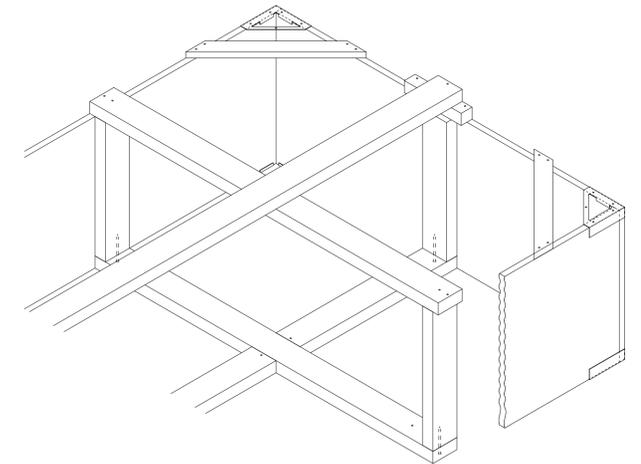

栈木斜視図

打込金具 納まり図 S=1:6 (Fastener Assembly Drawing S=1:6)

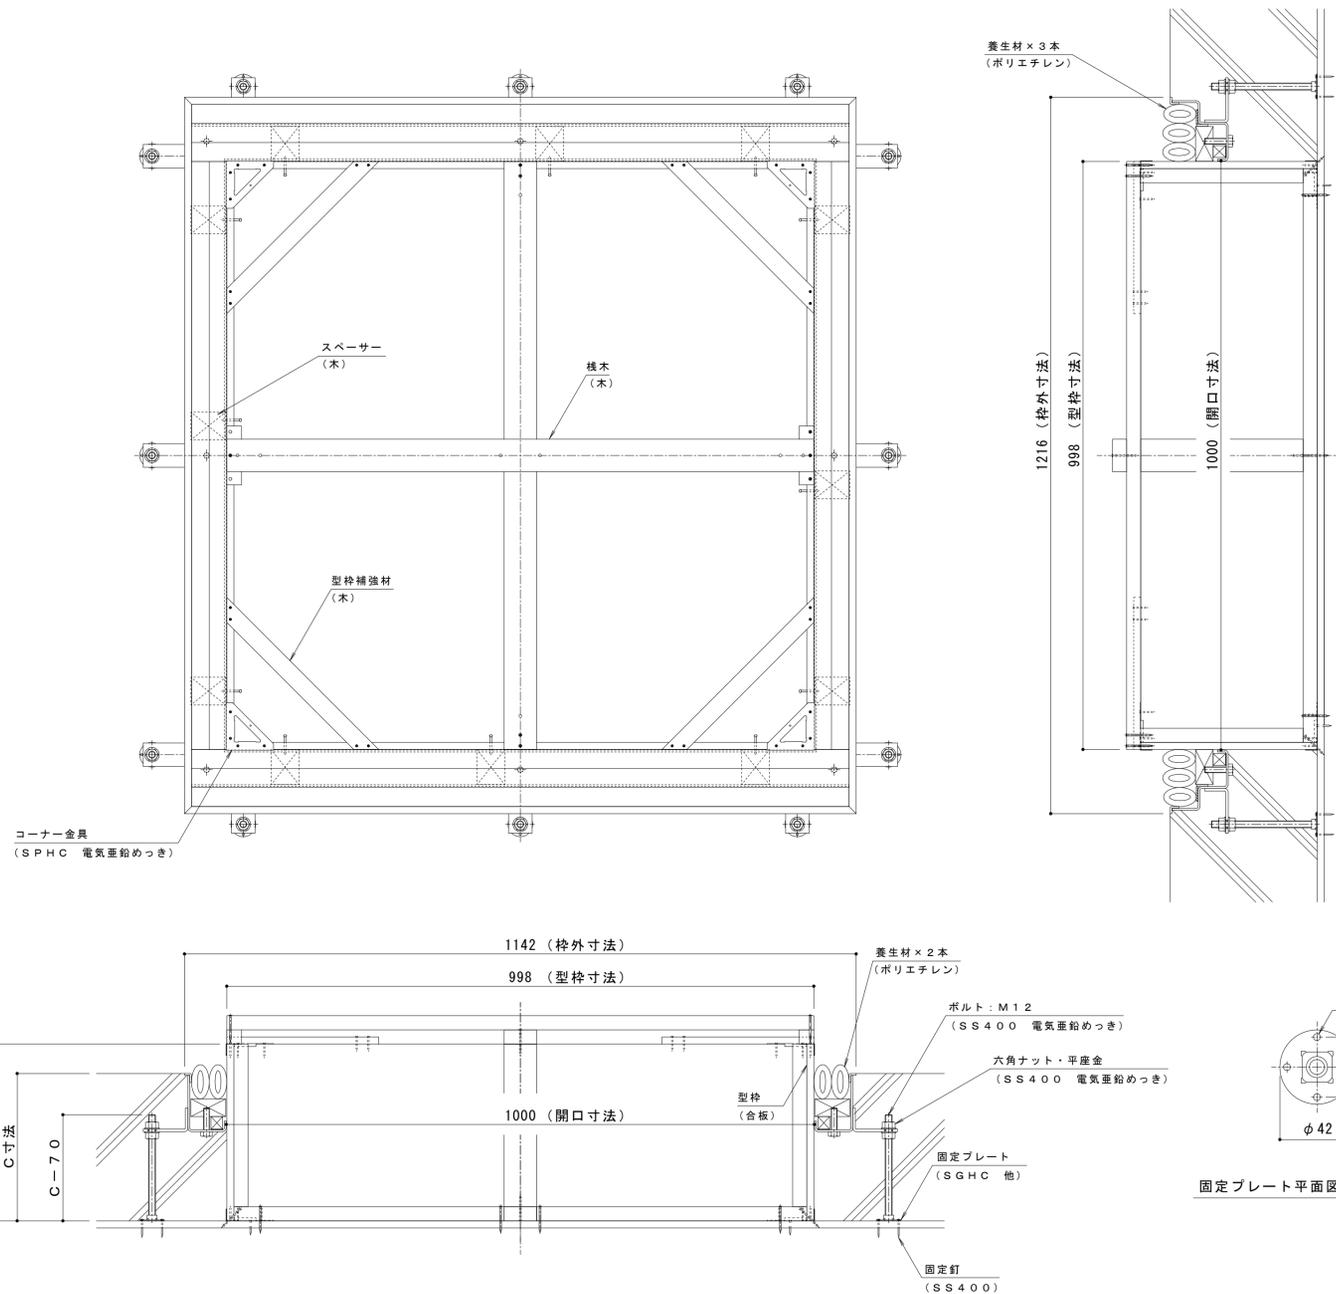

固定プレート平面図 S=1:2 (Fixed Plate Plan View S=1:2)

訂	年・月・日	内 容	製 図 検 査 年・月・日	内 容	製 図 検 査 備 考
正					

工事名称	製 図	検 査	作成年月日	カネノウ株式会社
打込型 マシンハッチ W-1EC-1000+RSV-16-1000 C=	清田隼人	石川文和	縮尺	図示
				1RH7416