



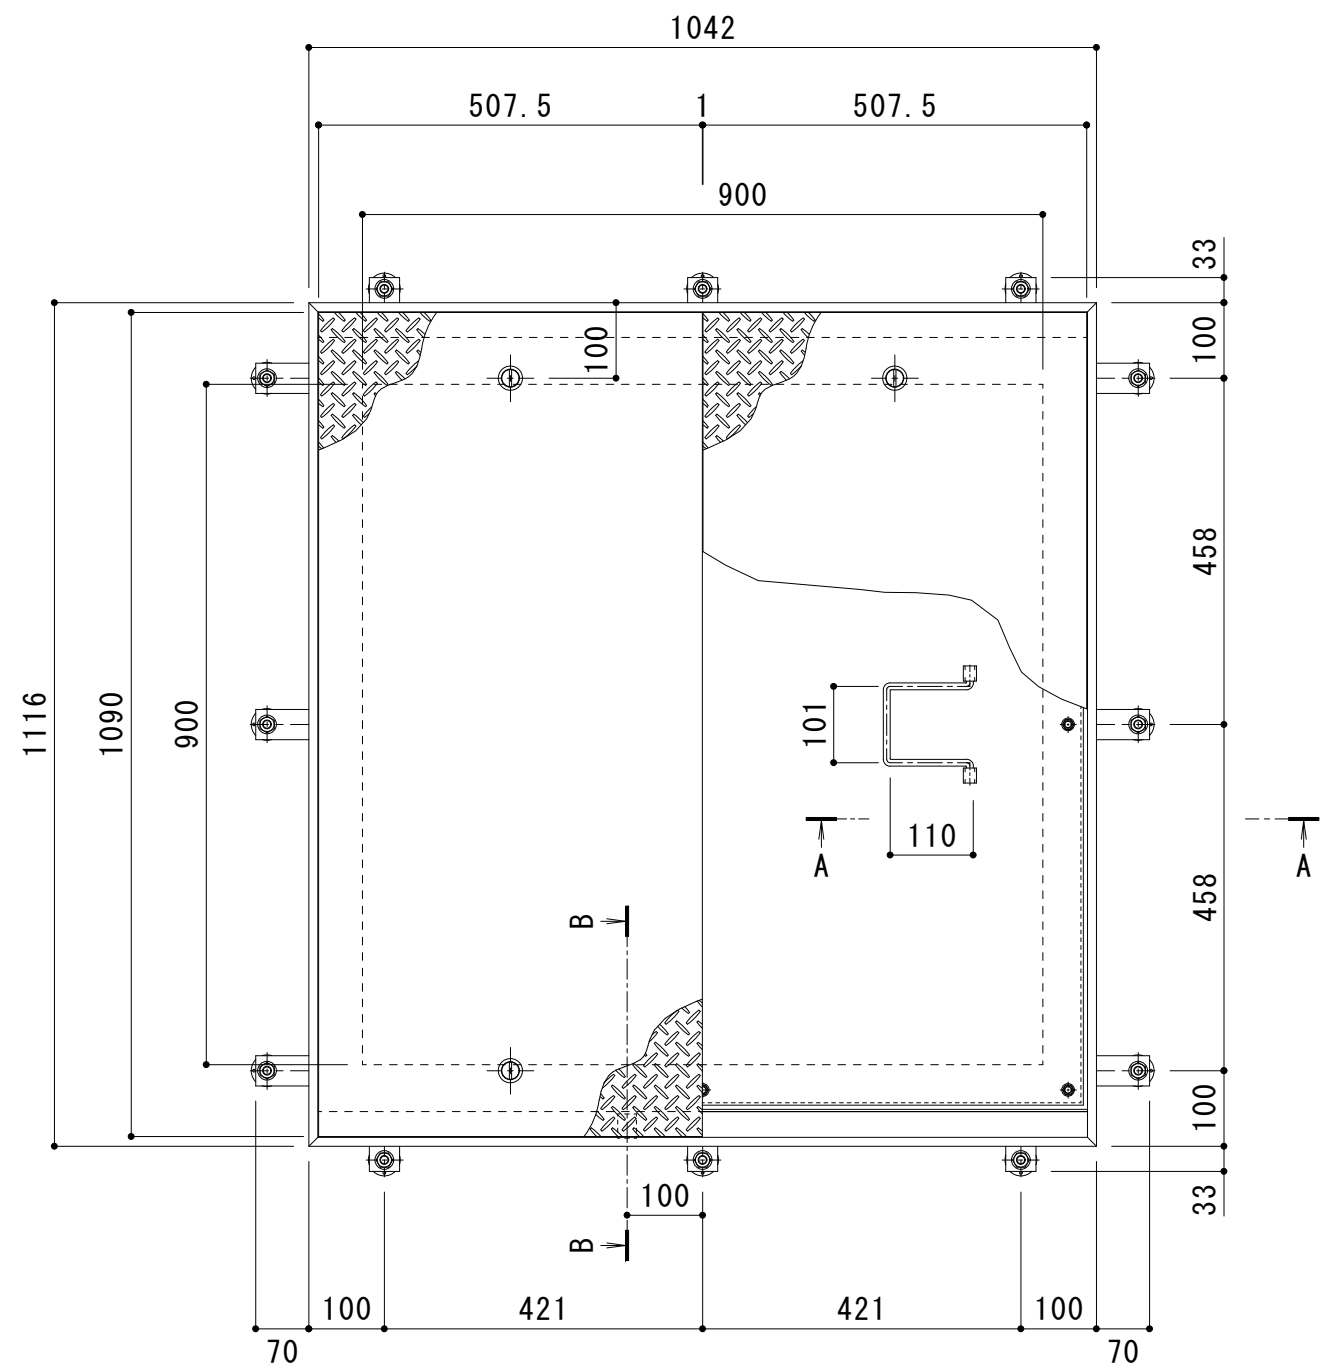


平面詳細図 S = 1 : 10

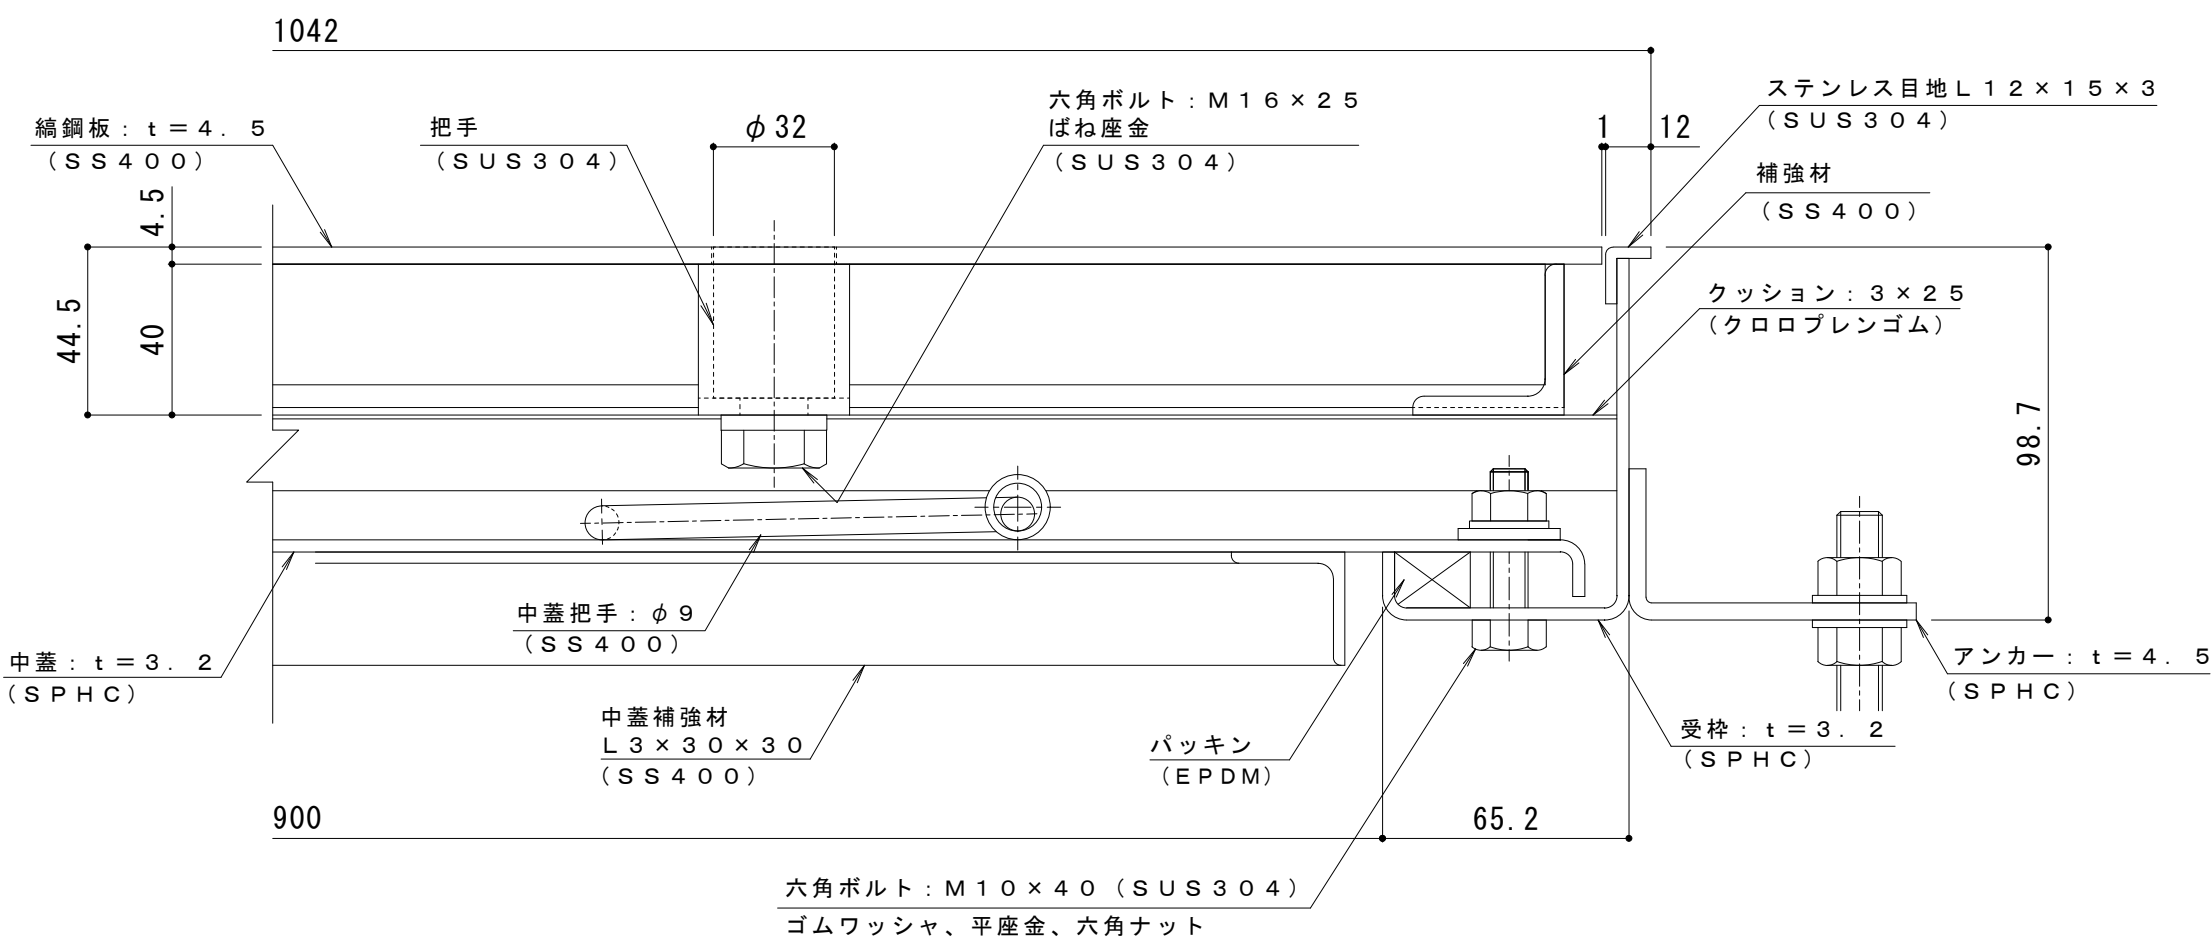

A-A断面詳細図 S = 1 : 2


表面処理：下塗り＋焼付塗装（茶）（但し目地、把手、パッキン、クッション材を除く）

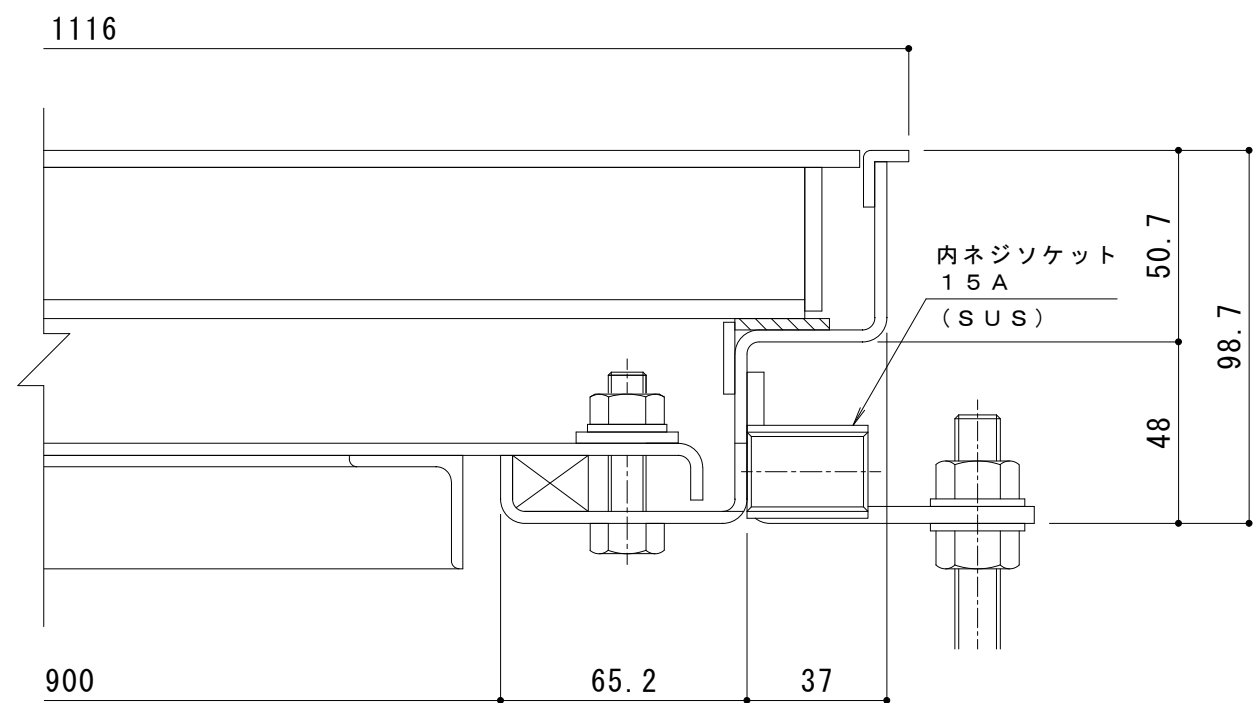

B-B断面詳細図 S = 1 : 2





強度性能・質量	
強度	歩行用
主な設置場所	建物内、建物敷地内で車両の乗り入れが無く、人が通行する場所。
荷重	3,500N/m ²
許容応力	約235N/mm ²
許容たわみ量	L/300以下
質量	120kg/組
蓋質量	約30kg/枚

縞鋼板蓋 屋内用 二重蓋 密閉形（防水・防臭形）
スチール製 ステンレス目地 マシンハッチ W-1EC-900

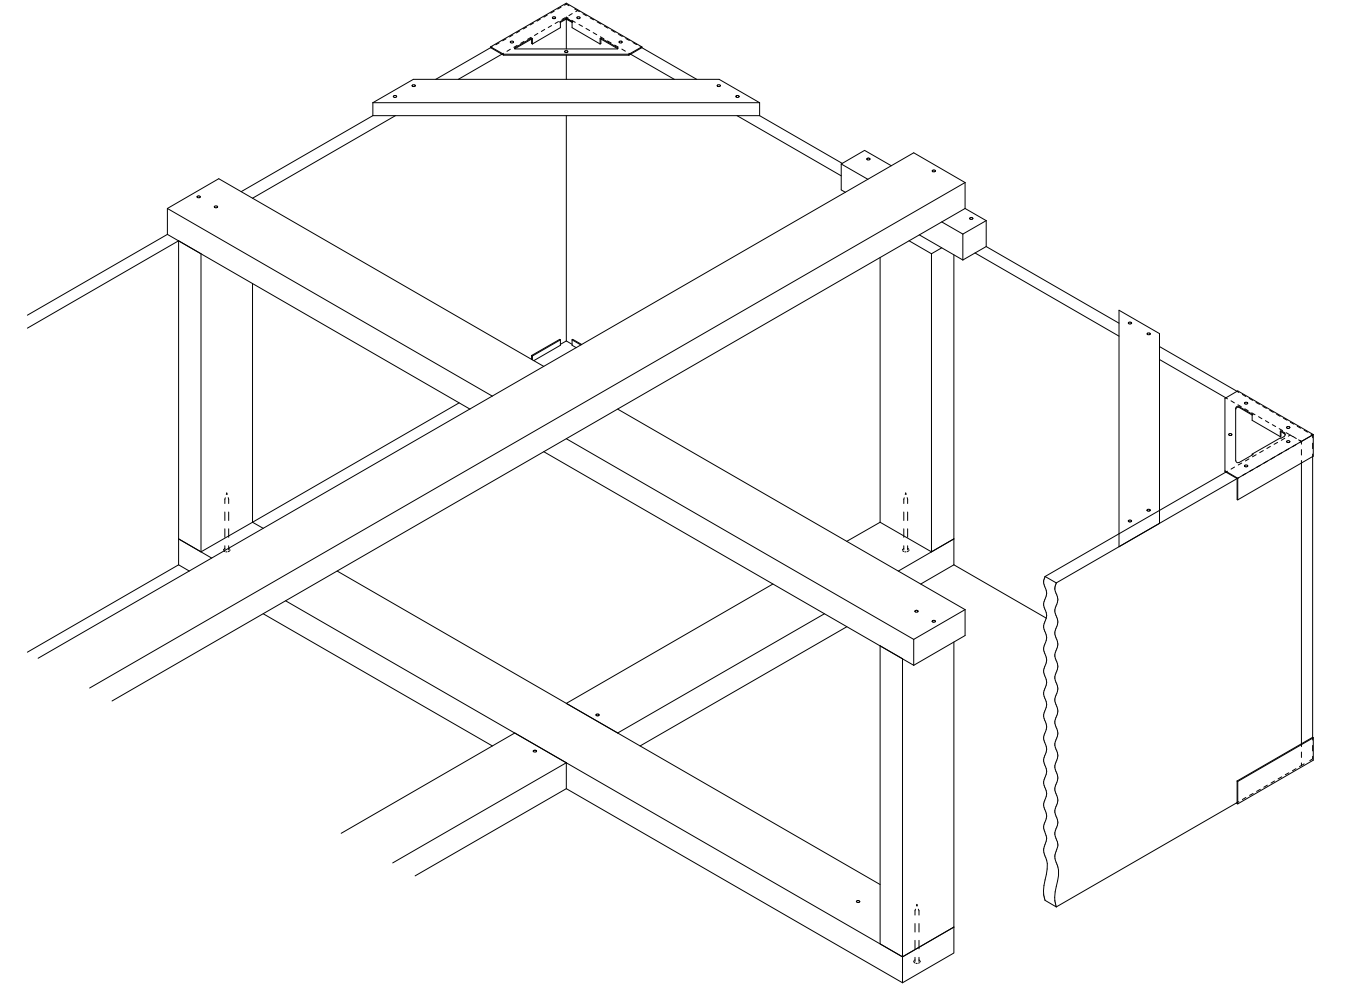

機木斜視図

打込金具 納まり図 S = 1 : 6

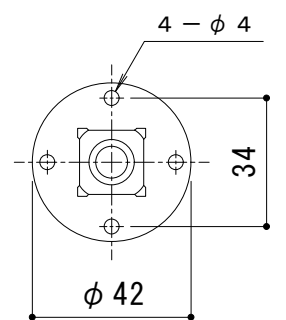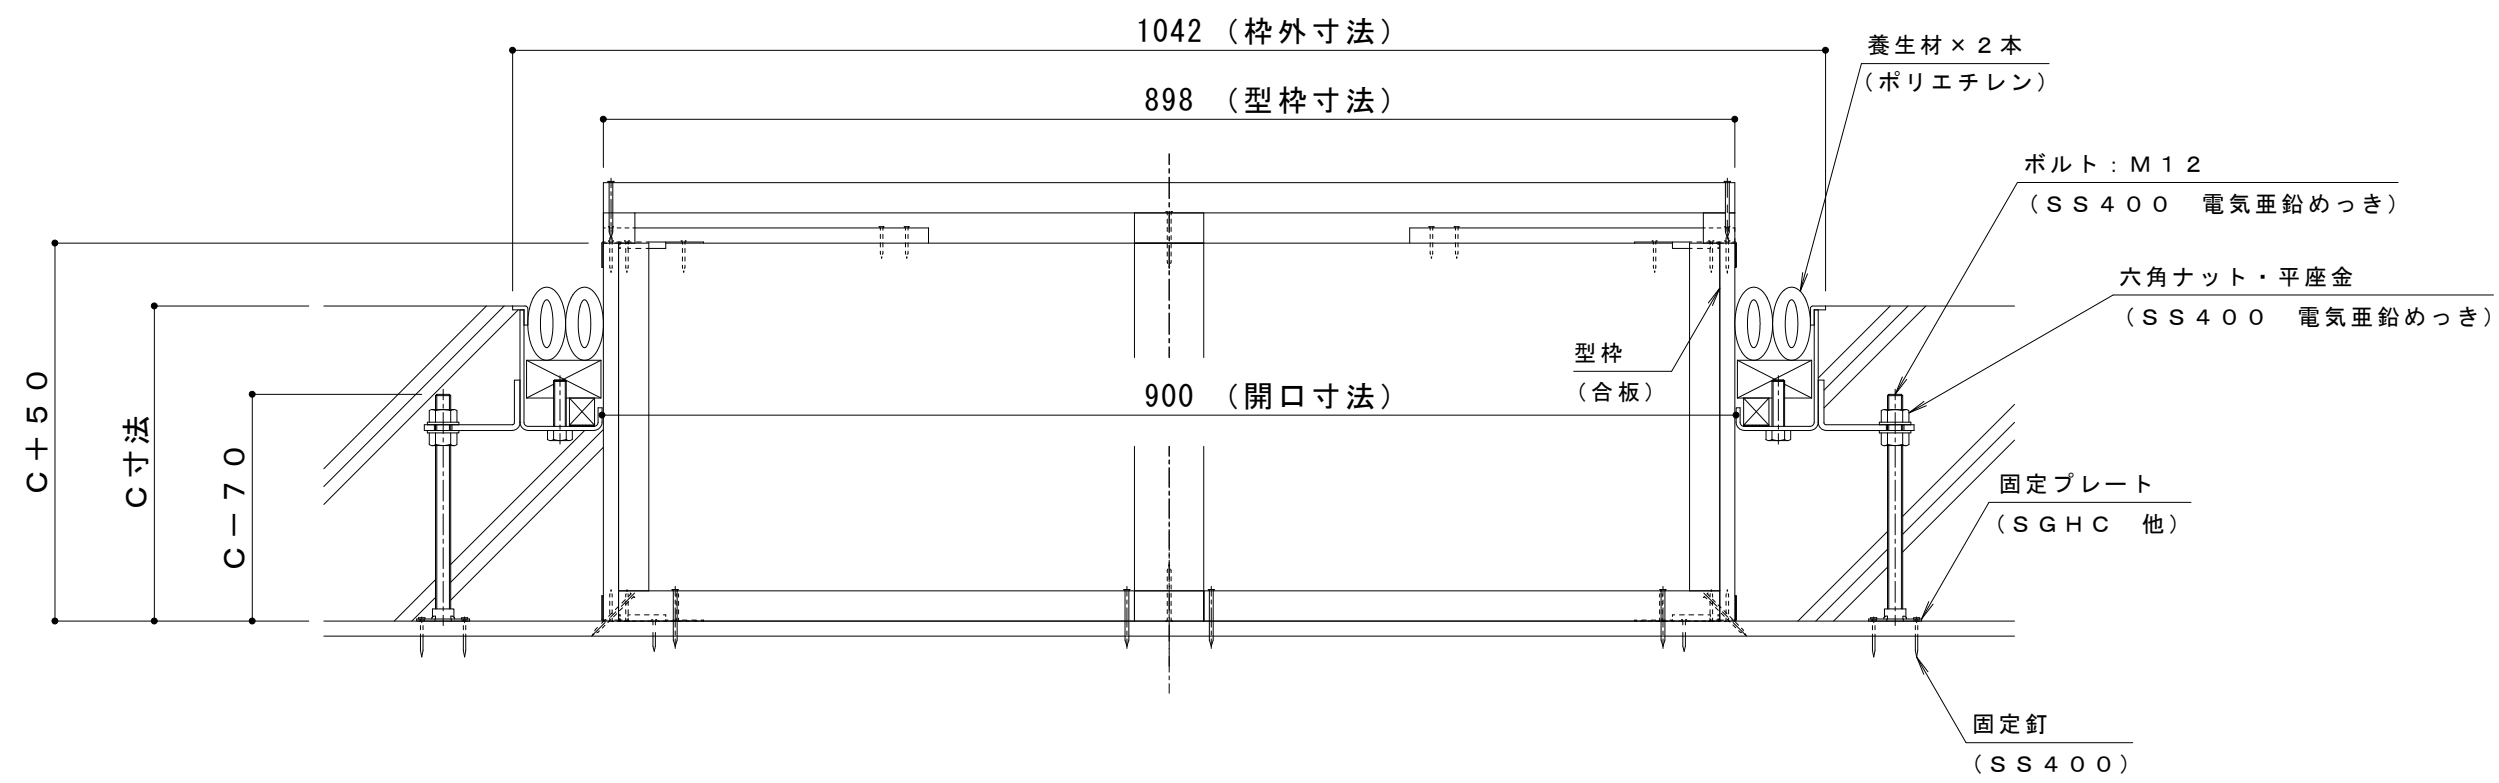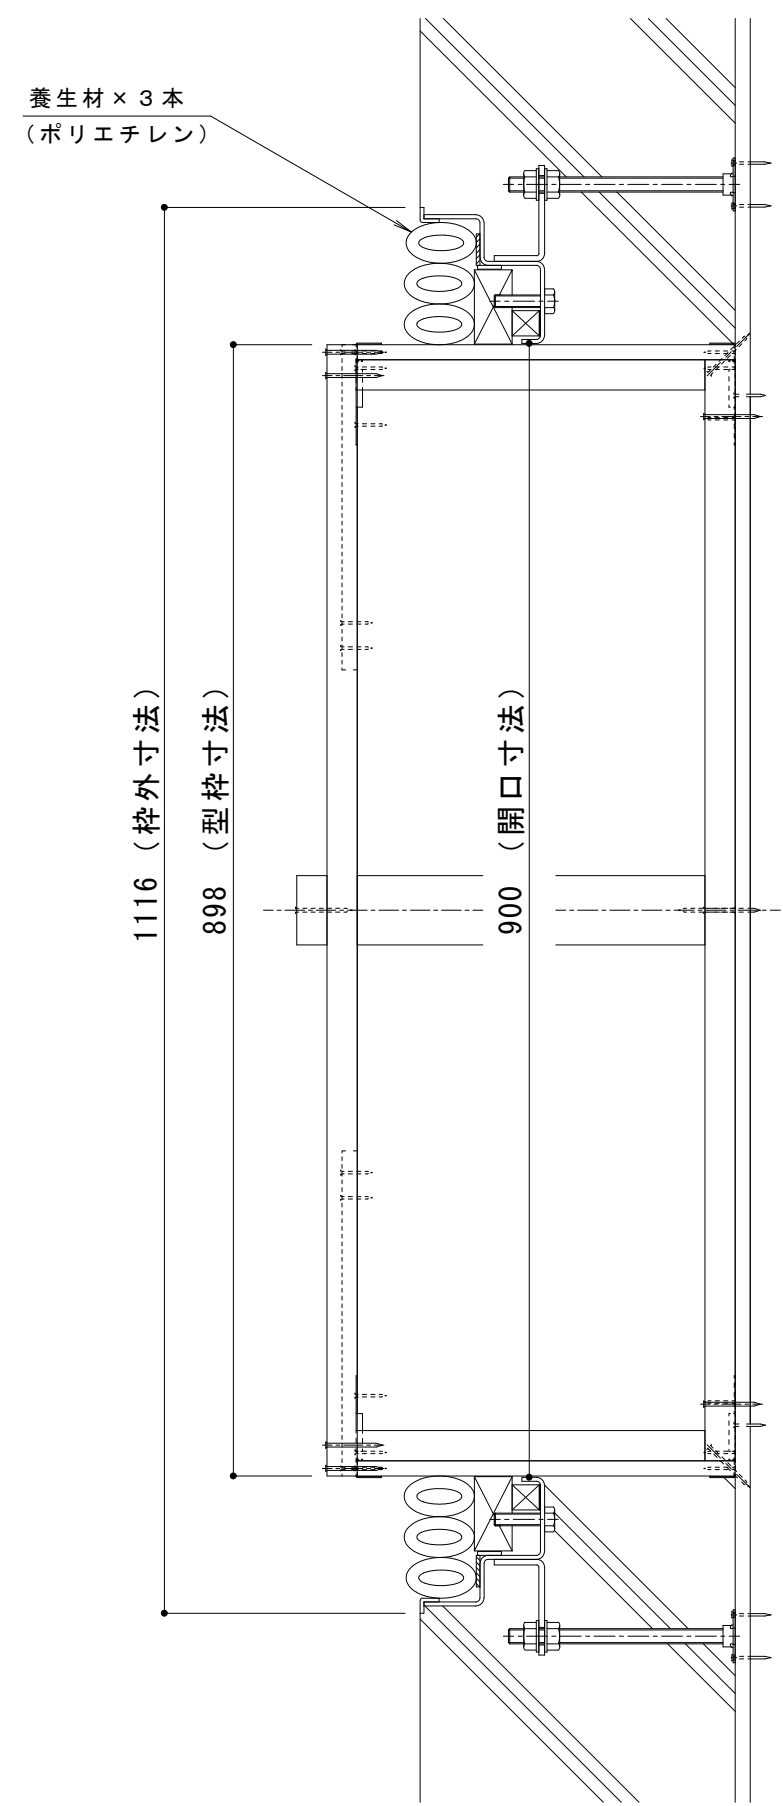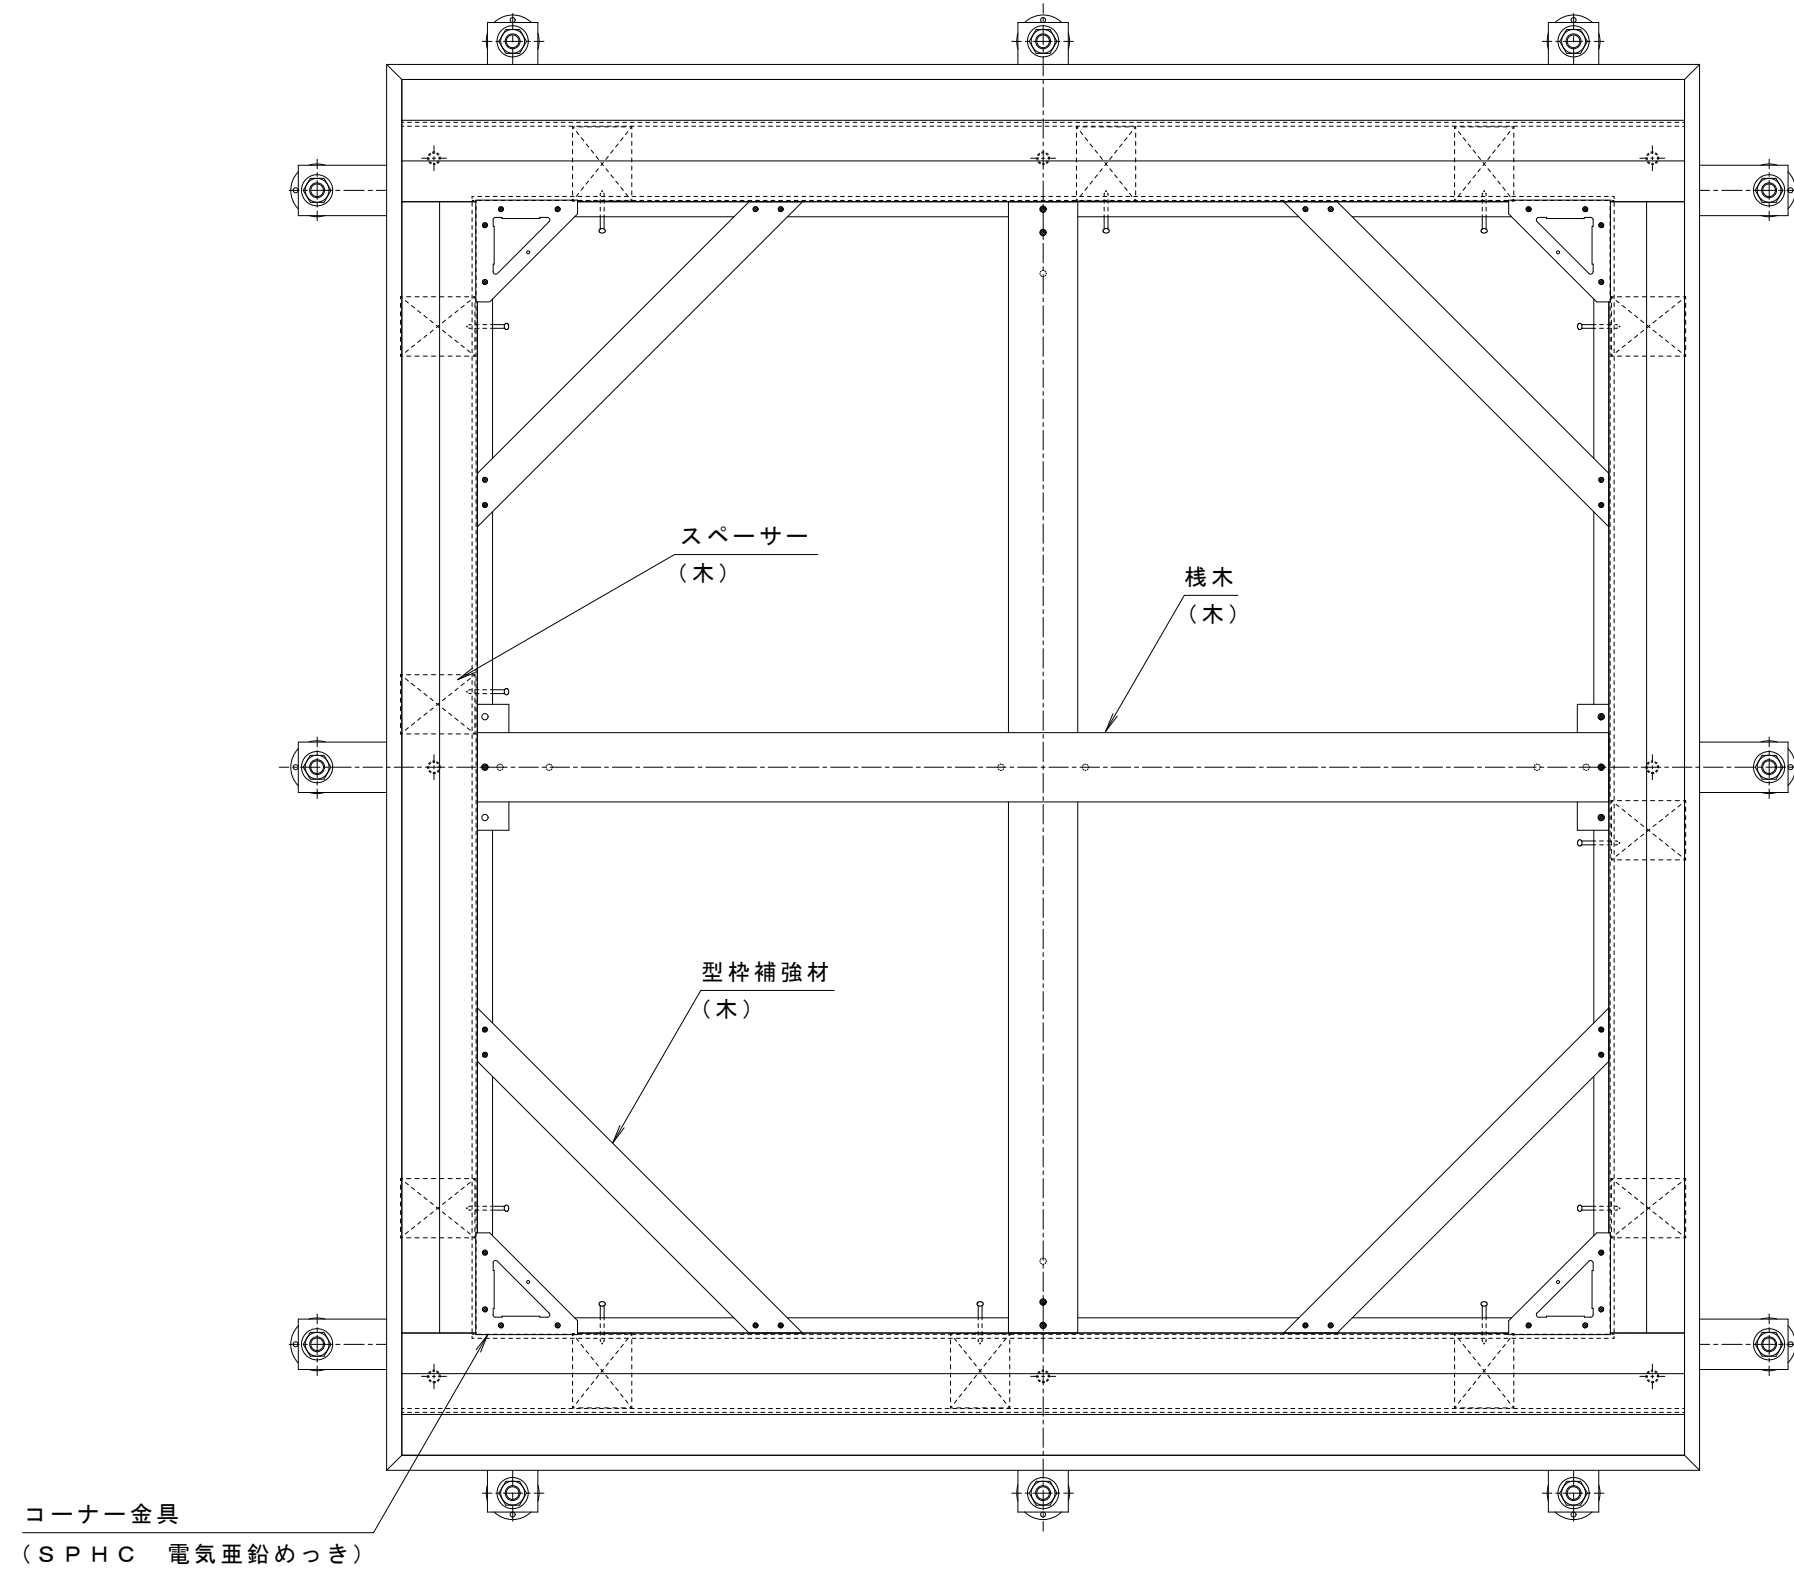

固定プレート平面図 S = 1 : 2

訂正	年・月・日	内 容	製 図 検 図	年・月・日	内 容	製 図 検 図 備 考	工事名称	製 図	検 図	作成年月日	カネソウ株式会社 1RH7415
	・			・			図面名称	清田隼人	石川文和	縮尺	
	・			・			W-1EC-900+RSV-16-900 C=			図示	