




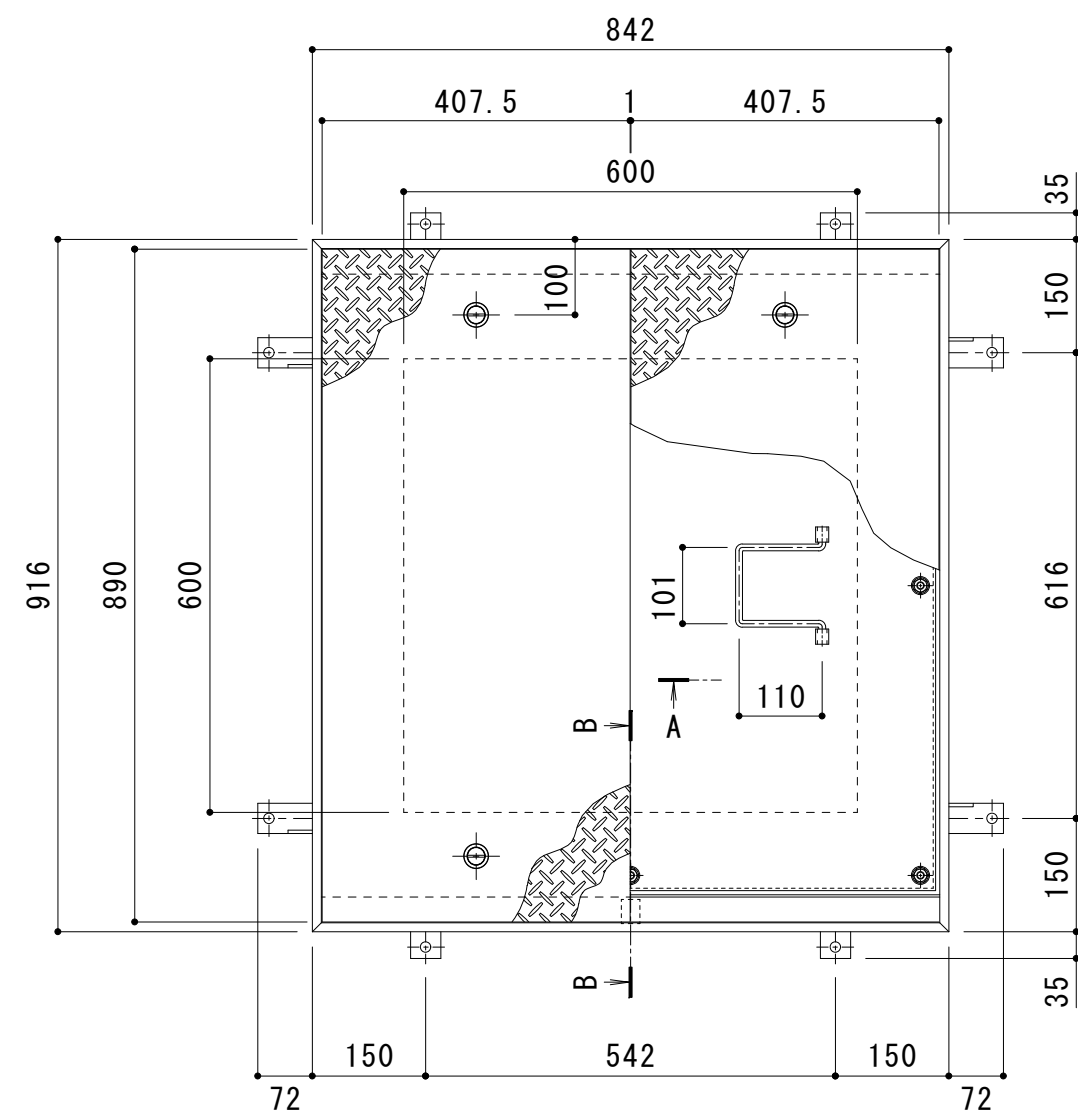

平面詳細図 S = 1 : 1 0

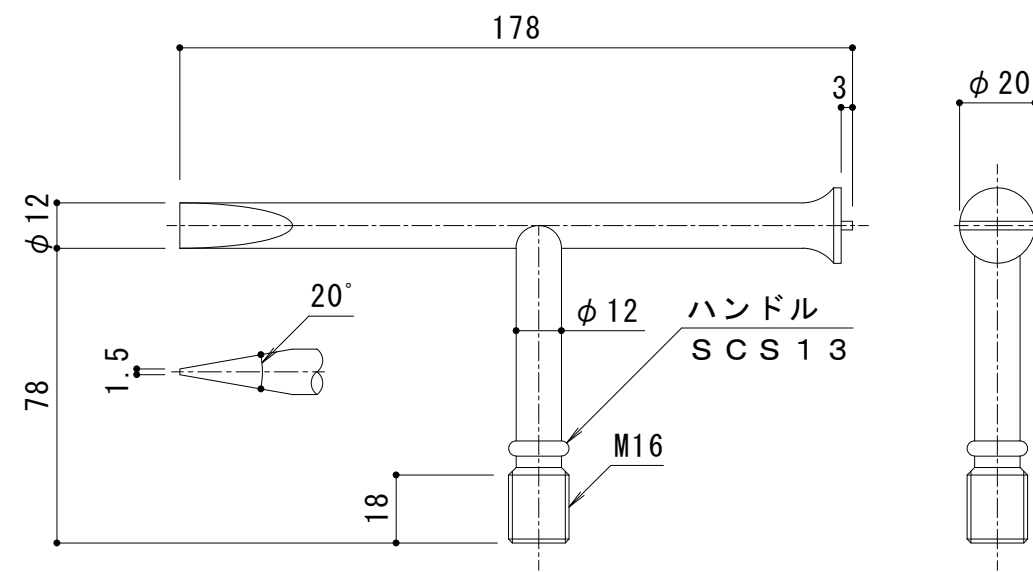


別売部品
開閉ハンドル詳細図 S = 1 : 2
K-1 a 型 (2本/組)

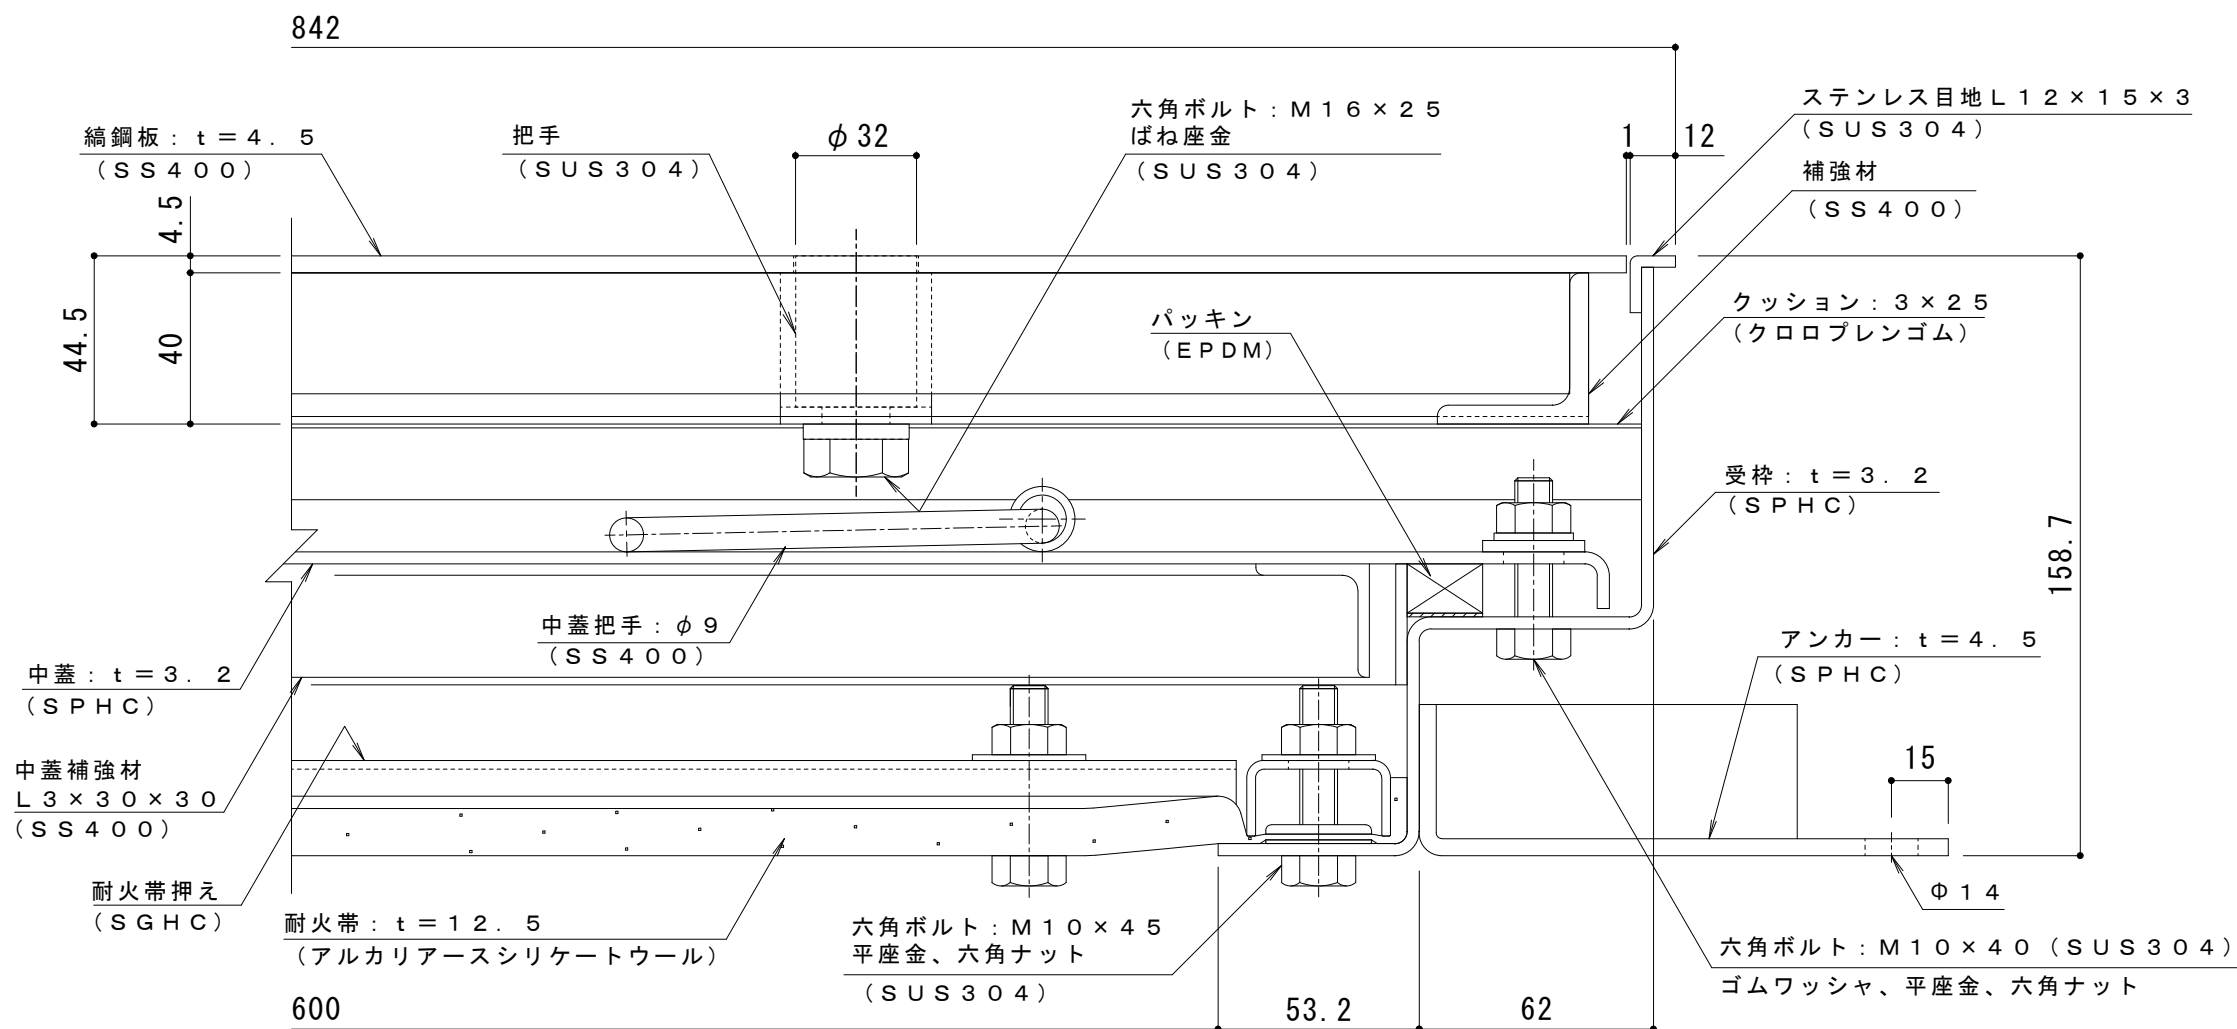

A-A断面詳細図 S = 1 : 2

表面処理：下塗り+焼付塗装（ダークブラウン）（但し目地、把手、パッキン、クッション材を除く）

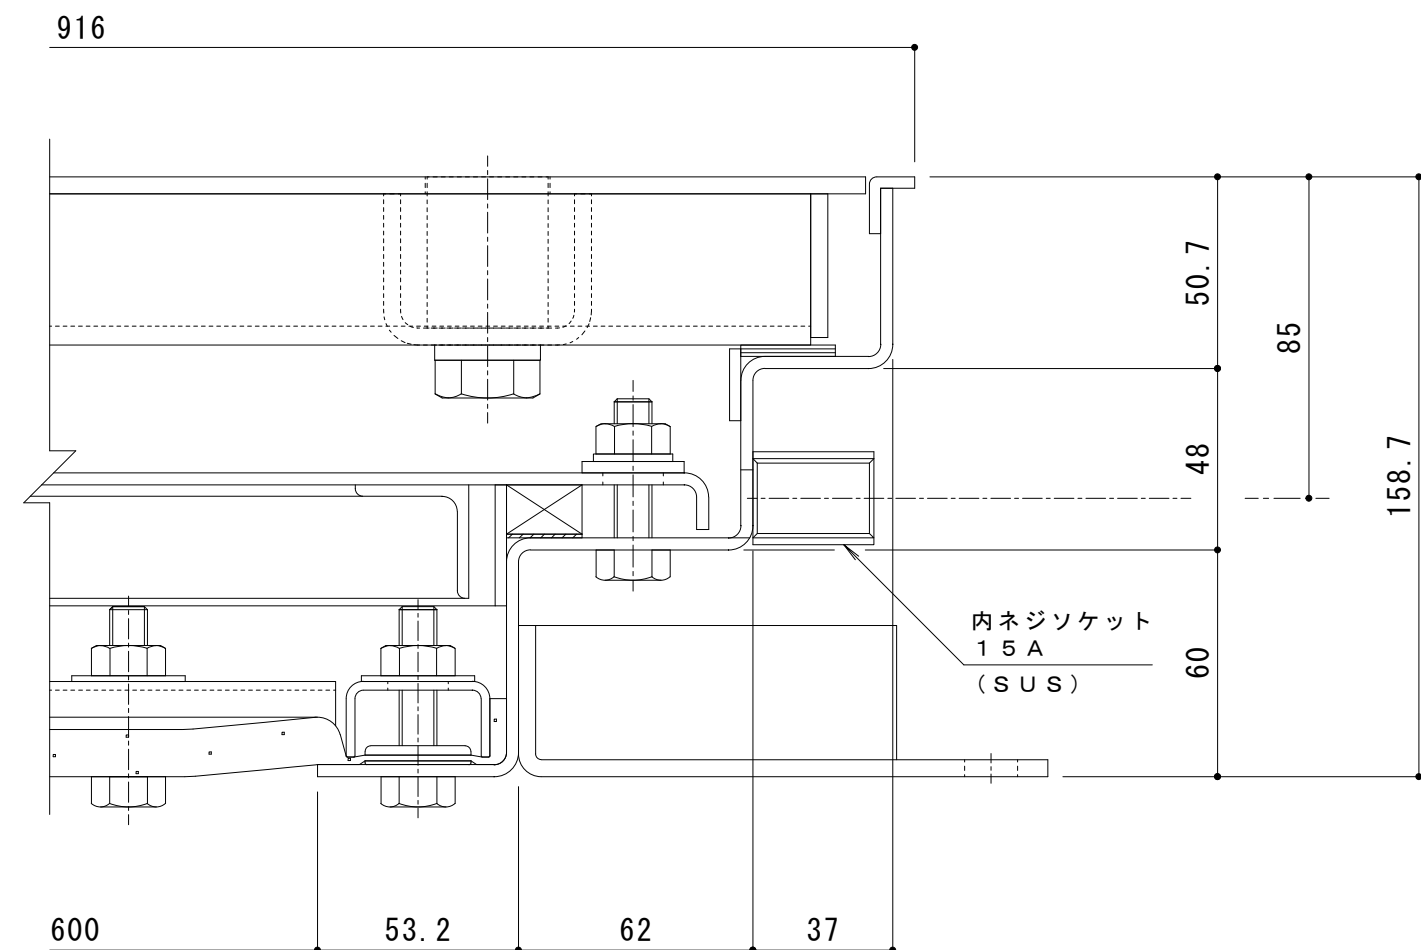

B-B断面詳細図 S = 1 : 2

耐火性能・強度性能・質量	
要求性能	1時間の遮炎性能 （建築基準法112条1項「特定防火設備」に相当）
マシンハッチの耐火性能について	建築基準法・消防法上、建物のマシンハッチ部（床開口部）の耐火性能については規定がありません。 当社独自の試験により性能を確認しております。
強度	歩行用
主な設置場所	建物内、建物敷地内で車両の乗り入れが無く、人が通行する場所。
荷重	3,500N/m ²
許容応力	約235N/mm ²
許容たわみ量	L/300以下
質量	101kg/組
蓋質量	約21kg/枚

訂正	年・月・日	内 容	製 図	検 図	備 考	工事名称	製 図	検 図	作成年月日	カネソウ株式会社
	・	・				図面名称	清田隼人	大須賀豊	2026.3.9	
	・	・				1時間遮炎 スチール製 編鋼板蓋 屋内用 二重蓋 密閉形（防水・防臭形）			縮尺 図 示	
	・	・				ステンレス目地 マシンハッチ W-1EC-600×600-L				2RH8058