

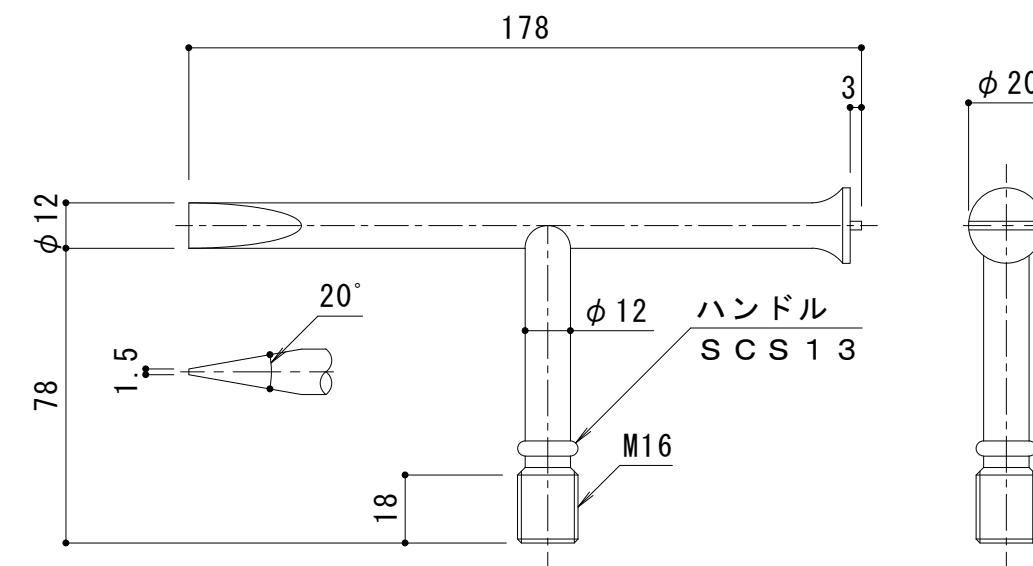


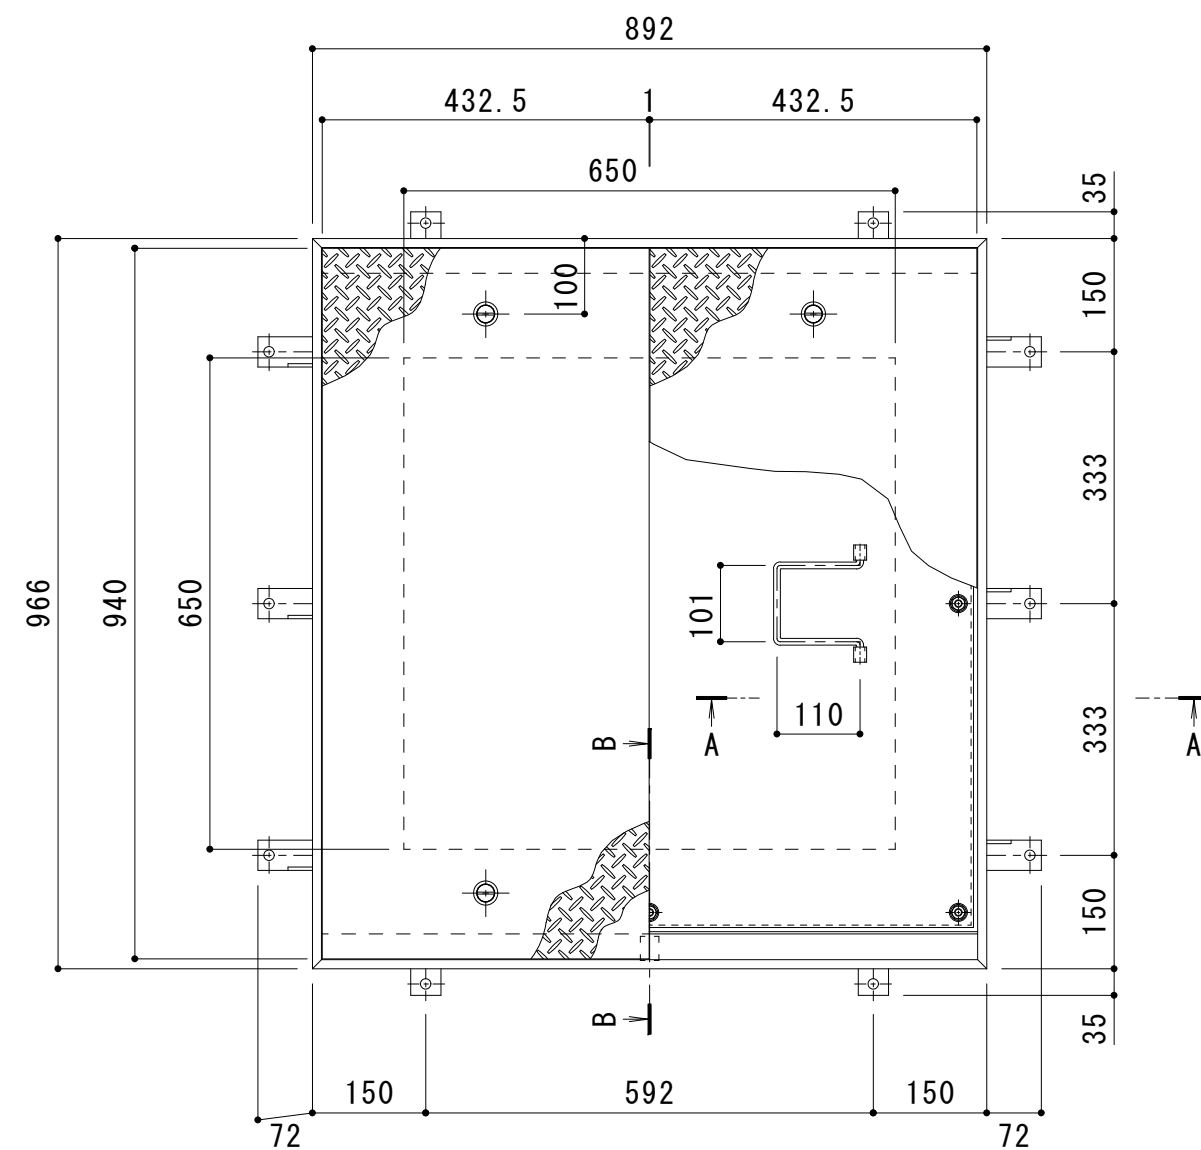


耐火性能・強度性能・質量	
要求性能	1 時間の遮炎性能 (建築基準法 1 1 2 条 1 項「特定防火設備」に相当)
マシンハッチの耐火性能について	建築基準法・消防法上、建物のマシンハッチ部(床開口部)の耐火性能については規定がありません。 当社独自の試験により性能を確認しております。
強度	歩行用
主な設置場所	建物内、建物敷地内で車両の乗り入れが無く、人が通行する場所。
荷重	3, 500N/m ²
許容応力	約235N/mm ²
許容たわみ量	L/300以下
質量	108kg/組
蓋質量	約23kg/枚

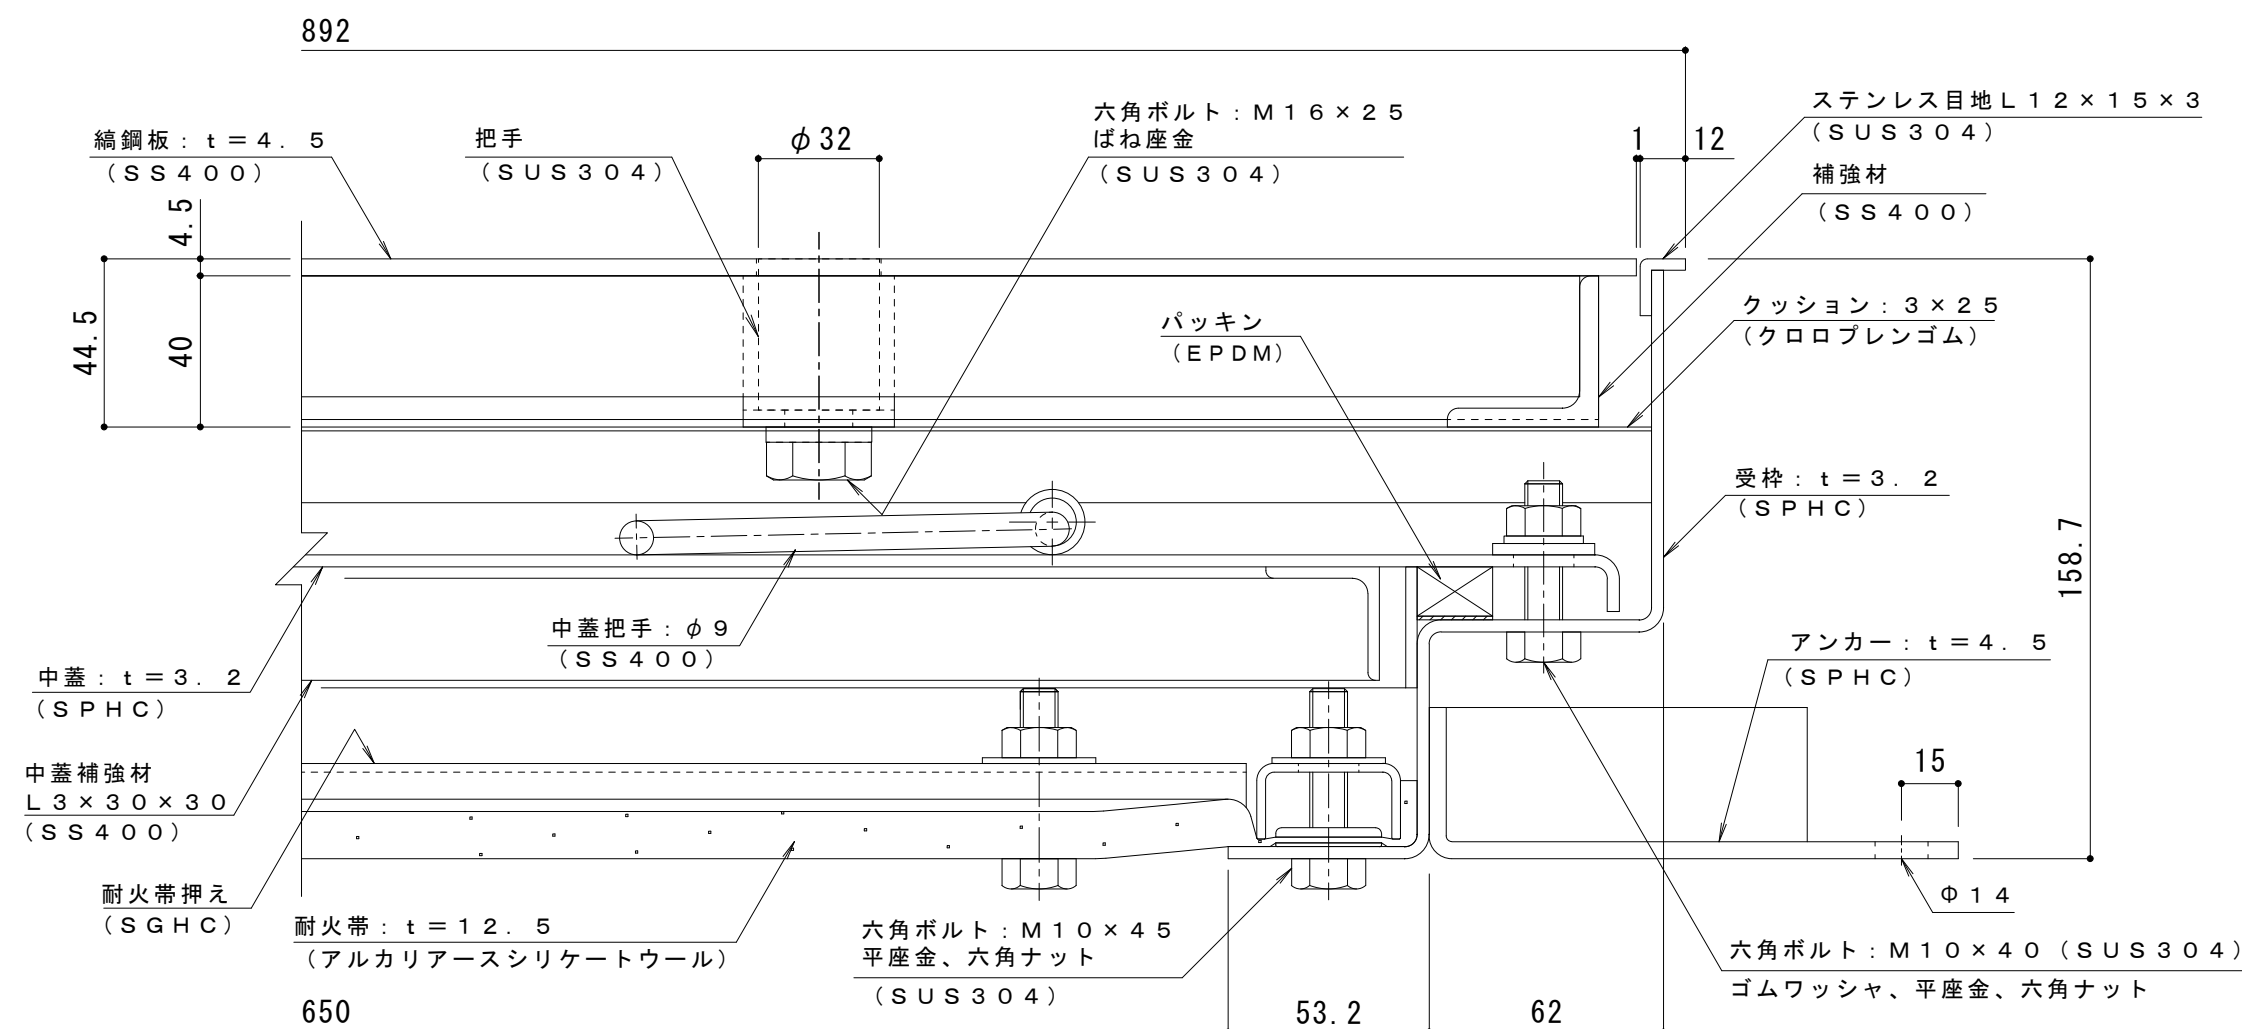

A-A断面詳細図 S = 1 : 2

表面処理：下塗り＋焼付塗装（ダークブラウン）（但し目地、把手、パッキン、クッション材を除く）

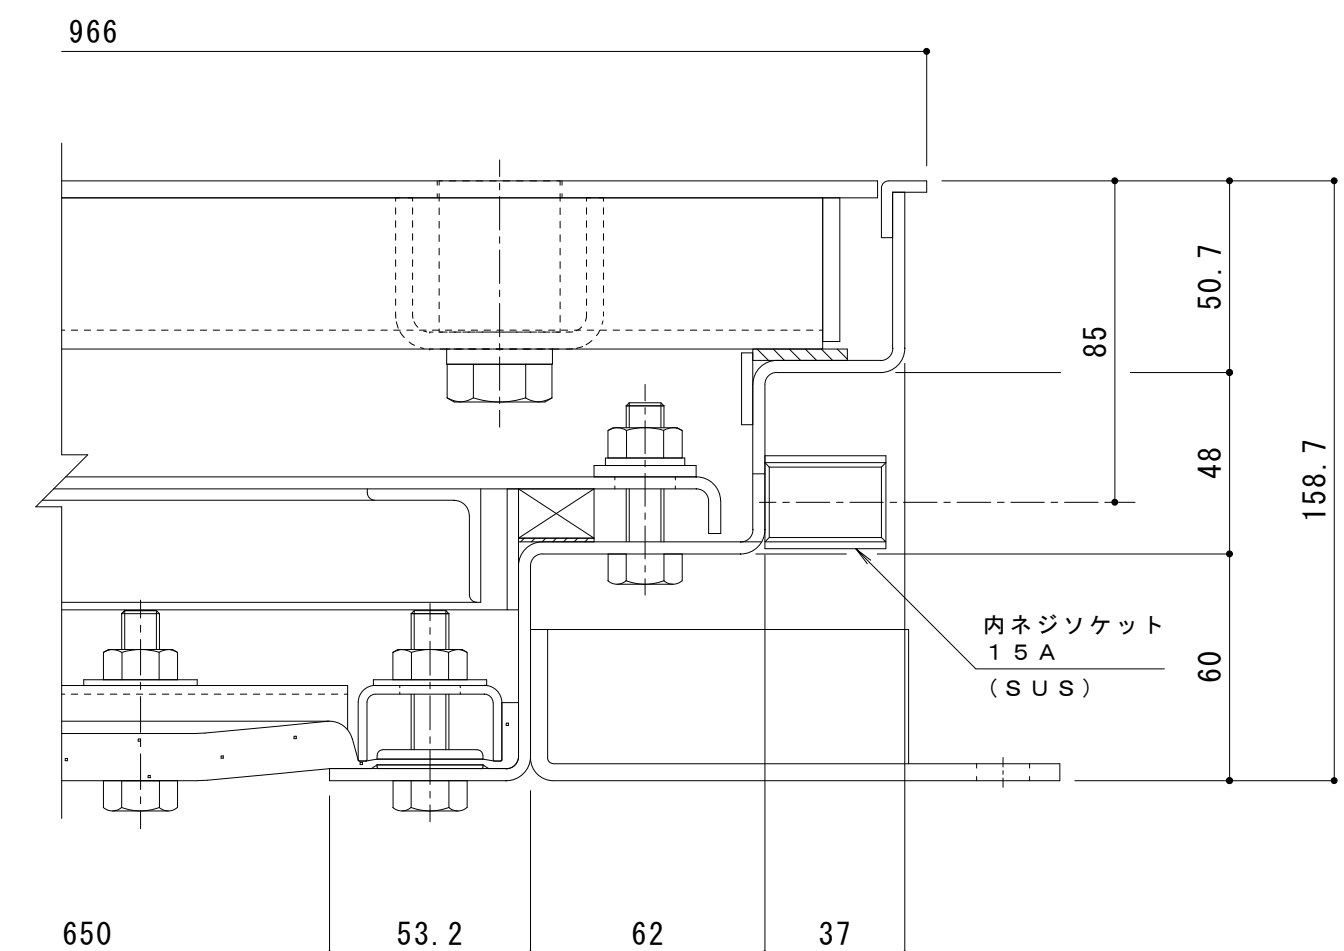

B-B断面詳細図 S = 1 : 2

訂 正	年・月・日	内	容	製	図	検	図	備	考	工事名称	製図 清田隼人	校図 石川文和	作成年月日	力ネノウ株式会社
	・	・								2024. 6. 10				
	・	・								縮尺			図番	
	・	・								図 示			2 R H 7 8 2 6	