



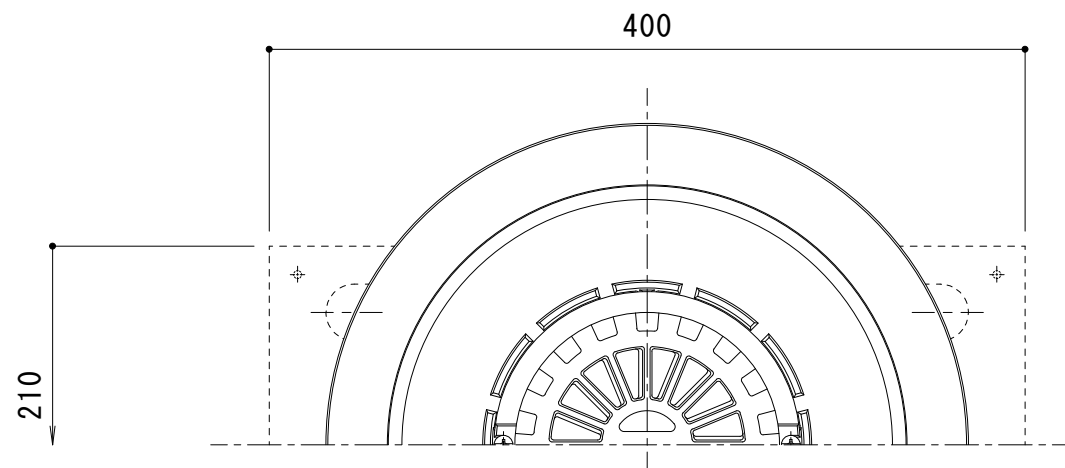


平面図 S = 1 : 4

名称		鋳鉄製ルーフドレン 防水層張掛け幅100mm たて引き用 デッキプレート打込型 ねじ込み式 バルコニー・庇・屋上用
使用場所		バルコニー・庇・屋上
施工方法		デッキプレート打込型
防水工法		アスファルト防水 改質アスファルトシート防水 合成高分子系ルーフィングシート防水
防水層張掛け幅		100mm
排水管接続方法		ねじ込み式 管用テーパめねじ 呼びRc4 (JIS B 0203)
排水管サイズ		呼び径100 (4インチ)
材質	ストレーナー	ねずみ鋳鉄品 FC150 (JIS G 5501) 樹脂系塗装
	防水層押え	
	本体	
	固定金具	溶融亜鉛めっき鋼板
品番		カネソウ ルーフドレン WDHR-2-100 C=指示

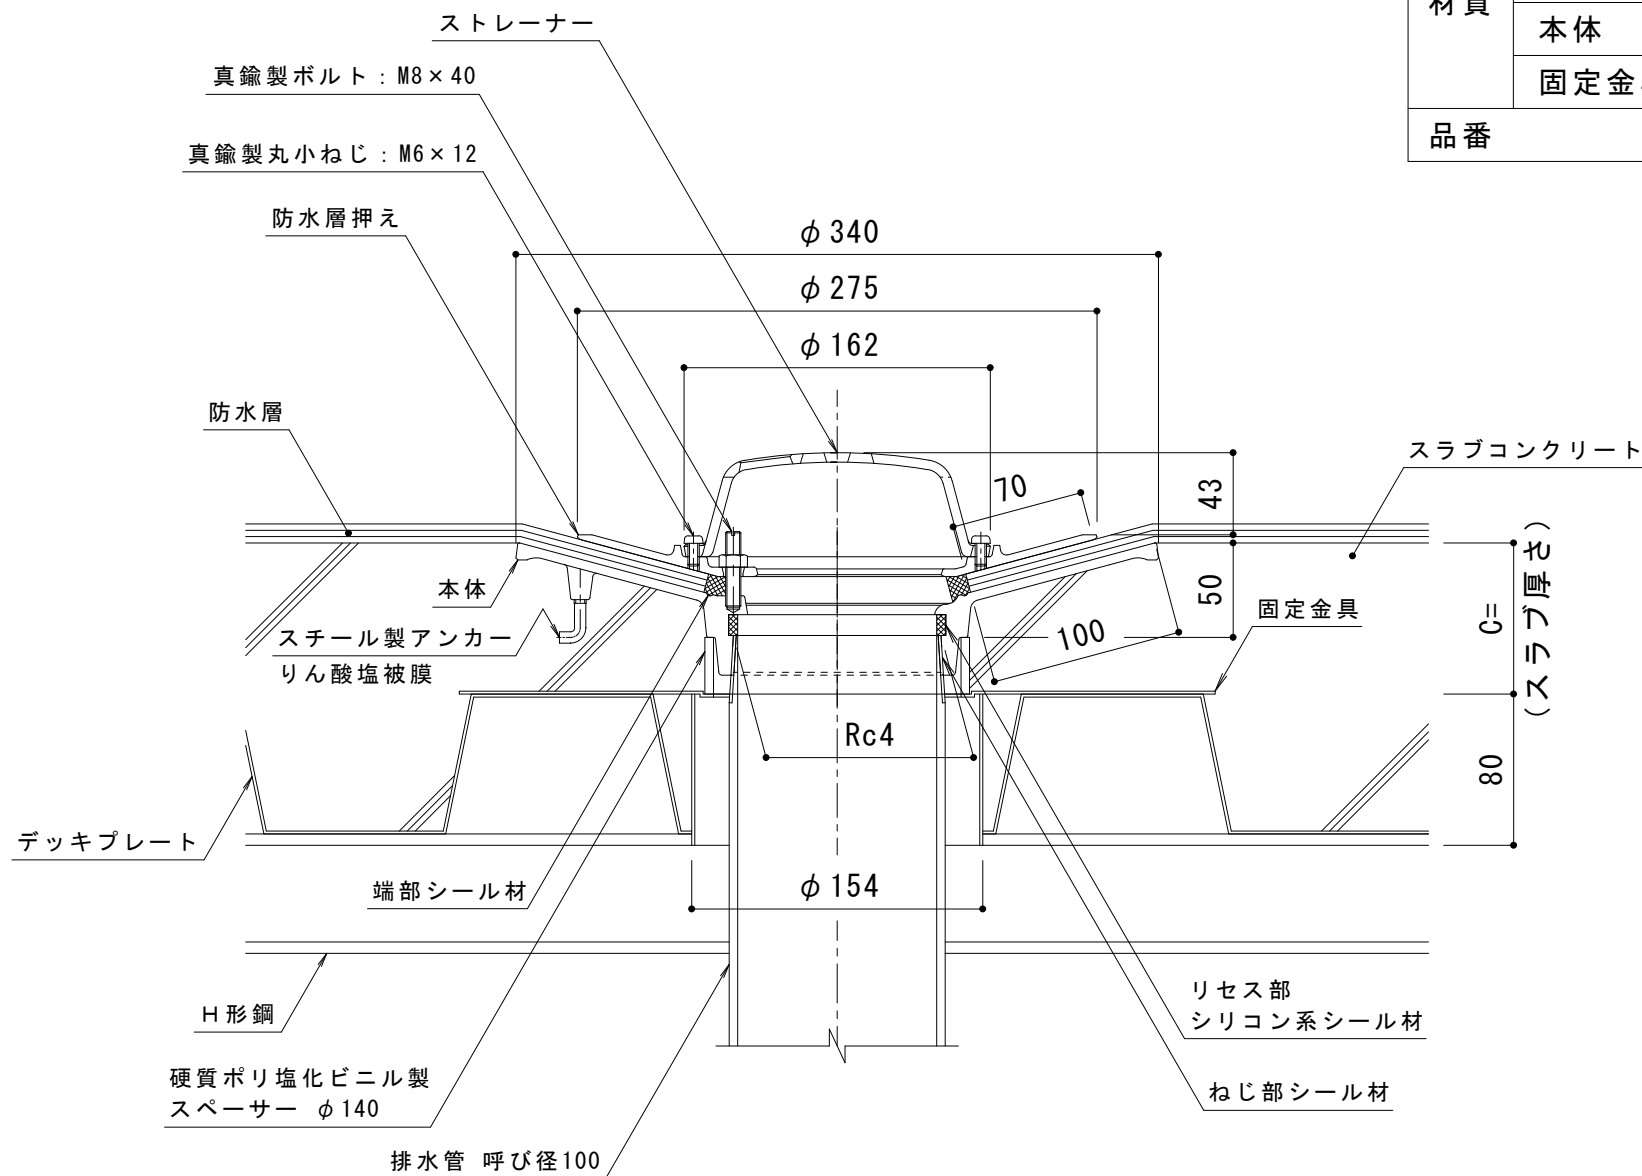

断面図 (納まり) S = 1 : 4

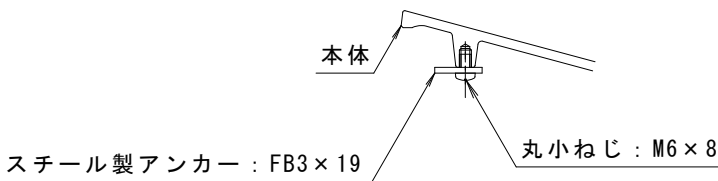

C = 50 ~ 59 の場合のアンカー形状 S = 1 : 4

※ご注文の際はC寸法をご指示ください。
スラブ厚さに基づきC寸法 (C = 50 以上) を
記入してお使いください。本図はC = 80 です。

訂 正	年・月・日	内 容	製 図	検 図	工事名称	製 図 酒井ひと美	検 図 樋口 佳平	作成年月日	カネソウ株式会社	
	・				図面名称 鋳鉄製ルーフドレン 防水層張掛け幅100mm たて引き用 デッキプレート打込型 ねじ込み式 アスファルト・改質アスファルトシート・シート防水用 WDHR-2-100 C=指示			縮尺 1 : 4		図 番 3 R D 2 0 3 7 3
	・									
	・									