




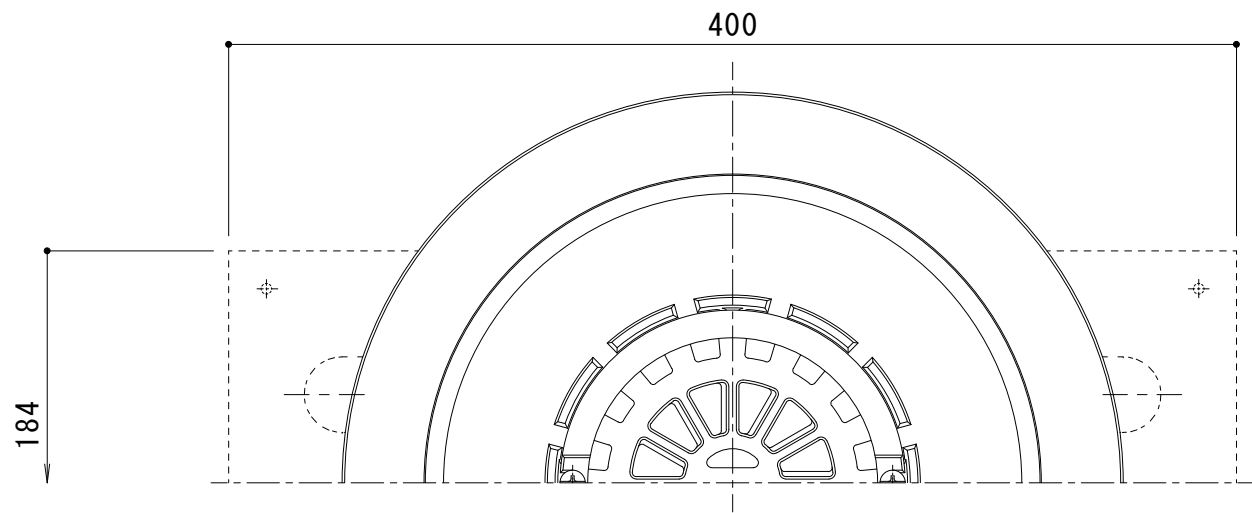

平面図 S = 1 : 3

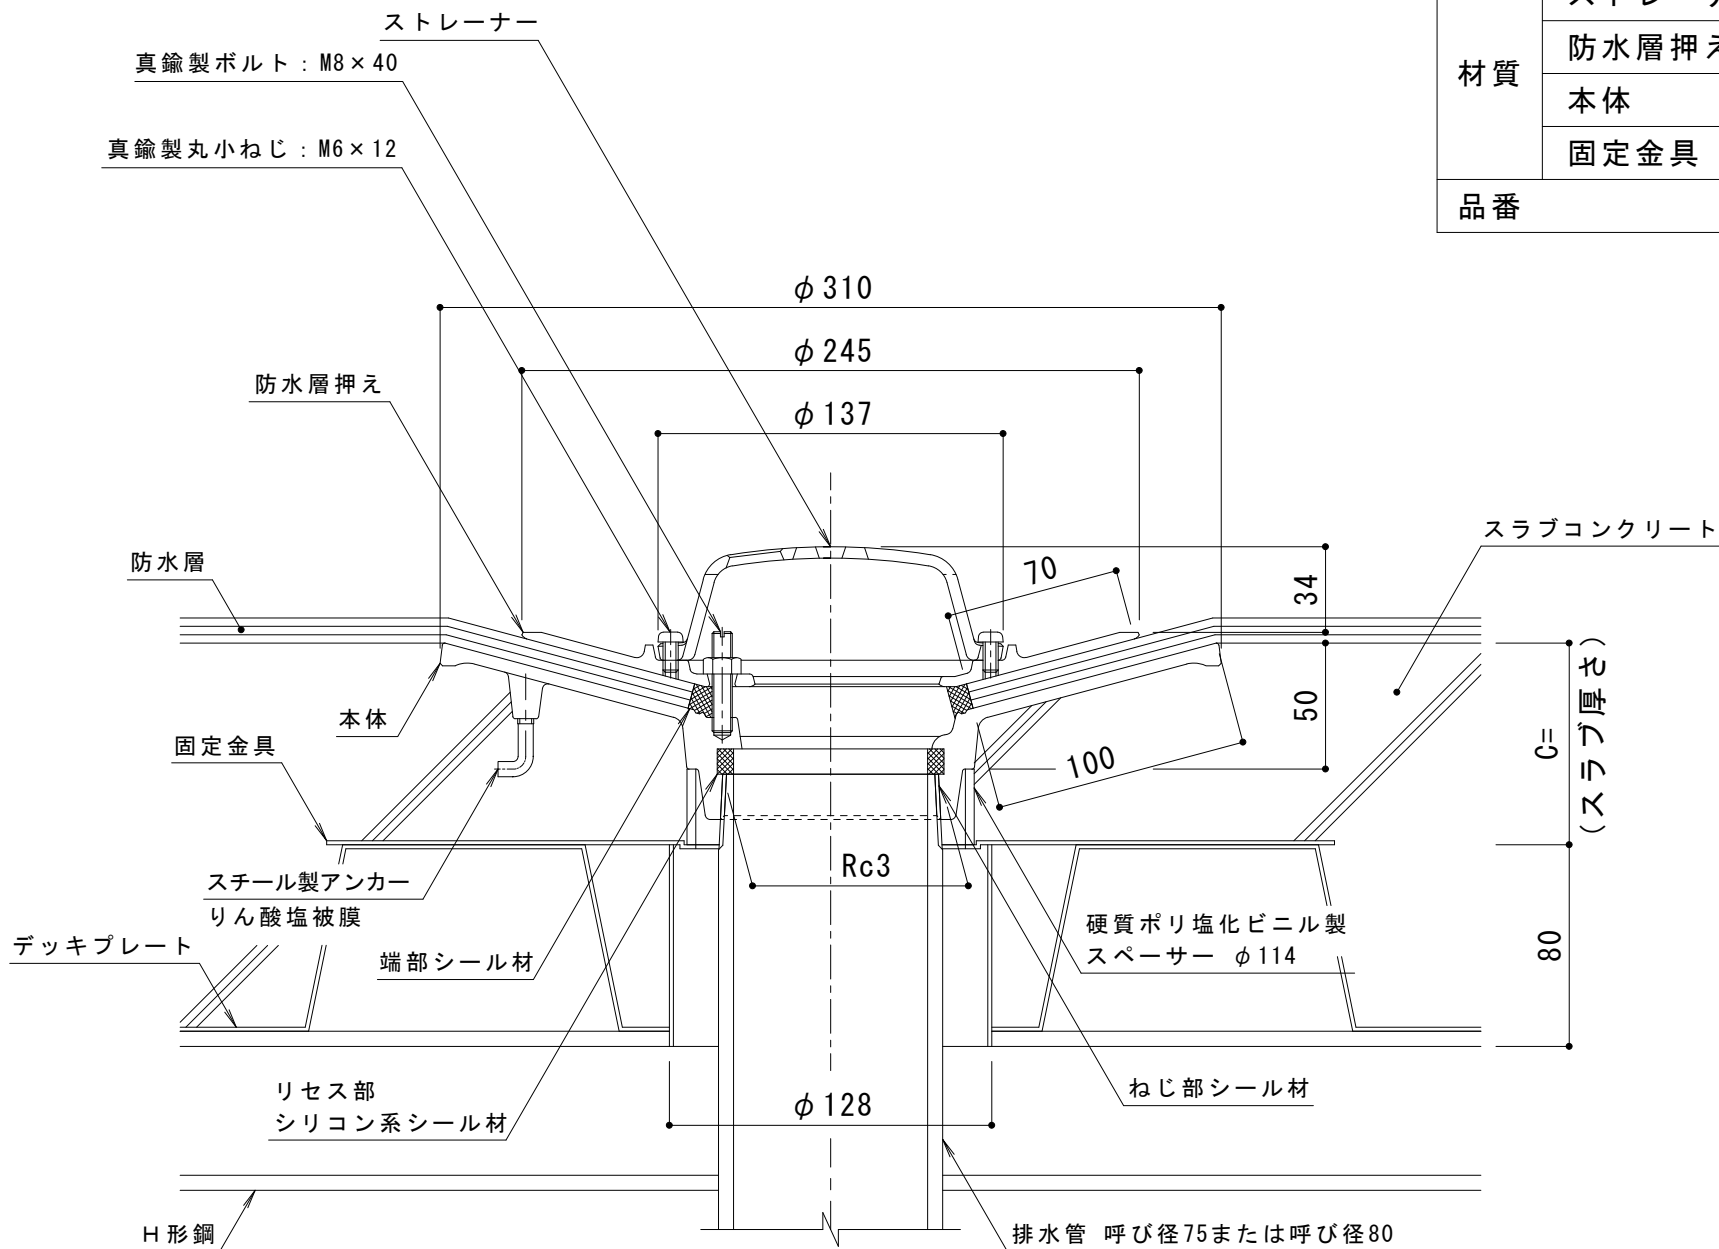

断面図（納まり） S = 1 : 3

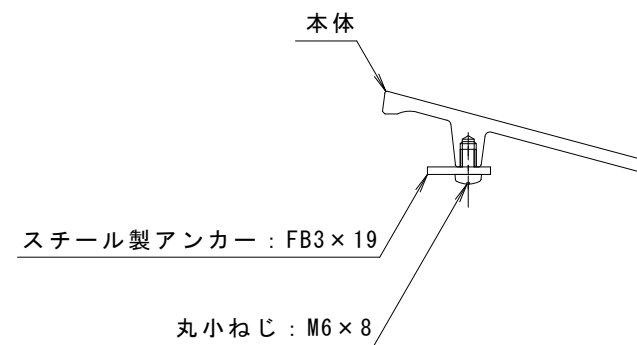

C = 50 ~ 59 の場合のアンカー形状 S = 1 : 3

※ご注文の際はC寸法をご指示ください。

スラブ厚さに基づきC寸法（C = 50以上）を記入してお使いください。本図はC = 80です。

名称		鋳鉄製ルーフドレン 防水層張掛け幅100mm たて引き用 デッキプレート打込型 ねじ込み式 バルコニー・庇・屋上用	
使用場所		バルコニー・庇・屋上	
施工方法		デッキプレート打込型	
防水工法		アスファルト防水 改質アスファルトシート防水 合成高分子系ルーフィングシート防水	
防水層張掛け幅		100mm	
排水管接続方法		ねじ込み式 管用テーパめねじ 呼びRc3（JIS B 0203）	
排水管サイズ		VP:呼び径75（3インチ）	SGP:呼び径80（3インチ）
材質	ストレーナー	ねずみ鋳鉄品 FC150（JIS G 5501）樹脂系塗装	
	防水層押え		
	本体		
	固定金具	溶融亜鉛めっき鋼板	
品番		カネソウ ルーフドレン WDHR-2-75 C=指示	

訂 正	年・月・日	内 容	製 図	検 図	工事名称	製 図 酒井ひと美	検 図 樋口佳平	作成年月日	カネソウ株式会社
	・								
	・				図面名称 鋳鉄製ルーフドレン 防水層張掛け幅100mm たて引き用 デッキプレート打込型 ねじ込み式				
	・				アスファルト・改質アスファルトシート・シート防水用 WDHR-2-75 C=指示				
								縮尺 1 : 3	図番 3 R D 2 0 3 7 2