
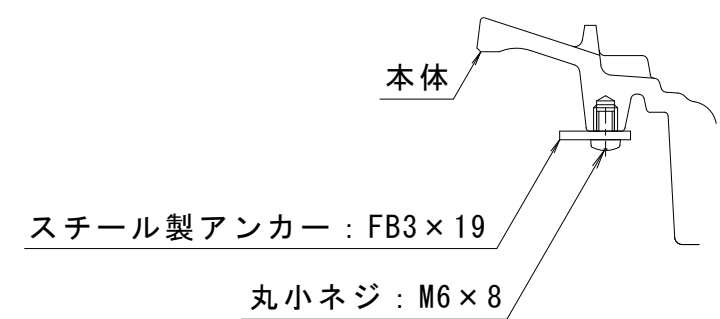


平面図 S = 1 : 2

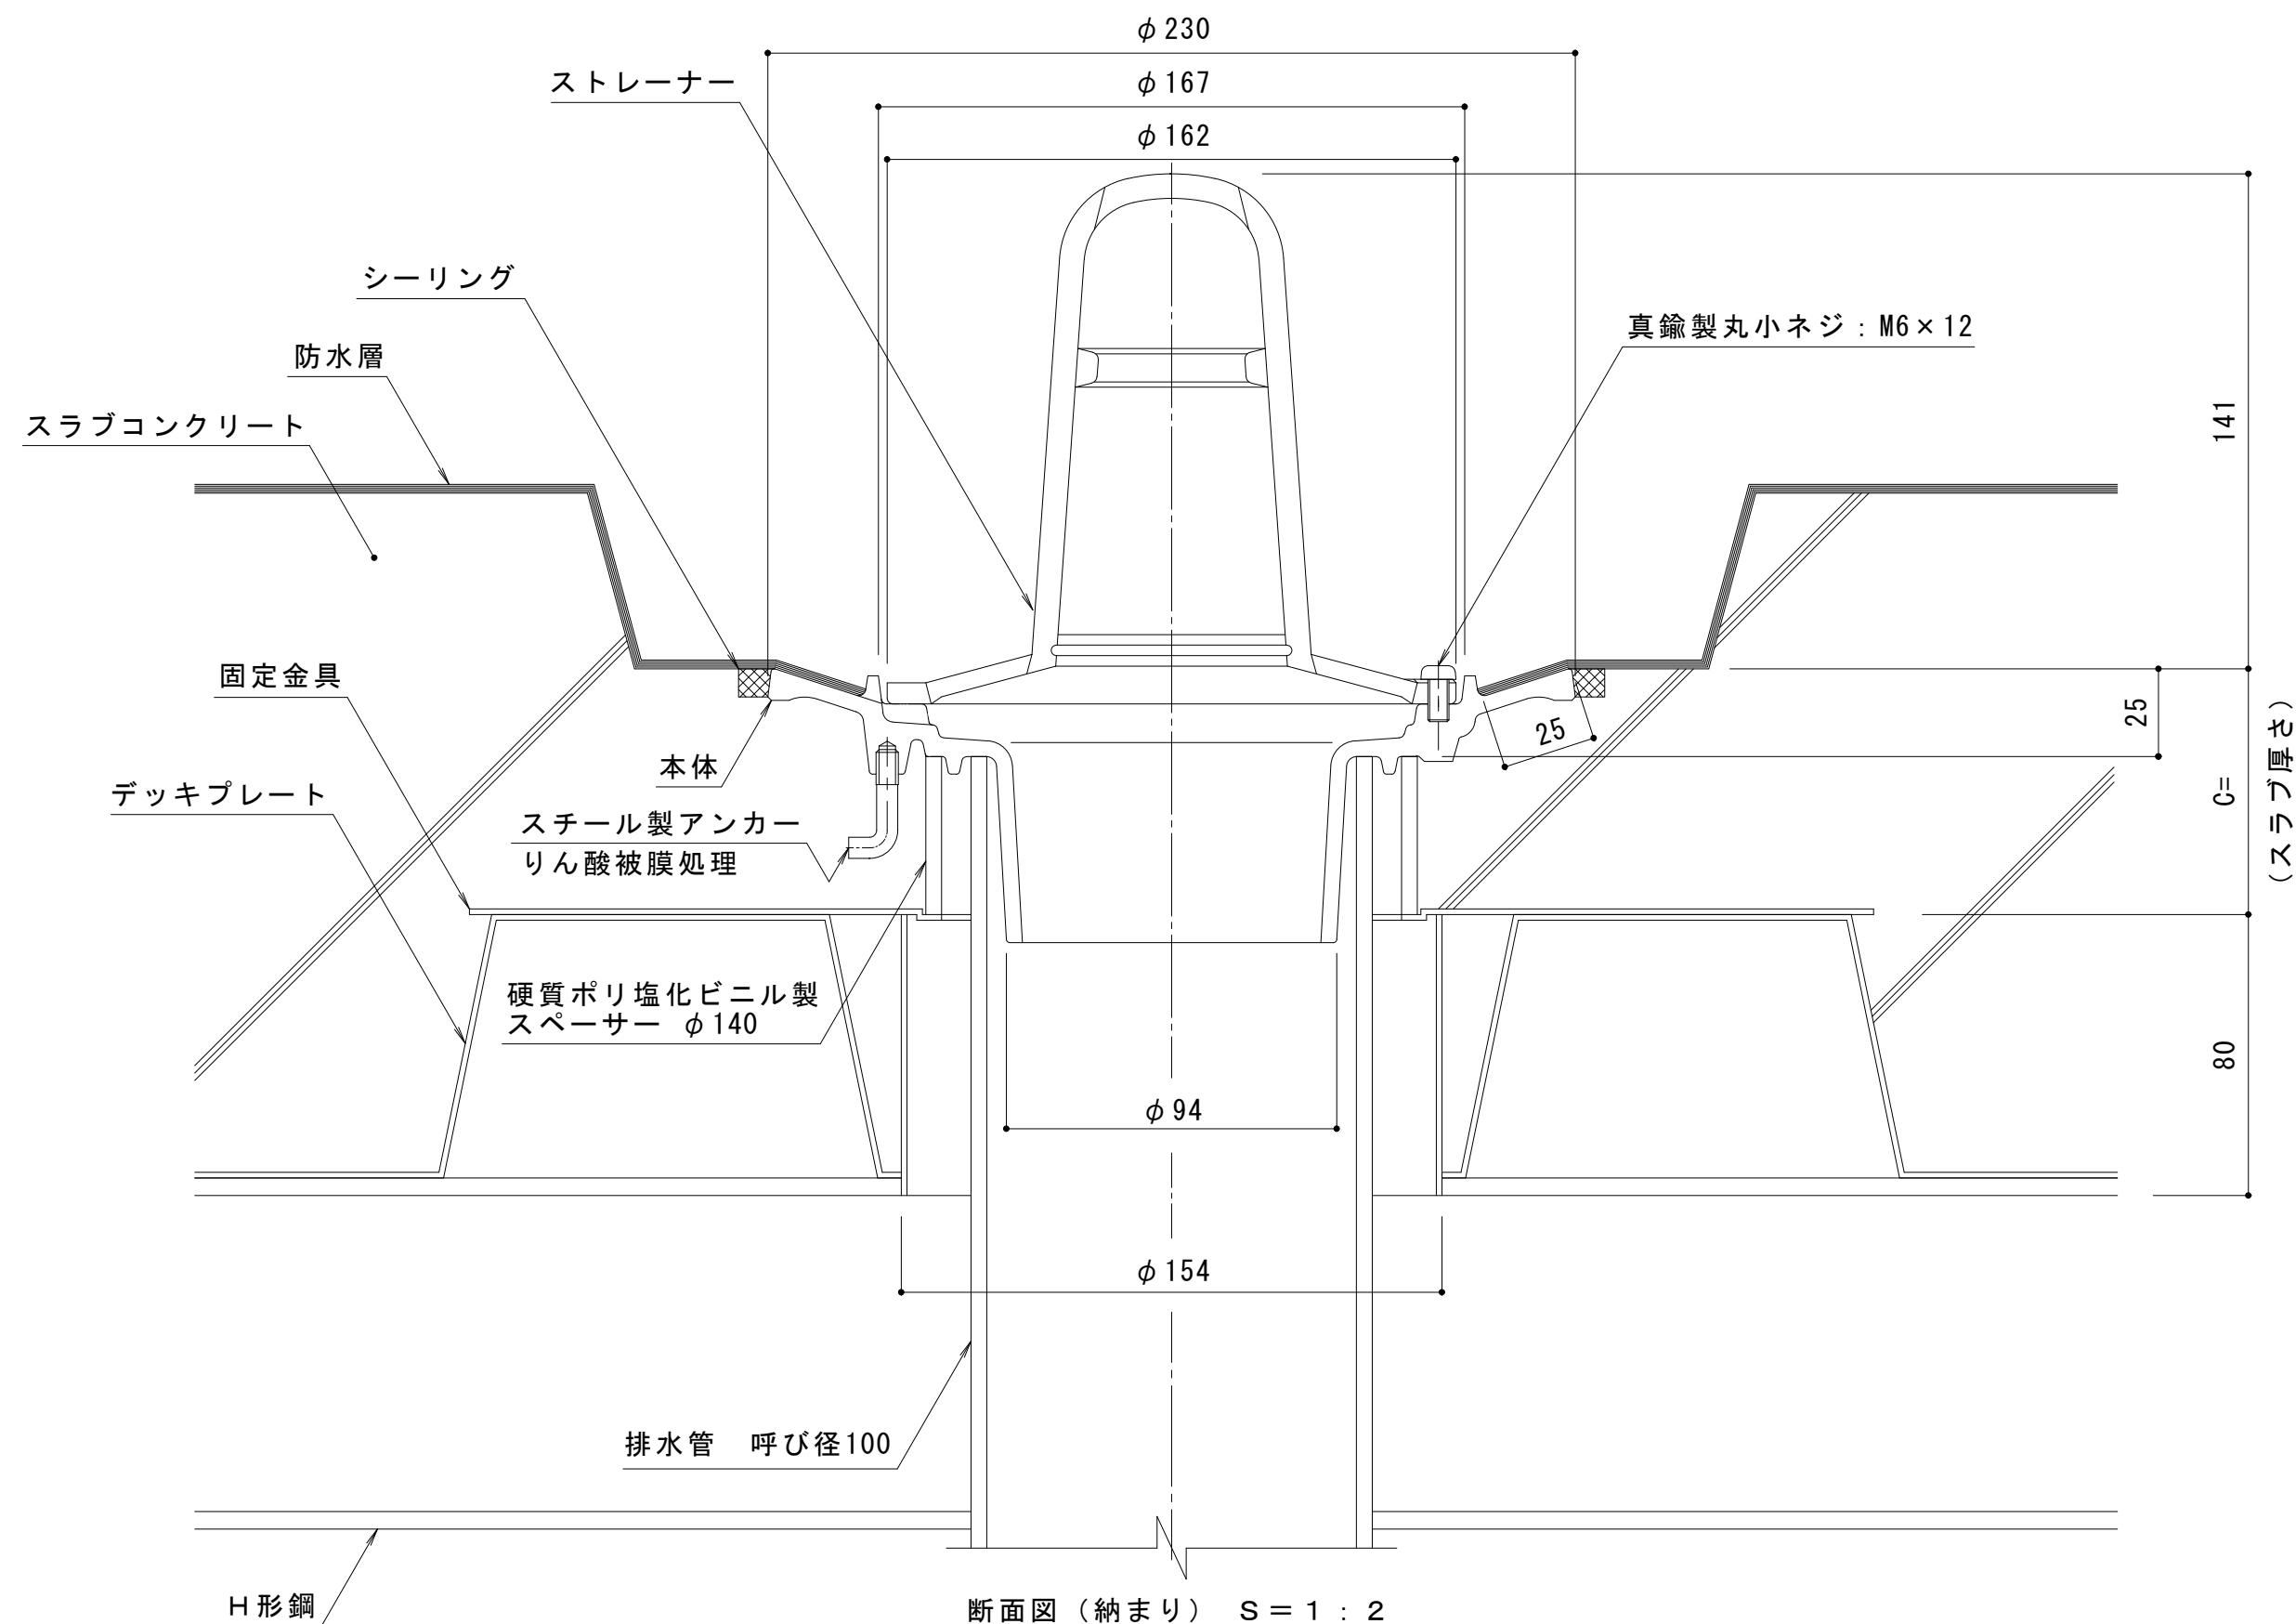

C = 40 ~ 59 の場合のアンカー形状 S = 1 : 2

※ご注文の際はC寸法をご指示ください。

スラブ厚さに基づきC寸法 (C = 40 以上) を記入してお使いください。本図はC = 70 です。

名 称		鋳鉄製ルーフドレン 防水層塗掛け幅25mm たて引き用 デッキプレート打込型 差し込み式 屋上用
使用場所		屋上
施工方法		デッキプレート打込型
防水工法		塗膜防水 モルタル防水
防水層塗掛け幅		25mm
排水管接続方法		差し込み式
排水管サイズ		呼び径100（4インチ）
材 質	ストレーナー	ねずみ鋳鉄品 FC150（JIS G 5501）樹脂系塗装
	本体	
	固定金具	
品番		カネソウ ルーフドレン WDMP-1-100 C=指示

訂正	年・月・日	内 容	製 図	検 図	備 考	工事名称	製図	検図	作成年月日	カネソウ株式会社	
	・					図面名称 鋳鉄製ルーフドレン 防水層塗掛け幅25mm たて引き用 デッキプレート打込型 差し込み式	上田達也	星野和彦	縮尺		
	・					塗膜・モルタル防水用 WDMP-1-100 C=指示			1 : 2	図番	2 R D 2 0 0 9 8