



平面図 S = 1 : 2

名称	鋳鉄製ルーフトレン 防水層塗掛け幅25mm たて引き用 デッキプレート打込型 差し込み式 バルコニー、庇、屋上	
使用場所	バルコニー、庇、屋上	
施工方法	デッキプレート打込型	
防水工法	塗膜防水 モルタル防水	
防水層塗掛け幅	25mm	
排水管接続方法	差し込み式	
排水管サイズ	呼び径50 (2インチ)	
材質	ストレーナー	ねずみ鋳鉄品 FC150 (JIS G 5501) 樹脂系塗装
	本体	
	固定金具	溶融亜鉛めっき鋼板
品番	カネソウ ルーフトレン WDMR-1-50 C=指示	

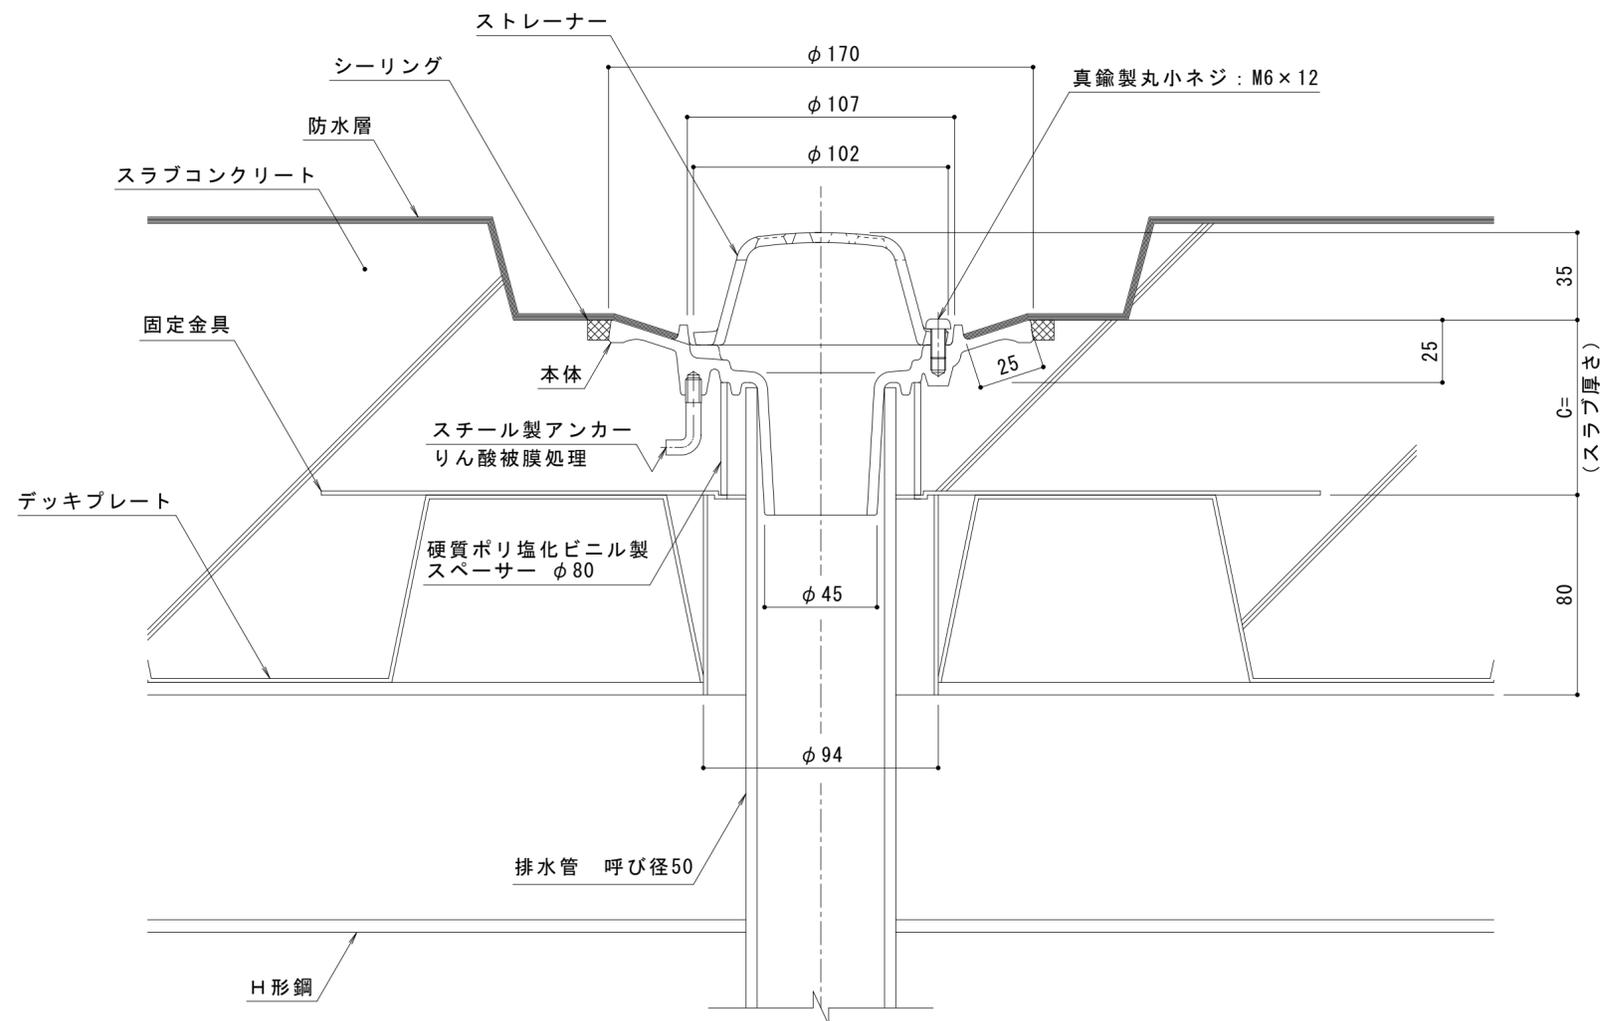

断面図 (納まり) S = 1 : 2

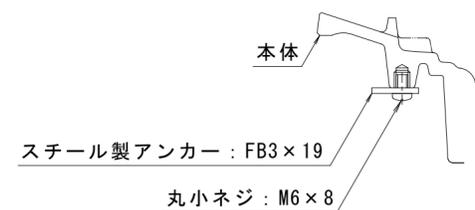

C = 50 ~ 59 の場合のアンカー形状 S = 1 : 2

※ご注文の際はC寸法をご指示ください。
 スラブ厚さに基づきC寸法 (C=50以上) を
 記入してお使いください。本図はC=70です。

訂正	年・月・日	内容	製図	検図	備考	工事名称	製図	検図	作成年月日	カネソウ株式会社
	・					図面名称 鋳鉄製ルーフトレン 防水層塗掛け幅25mm たて引き用 デッキプレート打込型 差し込み式 塗膜・モルタル防水用 WDMR-1-50 C=指示	林祐樹	石川文和	縮尺 1 : 2	