




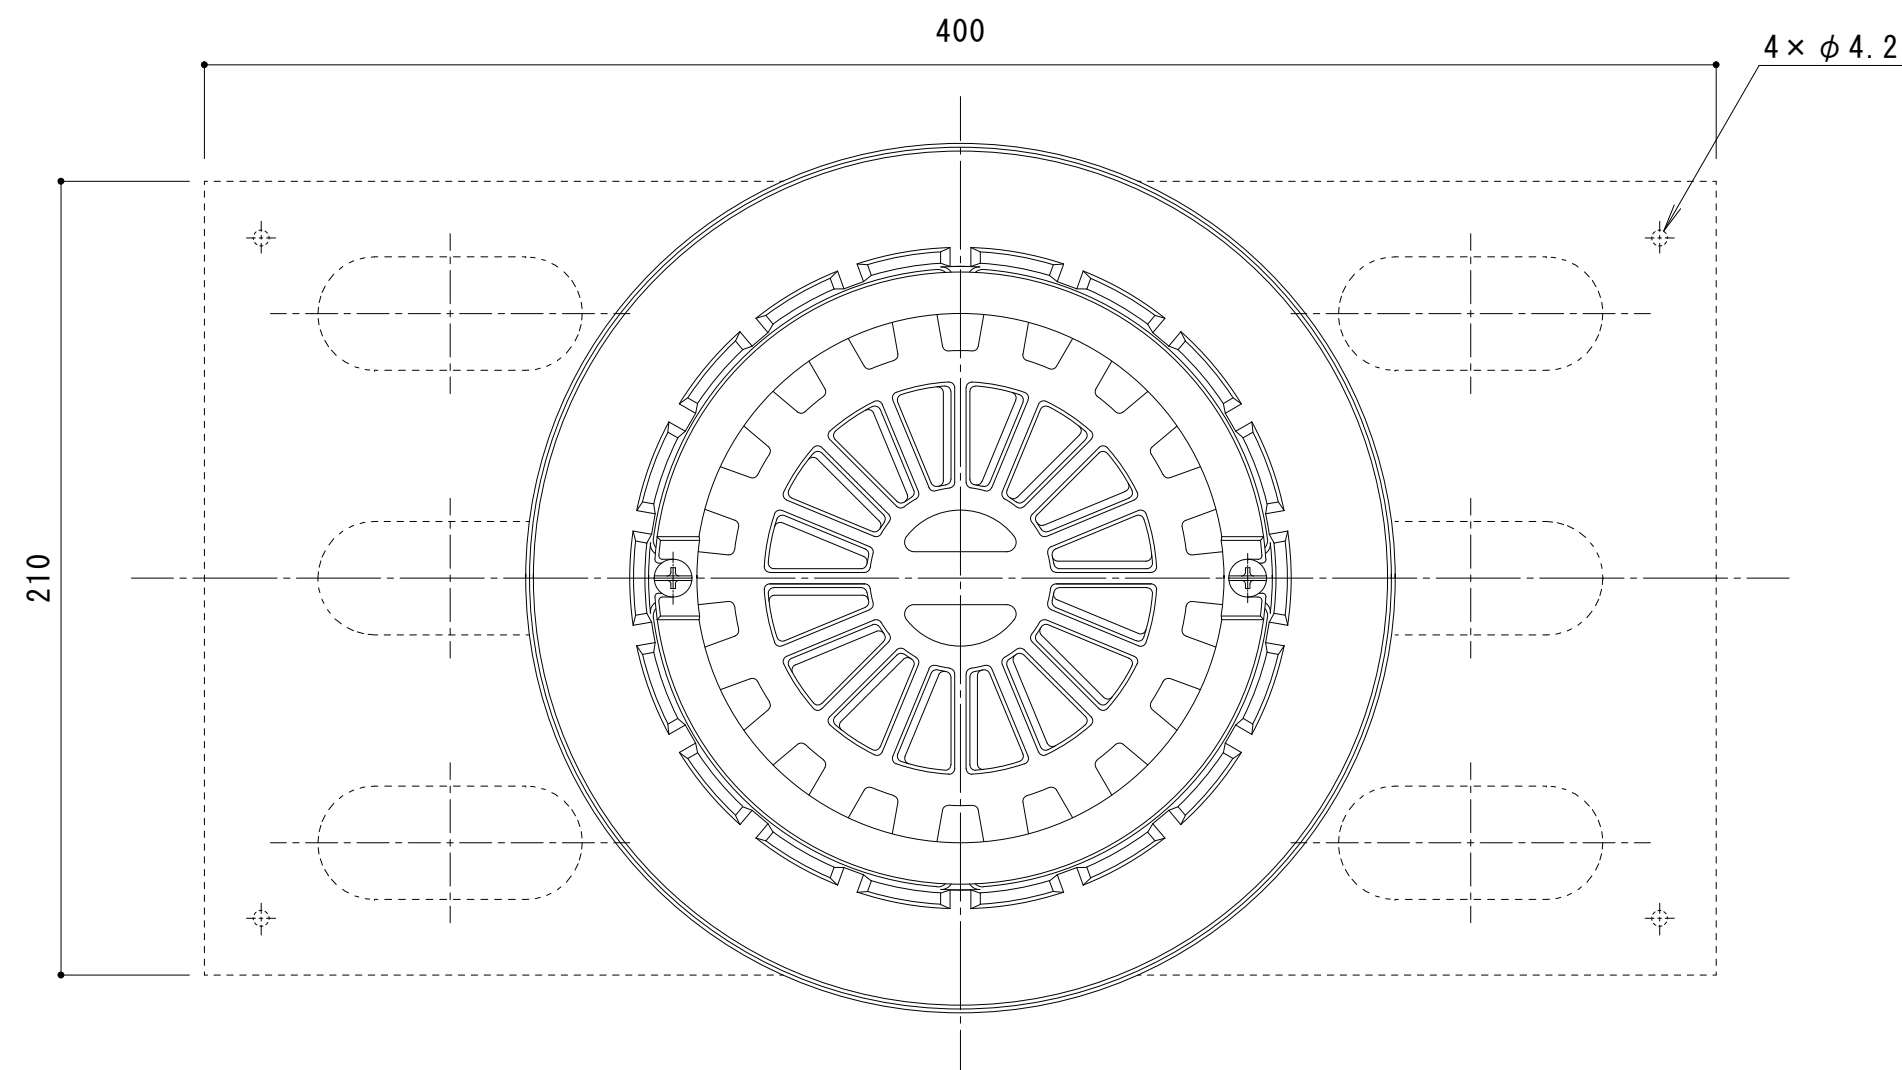

平面図 S = 1 : 2

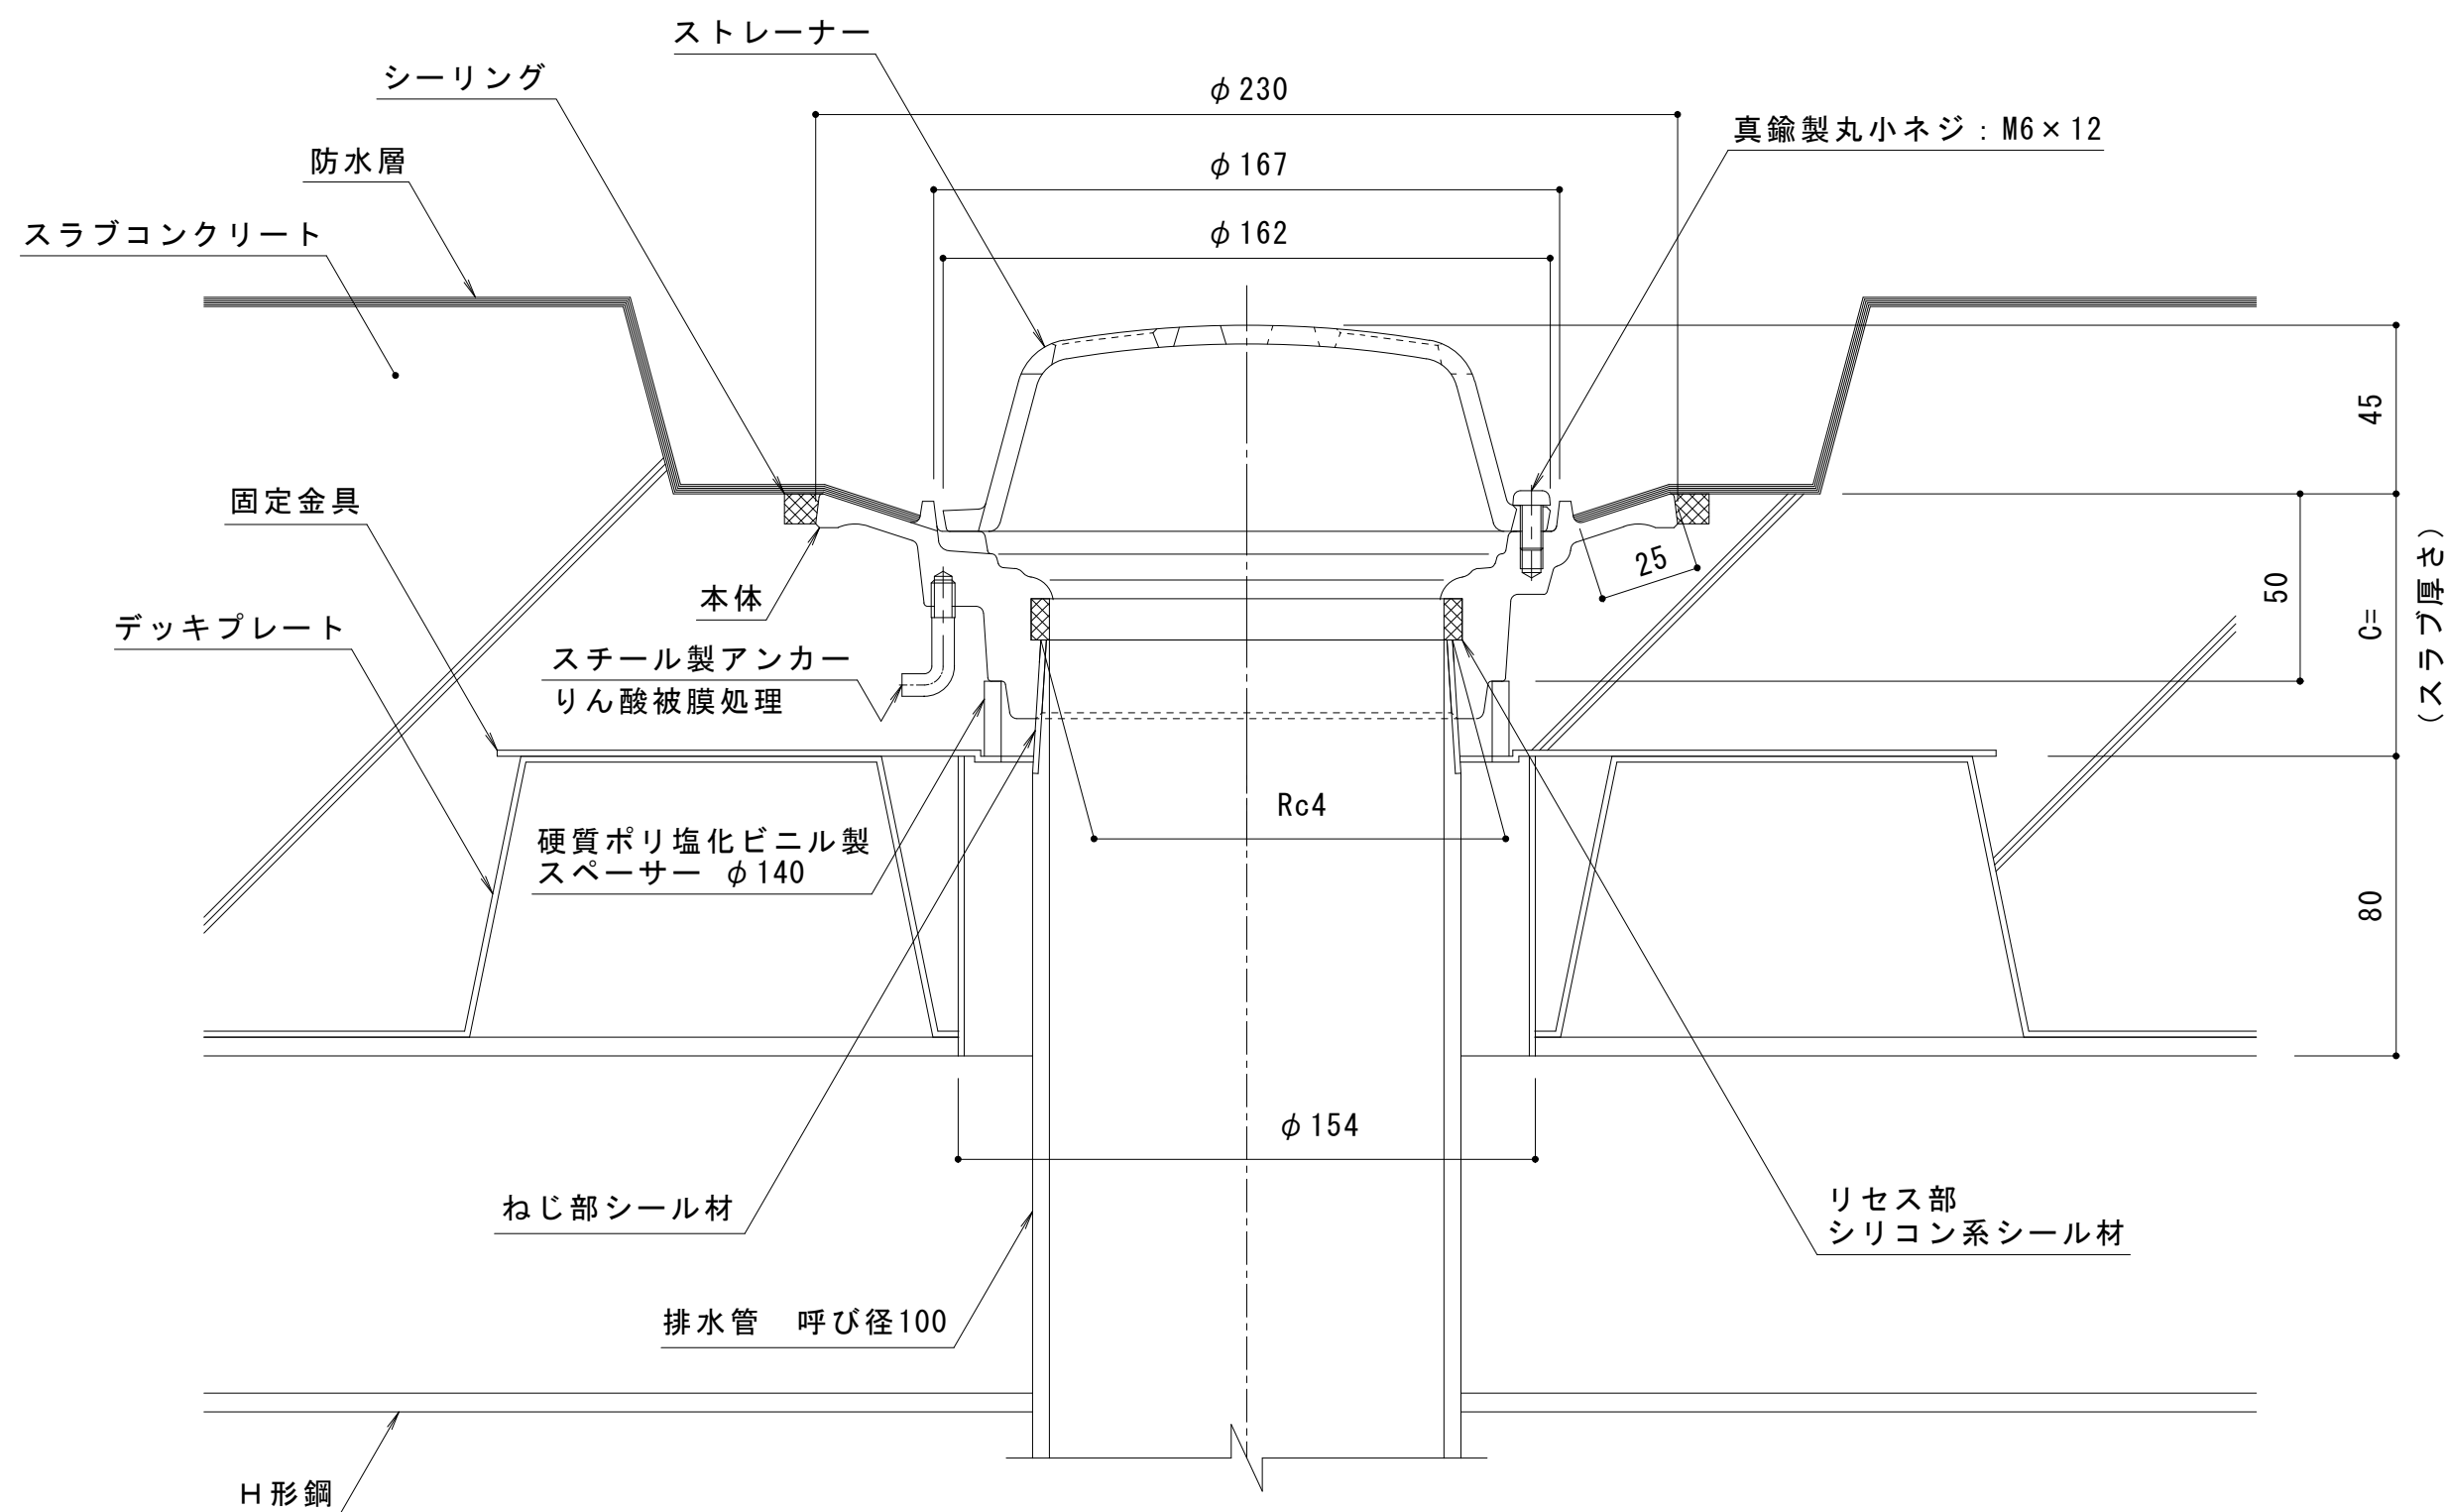

断面図（納まり） S = 1 : 2

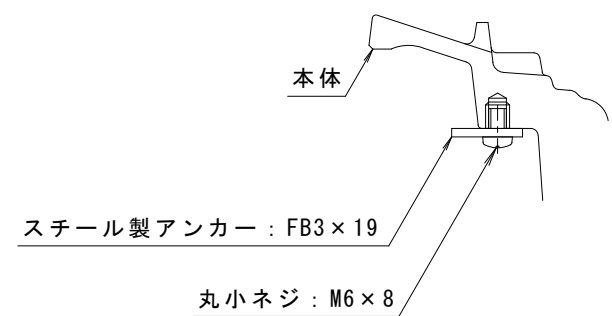

C = 50 ~ 59 の場合のアンカー形状 S = 1 : 2

※ご注文の際はC寸法をご指示ください。

スラブ厚さに基づきC寸法（C = 50 以上）を記入してお使いください。本図はC = 70です。

名称		鋳鉄製ルーフドレン 防水層塗掛け幅25mm たて引き用 デッキプレート打込型 ねじ込み式 屋上用
使用場所		屋上
施工方法		デッキプレート打込型
防水工法		塗膜防水 モルタル防水
防水層塗掛け幅		25mm
排水管接続方法		ねじ込み式 管用テーパめねじ 呼びRc4（JIS B 0203）
排水管サイズ		呼び径100（4インチ）
材質	ストレーナー	ねずみ鋳鉄品 FC150（JIS G 5501）樹脂系塗装
	本体	
	固定金具	
品番		カネソウ ルーフドレン WDMR-2-100 C=指示

訂正	年・月・日	内 容	製 図	検 図	備 考	工事名称	製図	検図	作成年月日	カネソウ株式会社 2 R D 1 8 9 5 8
	・ ・					図面名称 鋳鉄製ルーフドレン 防水層塗掛け幅25mm たて引き用 デッキプレート打込型 ねじ込み式 塗膜・モルタル防水用 WDMR-2-100 C=指示	林祐樹	石川文和	縮尺 1 : 2	
	・ ・									