



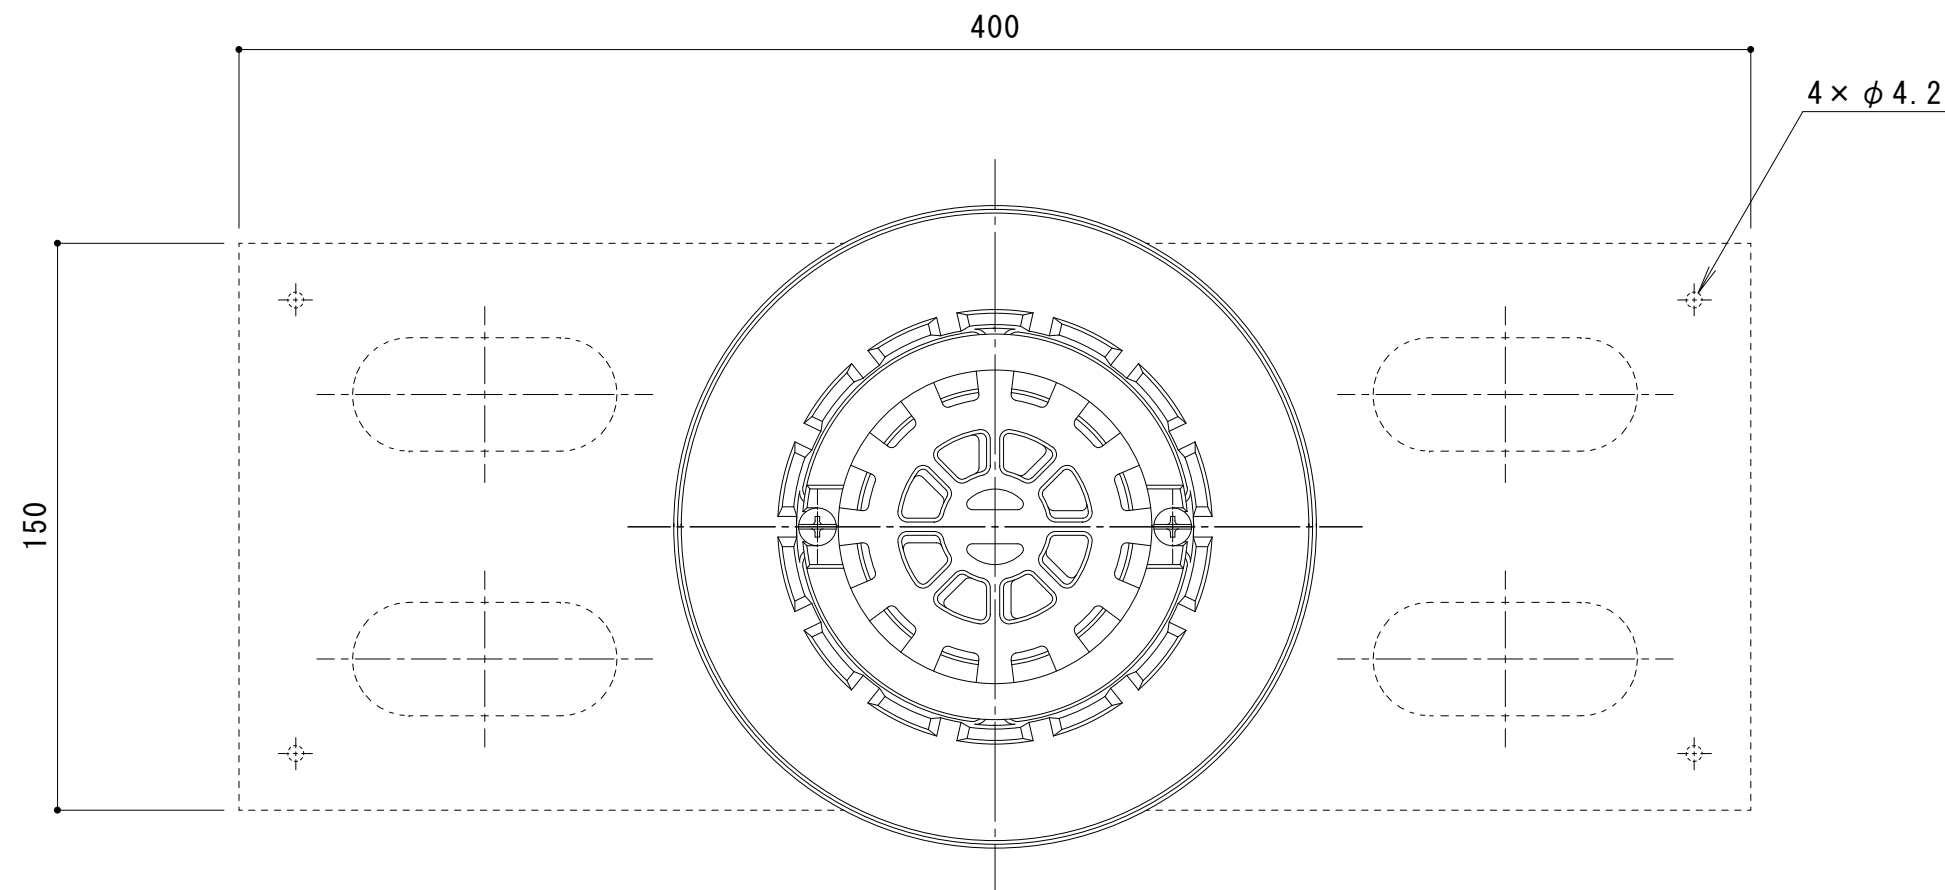


平面図 S = 1 : 2

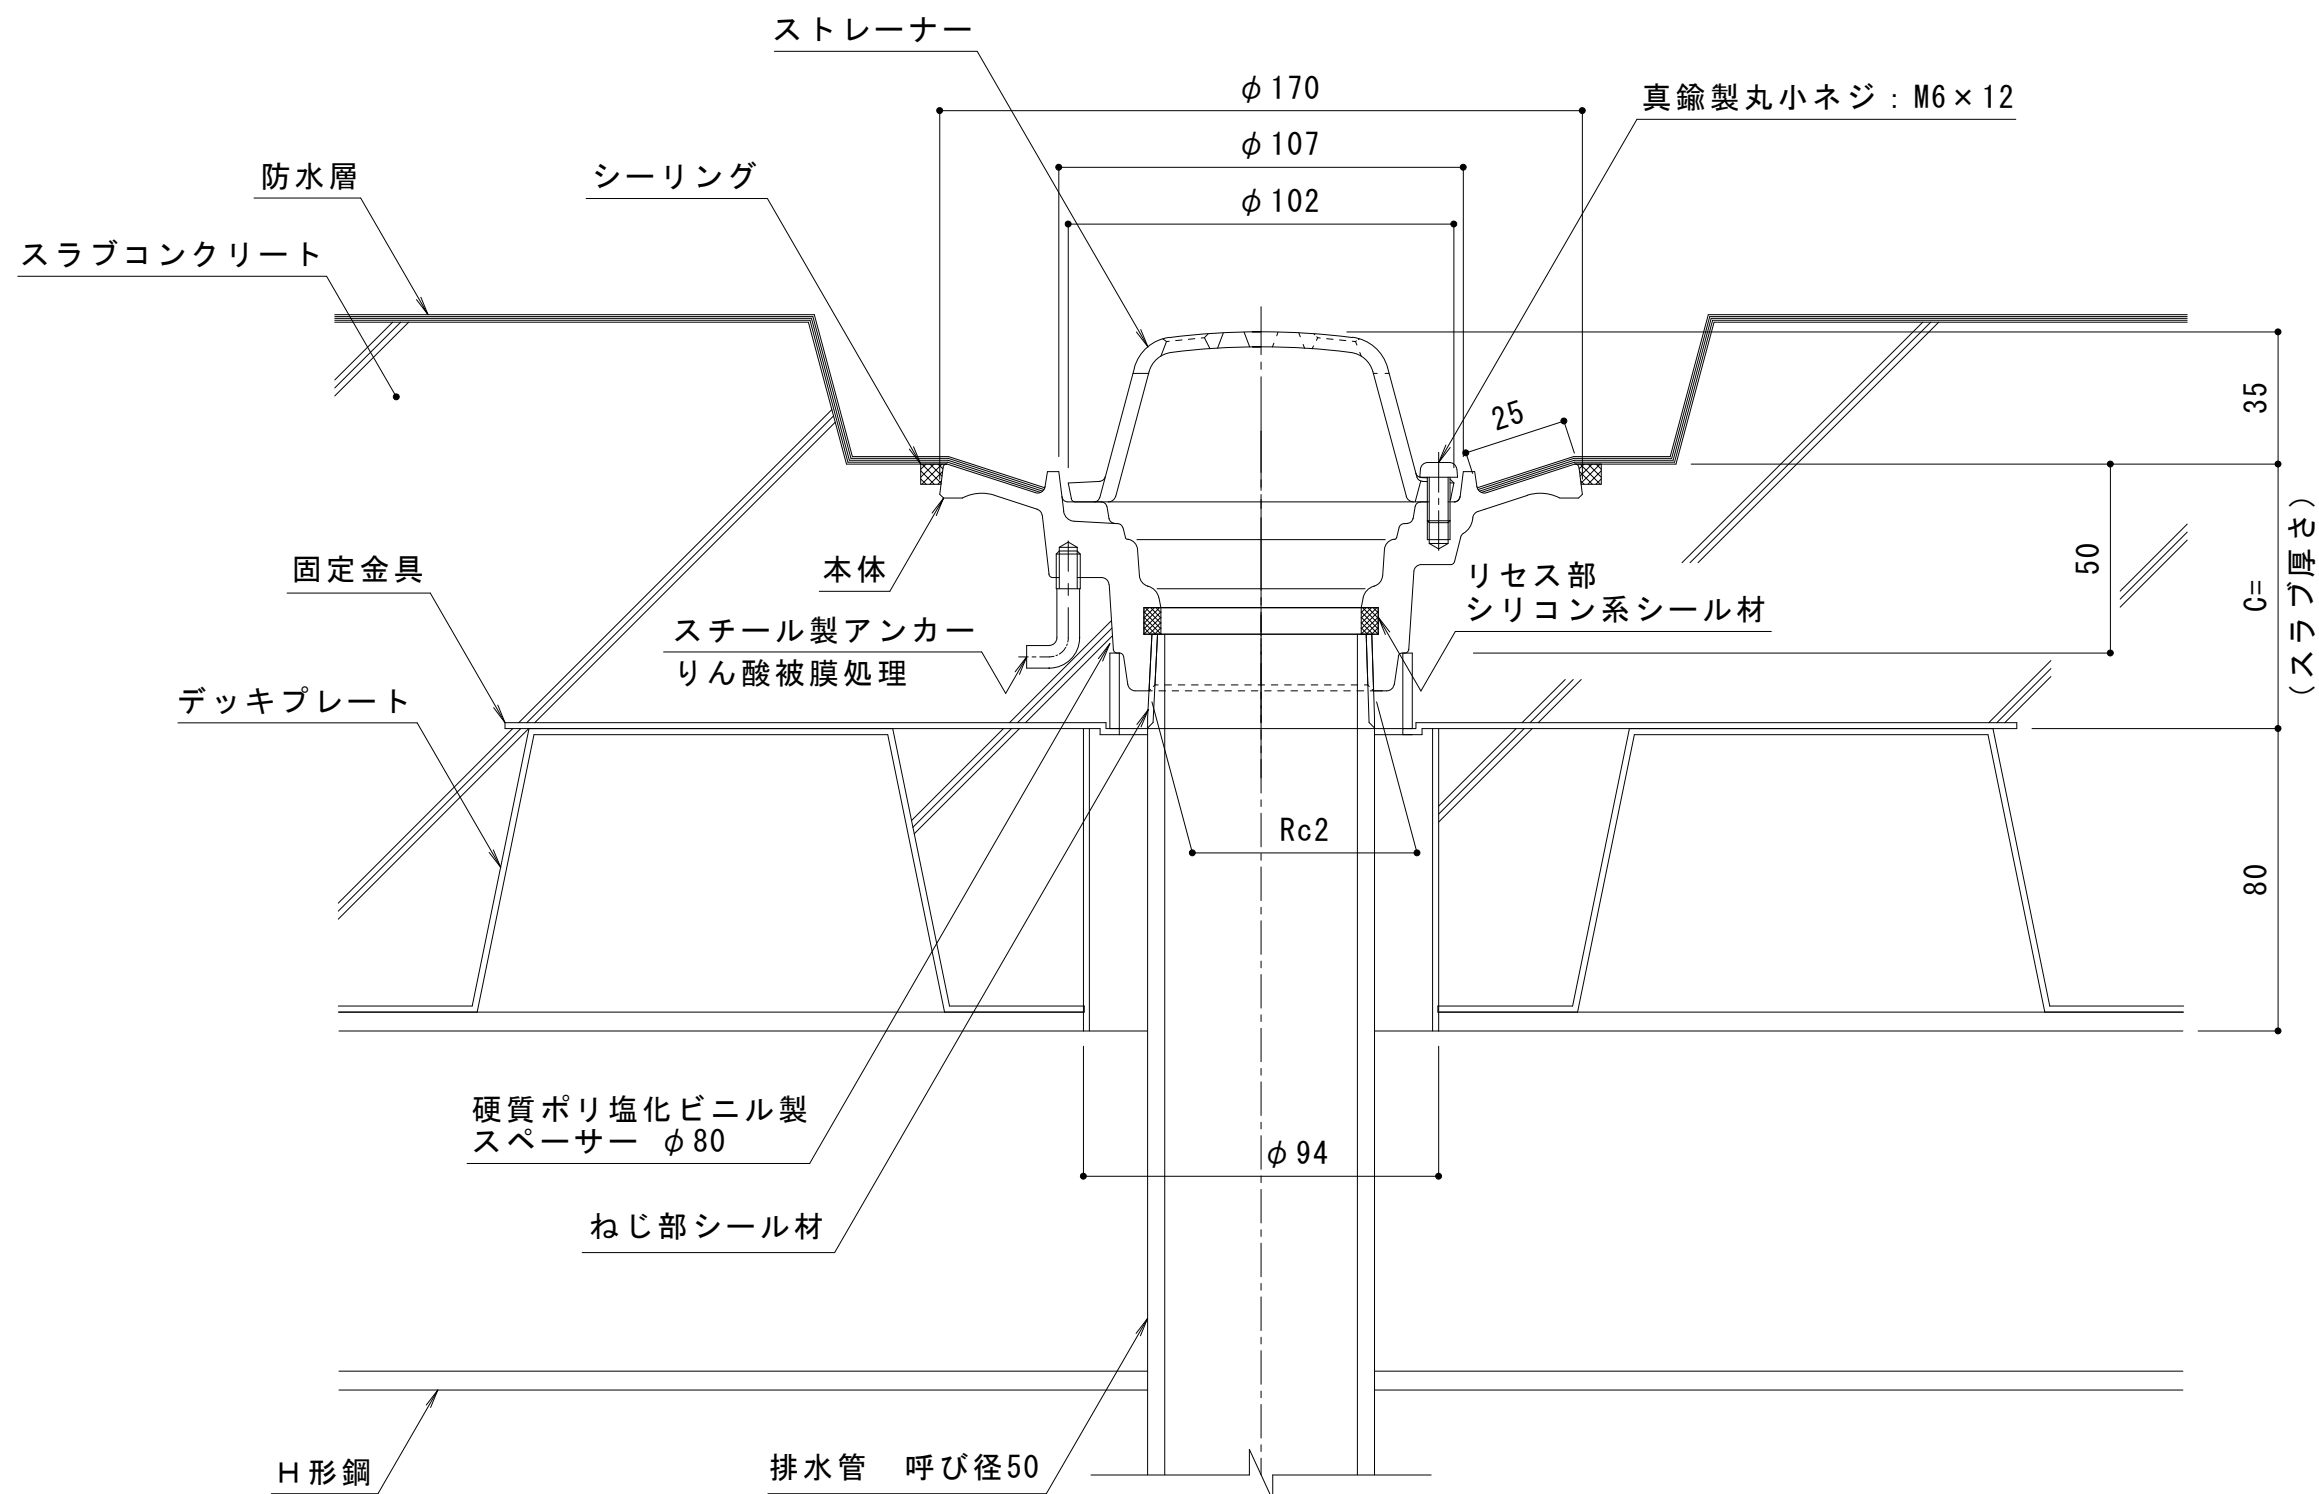

断面図（納まり） S = 1 : 2

|         |        |                                                     |
|---------|--------|-----------------------------------------------------|
| 名 称     |        | 鋳鉄製ルーフドレン 防水層塗掛け幅25mm たて引き用<br>デッキプレート打込型 ねじ込み式 屋上用 |
| 使用場所    |        | 屋上                                                  |
| 施工方法    |        | デッキプレート打込型                                          |
| 防水工法    |        | 塗膜防水<br>モルタル防水                                      |
| 防水層塗掛け幅 |        | 25mm                                                |
| 排水管接続方法 |        | ねじ込み式 管用テーパめねじ 呼びRc2（JIS B 0203）                    |
| 排水管サイズ  |        | 呼び径50（2インチ）                                         |
| 材 質     | ストレーナー | ねずみ鋳鉄品 FC150（JIS G 5501）樹脂系塗装                       |
|         | 本体     |                                                     |
|         | 固定金具   |                                                     |
| 品 番     |        | カネソウ ルーフドレン WDMR-2-50 C=指示                          |

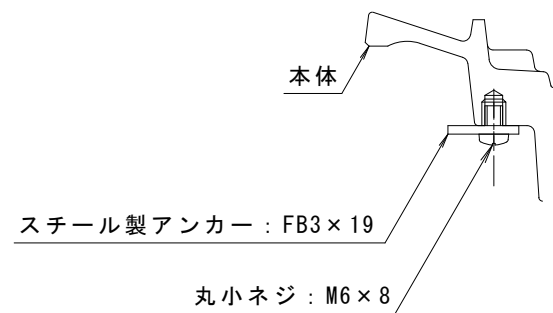

C = 50 ~ 59 の場合のアンカー形状 S = 1 : 2

※ご注文の際はC寸法をご指示ください。

スラブ厚さに基づきC寸法（C = 50以上）を  
記入してお使いください。本図はC = 70です。

|    |       |     |     |     |     |                                                   |     |      |       |          |                 |
|----|-------|-----|-----|-----|-----|---------------------------------------------------|-----|------|-------|----------|-----------------|
| 訂正 | 年・月・日 | 内 容 | 製 図 | 検 図 | 備 考 | 工事名称                                              | 製 図 | 検 図  | 作成年月日 | カネソウ株式会社 |                 |
|    | ・     |     |     |     |     | 図面名称 鋳鉄製ルーフドレン 防水層塗掛け幅25mm たて引き用 デッキプレート打込型 ねじ込み式 | 林祐樹 | 石川文和 | 縮尺    |          |                 |
|    | ・     |     |     |     |     | 塗膜・モルタル防水用 WDMR-2-50 C=指示                         |     |      | 1 : 2 | 図 番      | 2 R D 1 8 9 5 6 |