
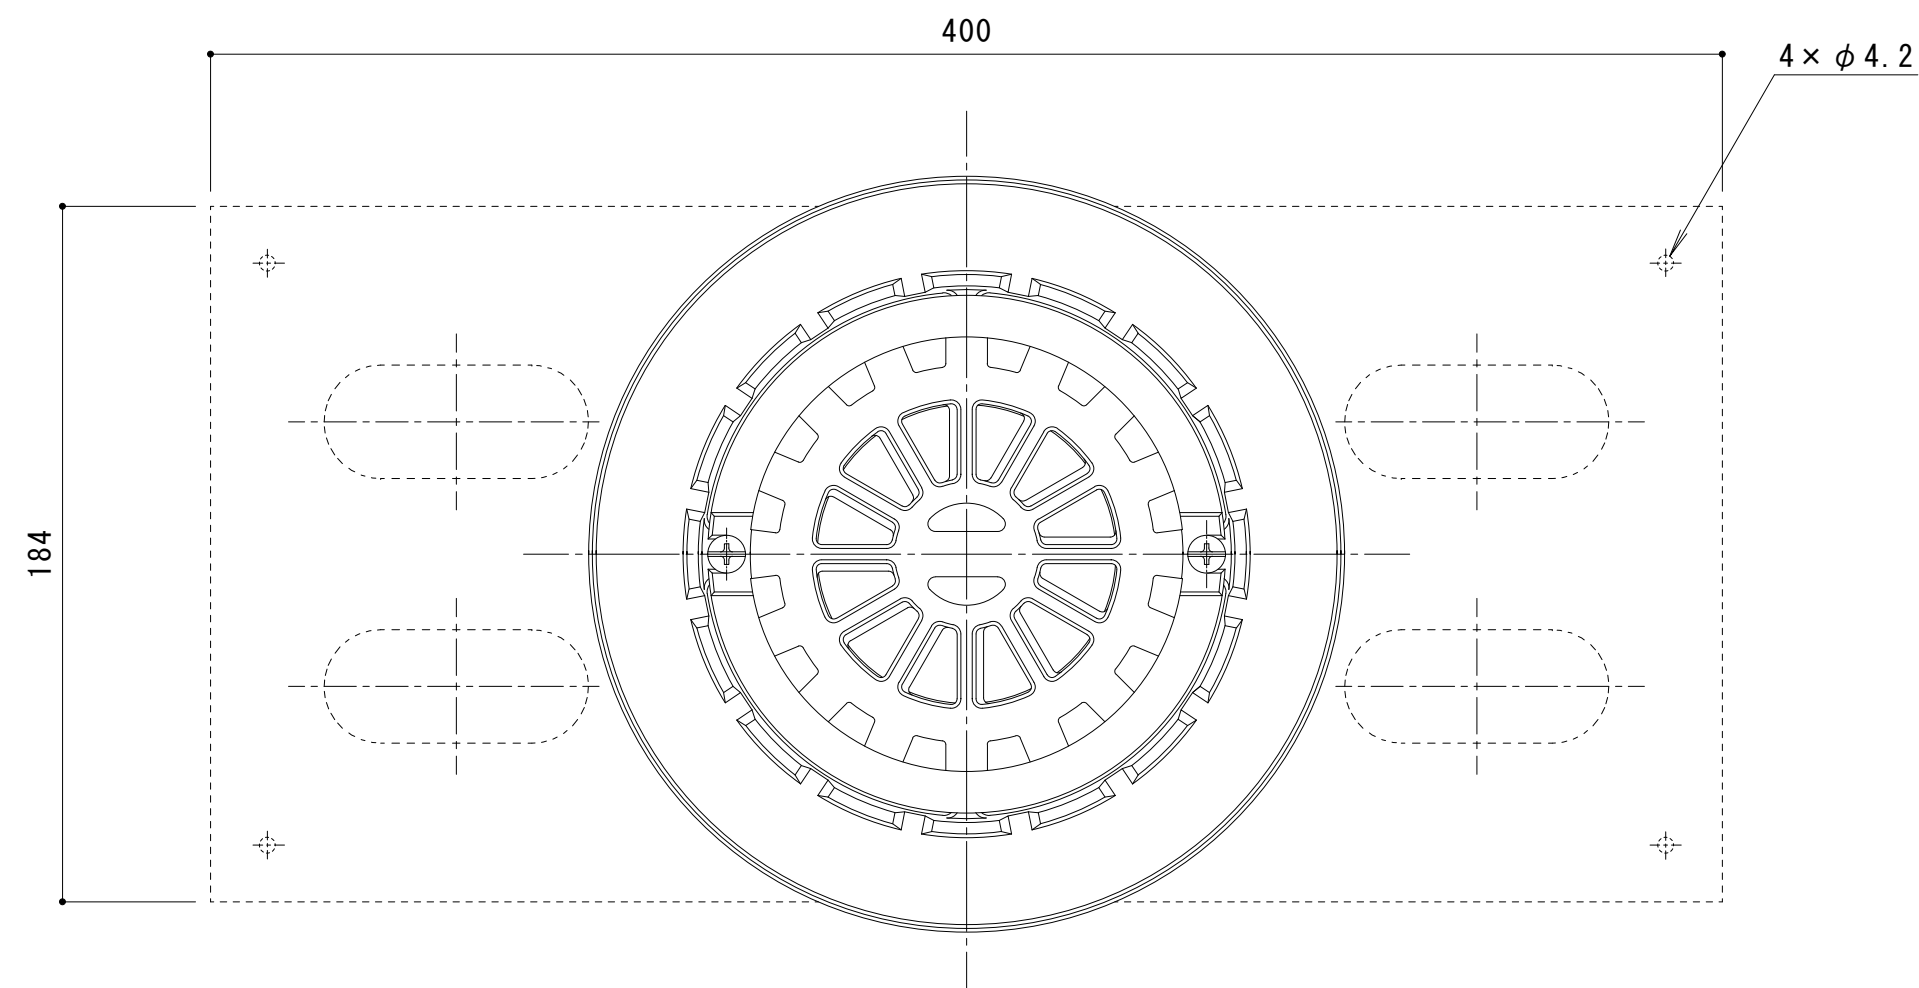
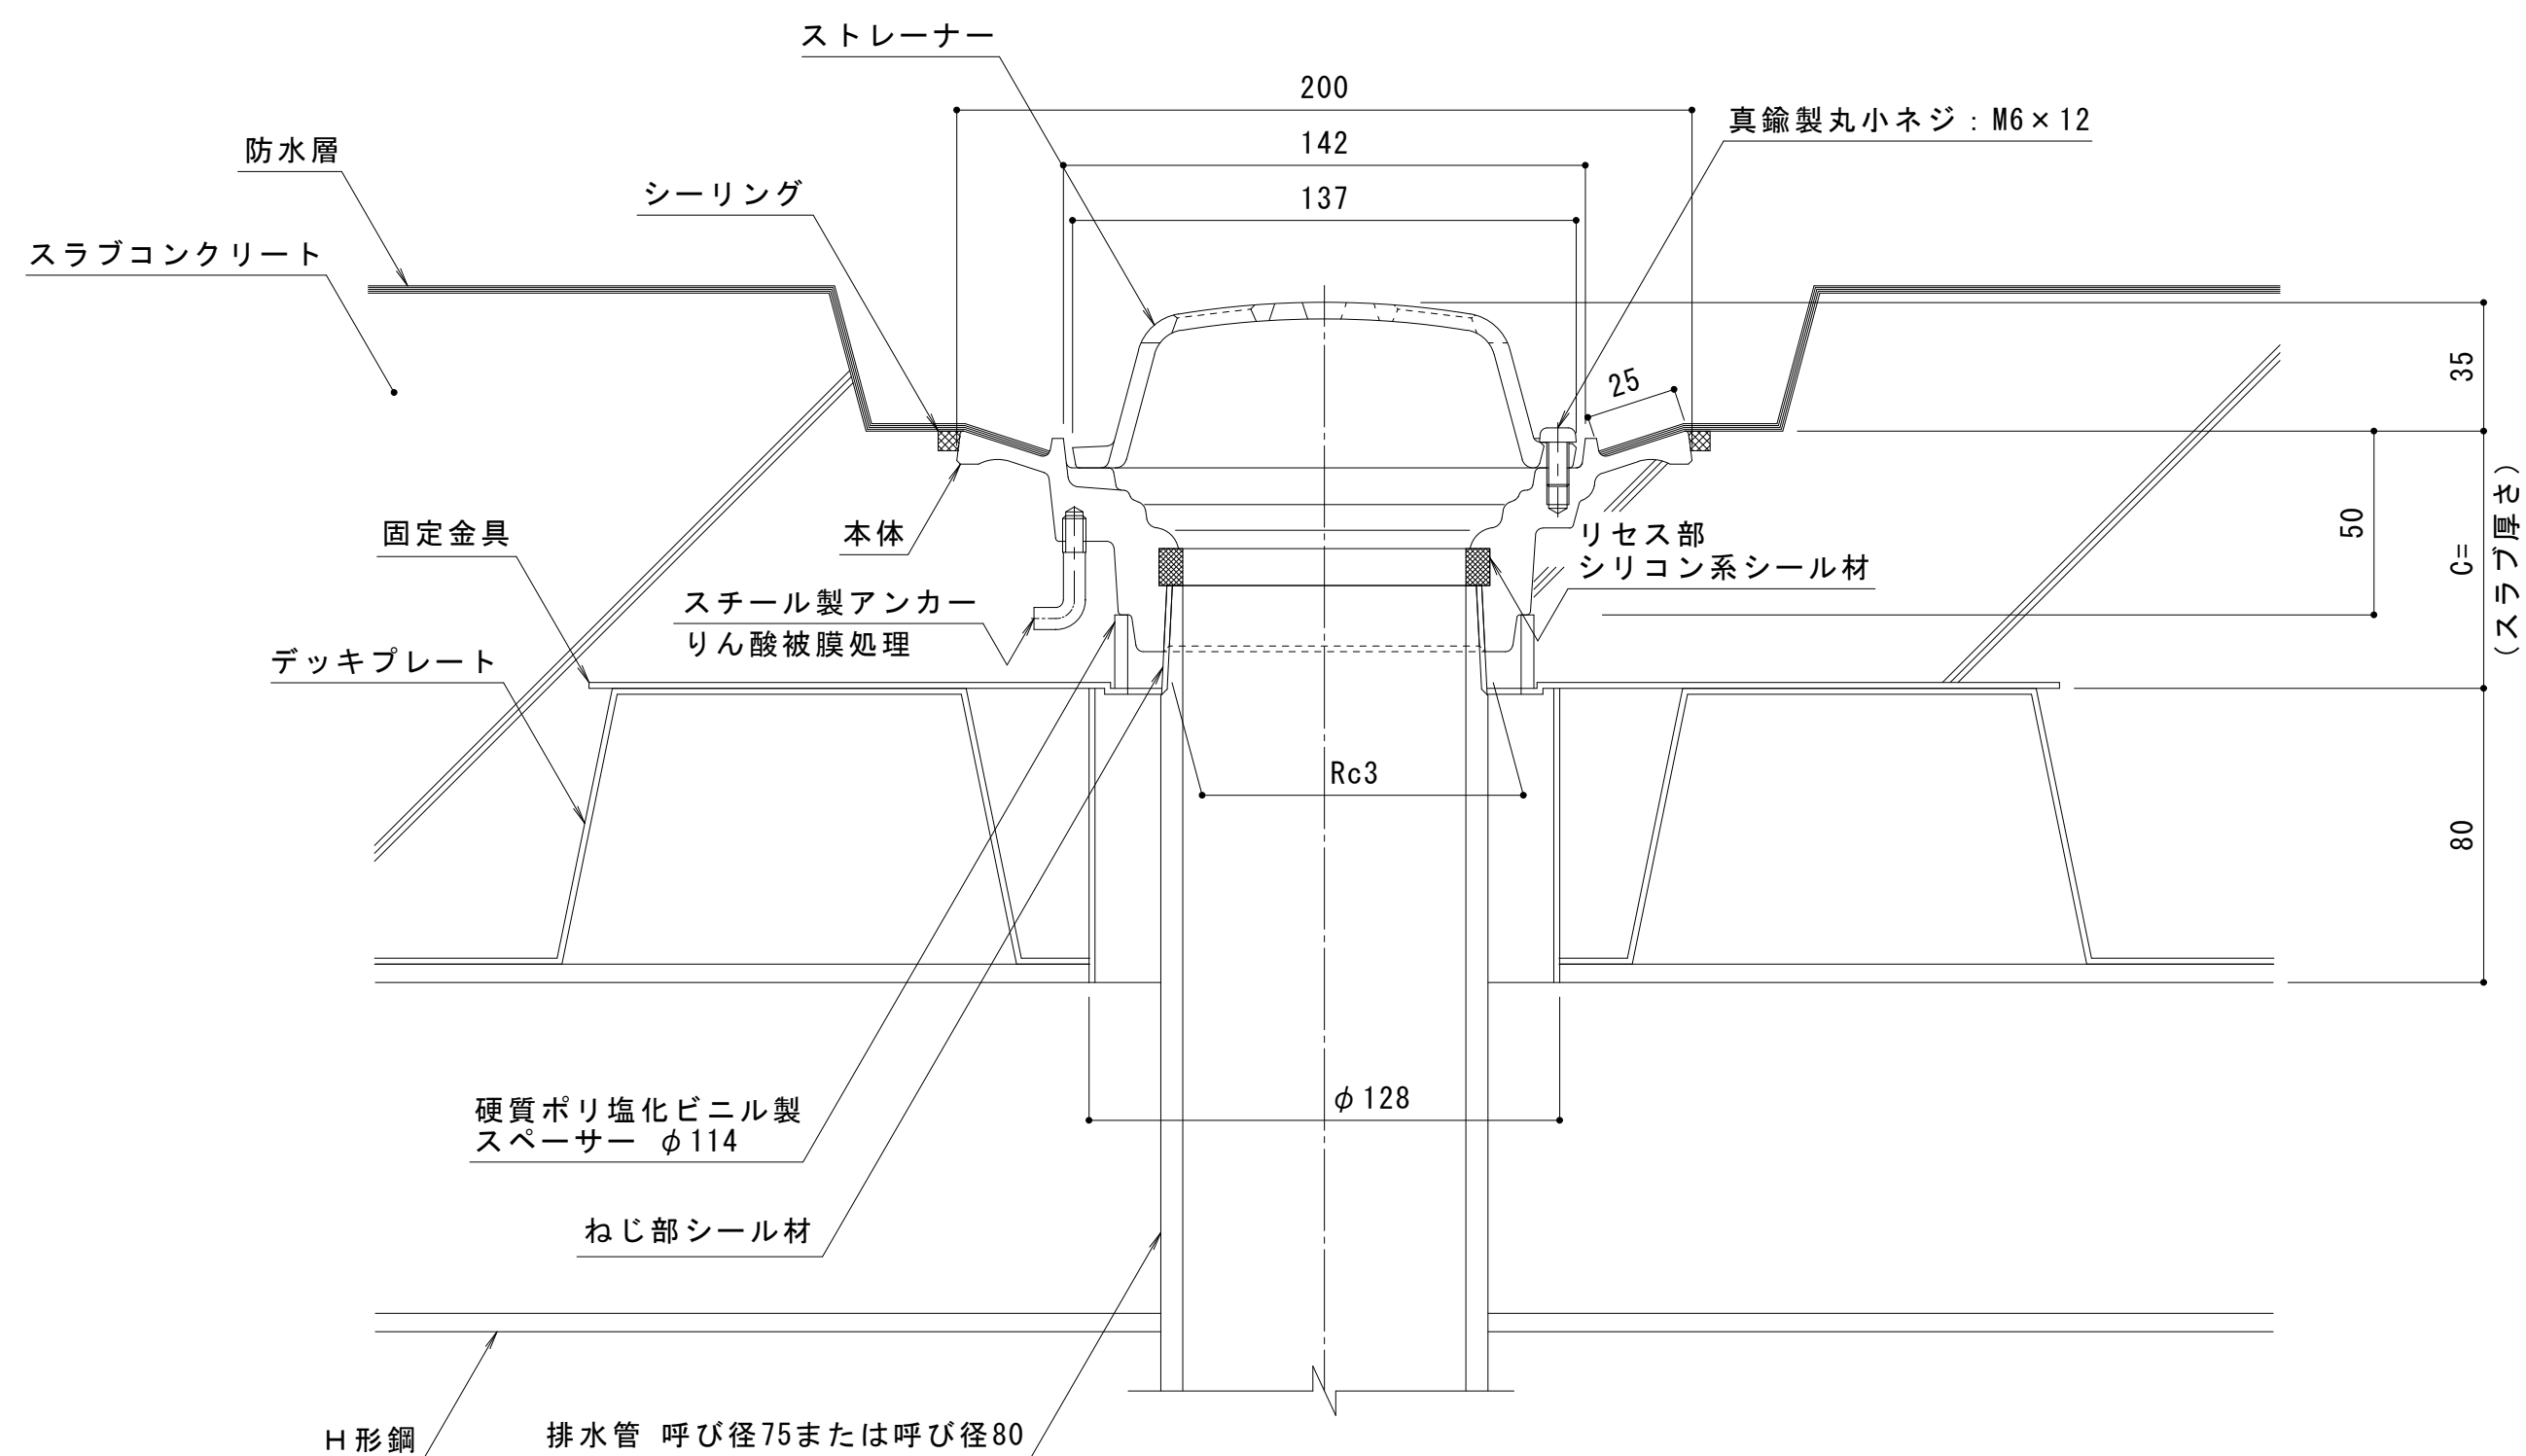


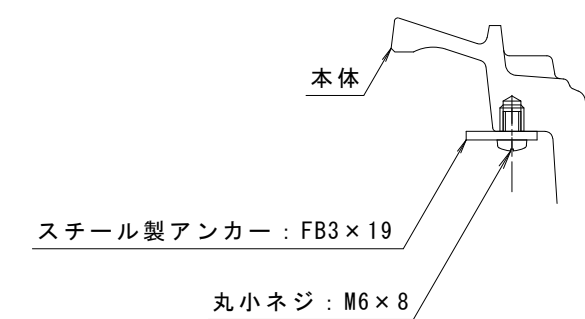

平面図 S = 1 : 2

断面図（納まり） $S = 1 : 2$ 

C = 50 ~ 59 の場合のアンカー形状 S = 1 : 2

※ご注文の際はC寸法をご指示ください。

スラブ厚さに基づきC寸法（C=50以上）を記入してお使いください。本図はC=70です。

訂 正	年・月・日	内 容	製 図 検 図	備 考	工事名称	製 図 林 祐 樹	検 図 石 川 文 和	作成年月日	カネソウ株式会社 図 番 2 R D 1 8 9 5 7
	・				図面名称 鋳鉄製ルーフドレン 防水層塗掛け幅25mm たて引き用 デッキプレート打込型 ねじ込み式 塗膜・モルタル防水用 WDMR-2-75 C=指示			縮尺 1 : 2	