



平面図 S = 1 : 3

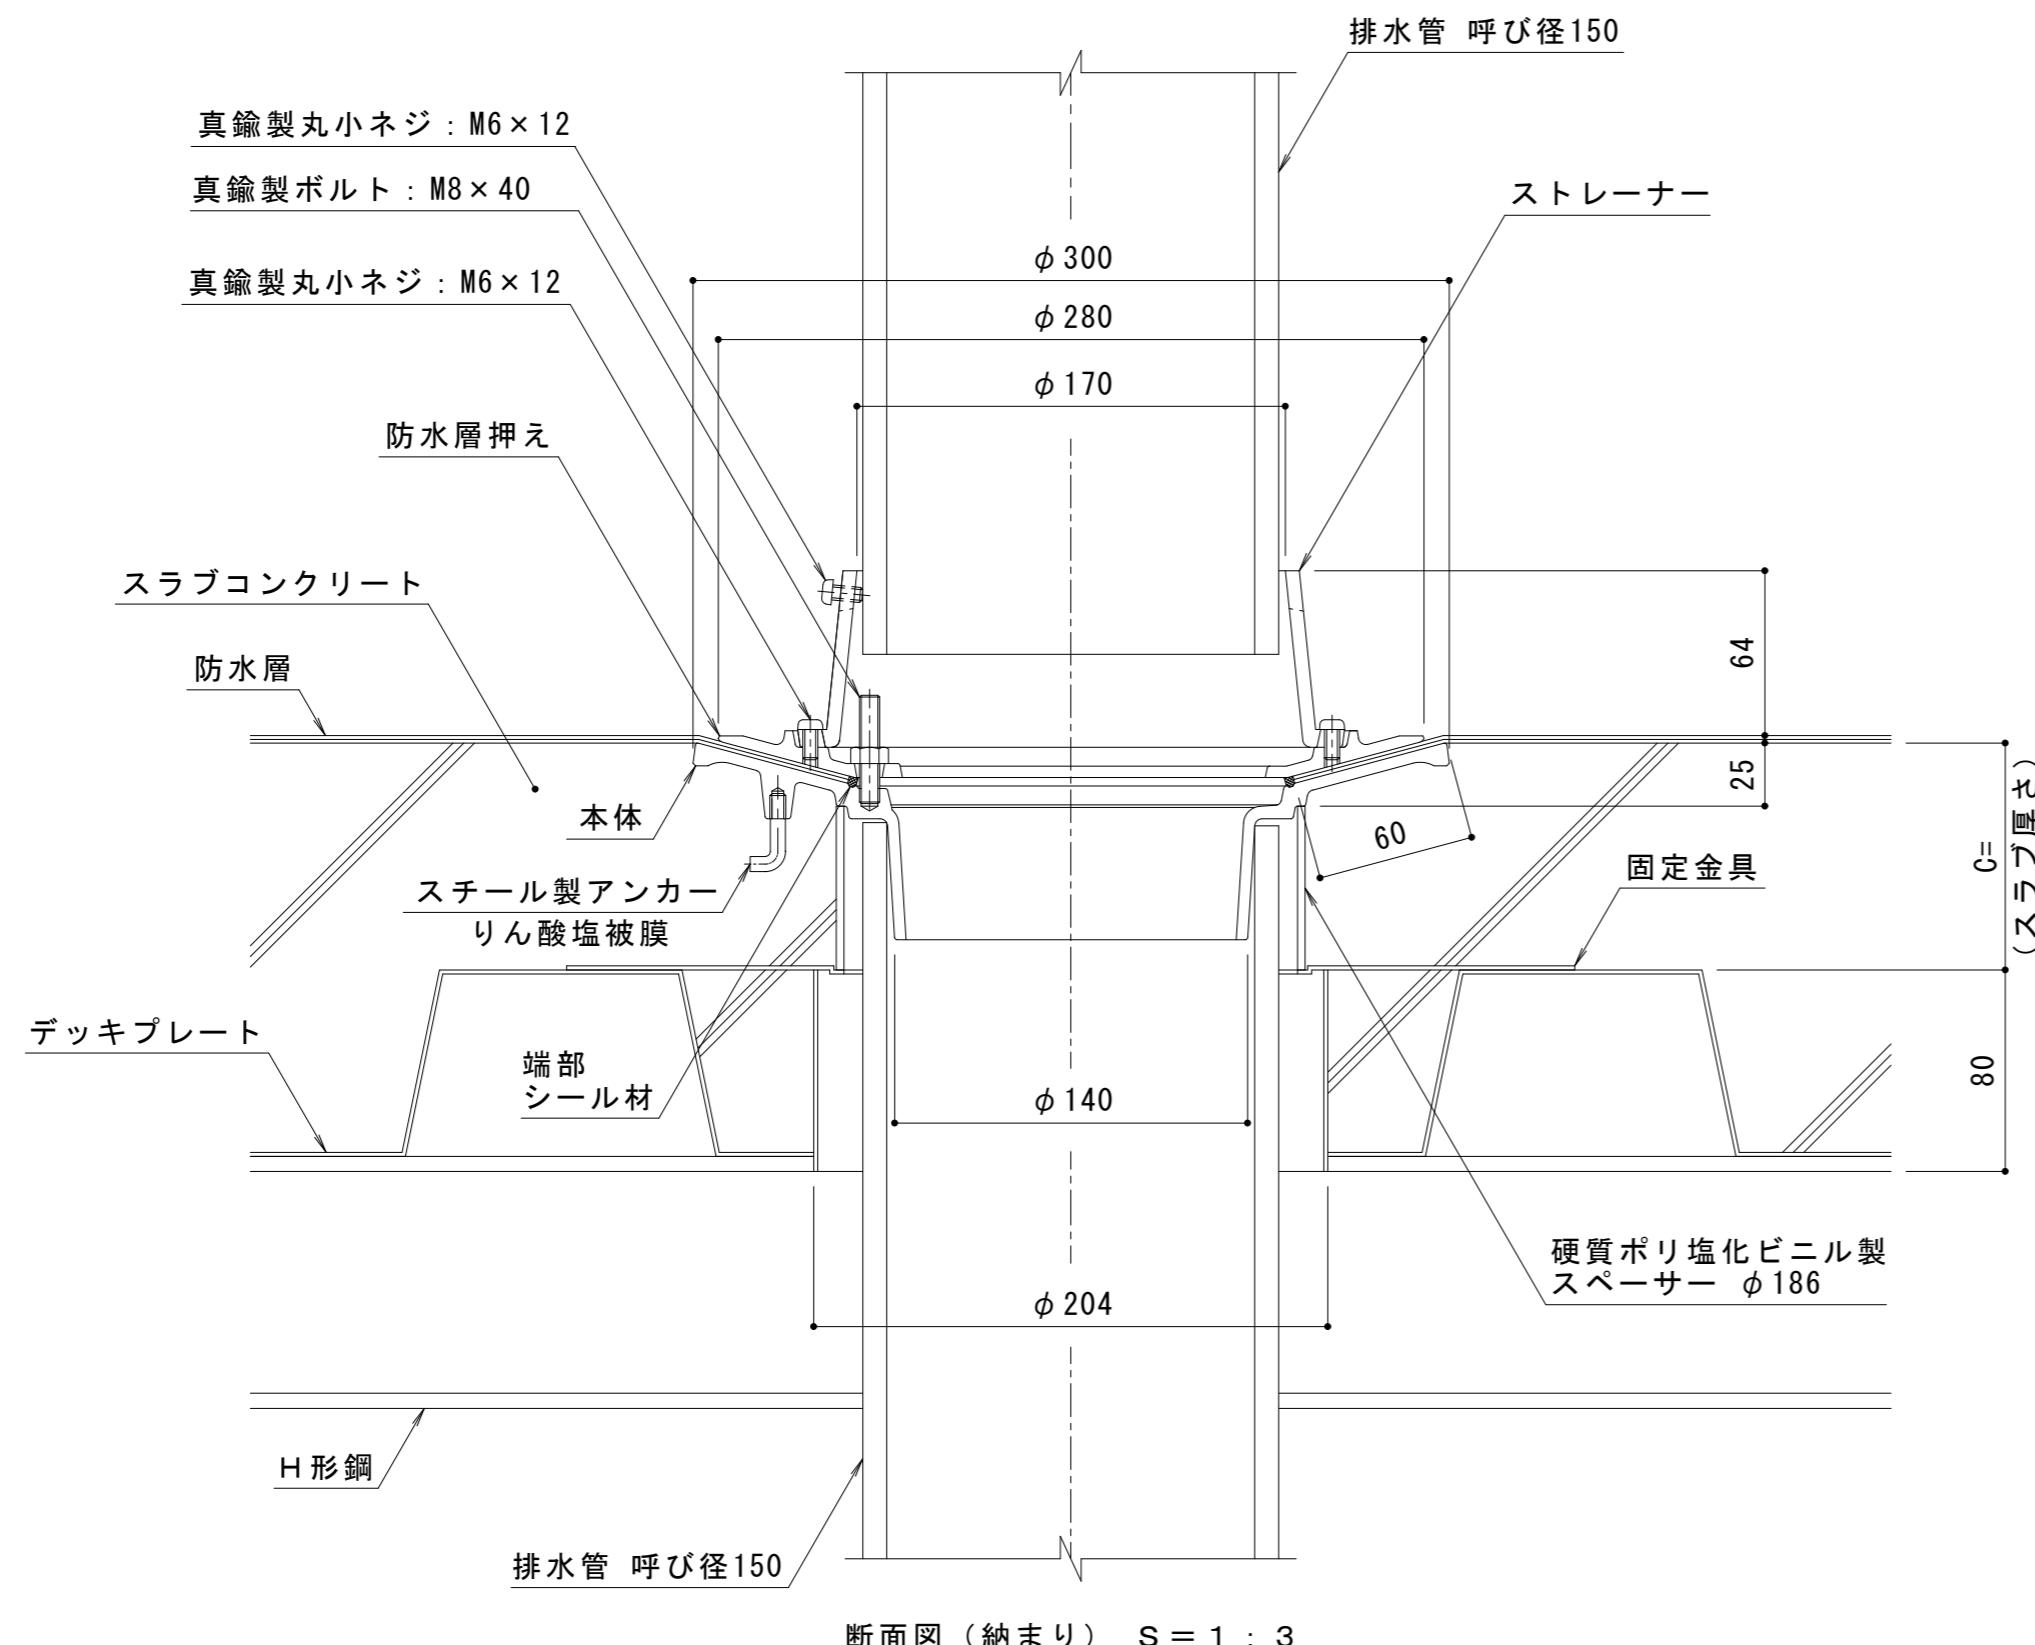

断面図(納まり) S = 1 : 3

名称	鋳鉄製ルーフドレン 防水層張掛け幅60mm たて引き用 デッキプレート打込型 差し込み式 バルコニー中継用
使用場所	バルコニー
施工方法	デッキプレート打込型
防水工法	シート防水用 屋根部塗膜防水用
防水層張掛け幅	60mm
排水管接続方法	差し込み式
排水管サイズ	呼び径150(6インチ)
材質	ストレーナー 防水層押え 本体 固定金具
	ねずみ鋳鉄品 FC150 (JIS G 5501) 樹脂系塗装 溶融亜鉛めっき鋼板
品番	カネソウ ルーフドレン WDSB-1-150 C=指示

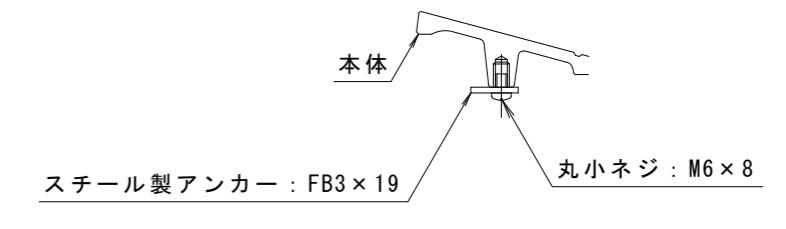

C = 50 ~ 54 の場合のアンカー形状 S = 1 : 3

※ご注文の際はC寸法をご指示ください。

スラブ厚さに基づきC寸法(C=50以上)を記入してお使いください。本図はC=90です。

訂	年・月・日	内 容	製 図	検 図	備 考	工事名称	製 図	検 図	作成年月日	力ボノウ株式会社
正	..					図面名称 鋳鉄製ルーフドレン 防水層張掛け幅60mm たて引き用 デッキプレート打込型 差し込み式 シート・屋根部塗膜防水用 WDSB-1-150 C=指示	林祐樹	石川文和	縮尺 1 : 3	図番 2 R D 1 9 0 2 6
	..									
	..									