


平面図 S = 1 : 3

名称	鋳鉄製ルーフドレン 防水層張掛け幅60mm たて引き用 デッキプレート打込型 ねじ込み式 バルコニー中継用
使用場所	バルコニー中継
付加機能	水はね防止型
施工方法	デッキプレート打込型
防水工法	シート防水用 屋根部塗膜防水用
防水層張掛け幅	60mm
排水管接続方法	ねじ込み式
排水管サイズ	呼び径50（2インチ）
材質	ストレーナー ぬずみ鋳鉄品 FC150 (JIS G 5501) 樹脂系塗装 防水層押え 本体 固定金具 溶融亜鉛めっき鋼板 水はね防止ロート ステンレス鋼板 SUS304
品番	カネソウ ルーフドレン WDSJ-2-50 C=指示

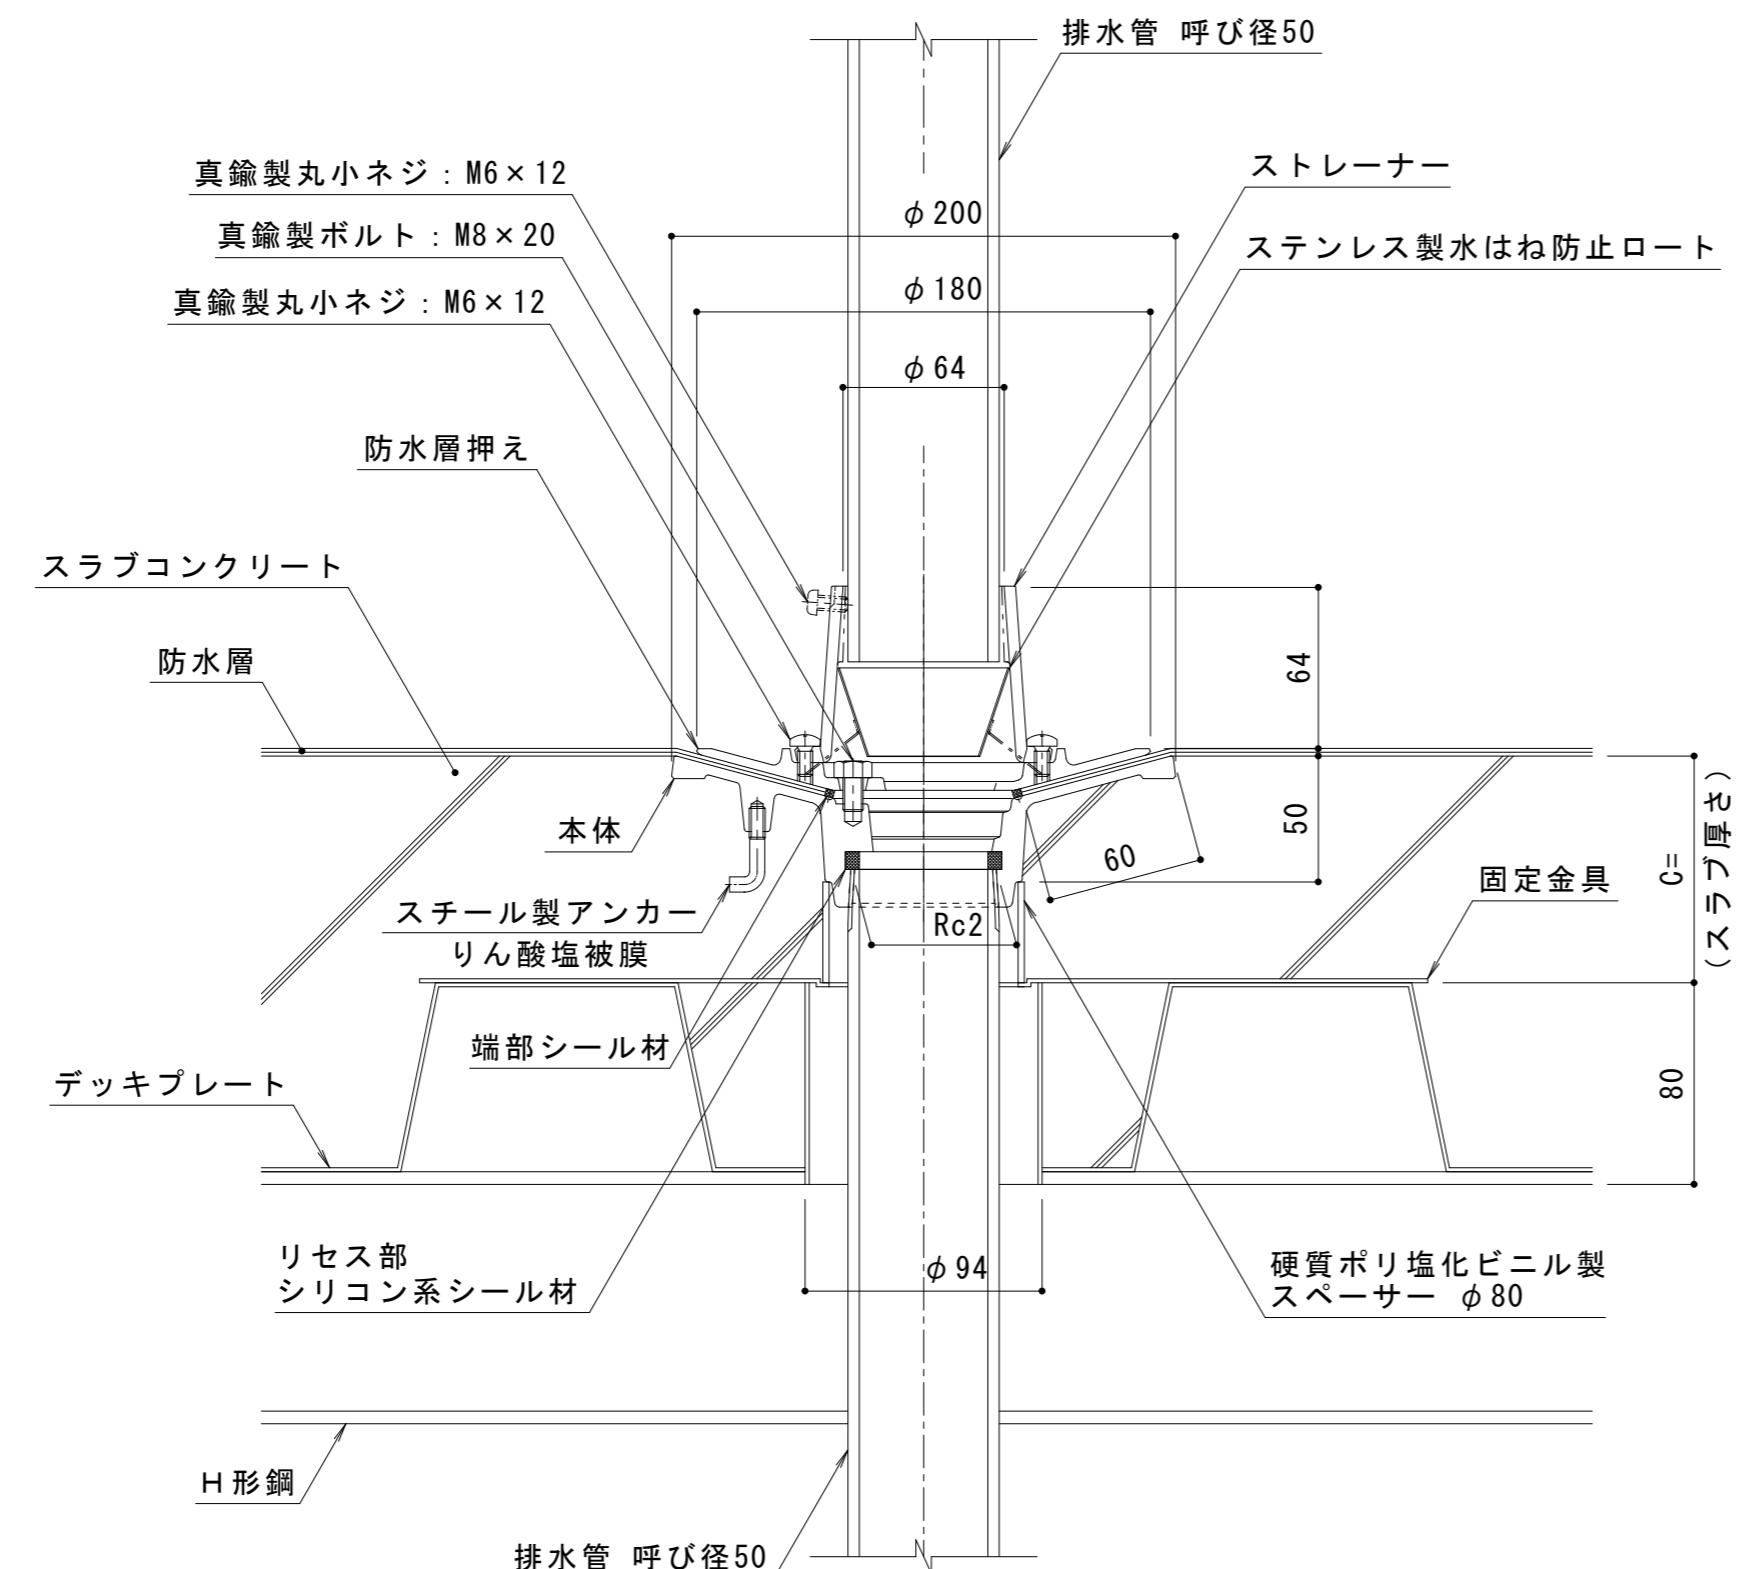

断面図（納まり） S = 1 : 3

※ご注文の際はC寸法をご指示ください。

スラブ厚さに基づき C 寸法（C = 50 以上）を記入してお使いください。本図は C = 90 です。

訂 正	年・月・日	内 容	製図	検図	備 考	工事名称	製図	検図	作成年月日	力ネソウ株式会社 2 R D 1 9 1 5 7
	・ ・					図面名称 鋳鉄製ルーフドレン 防水層張掛け幅60mm たて引き用 デッキプレート打込型 ねじ込み式 シート・屋根部塗膜防水用 W D S J - 2 - 5 0 C = 指示	林祐樹	石川文和	縮尺 1 : 3	
	・ ・								図番	