

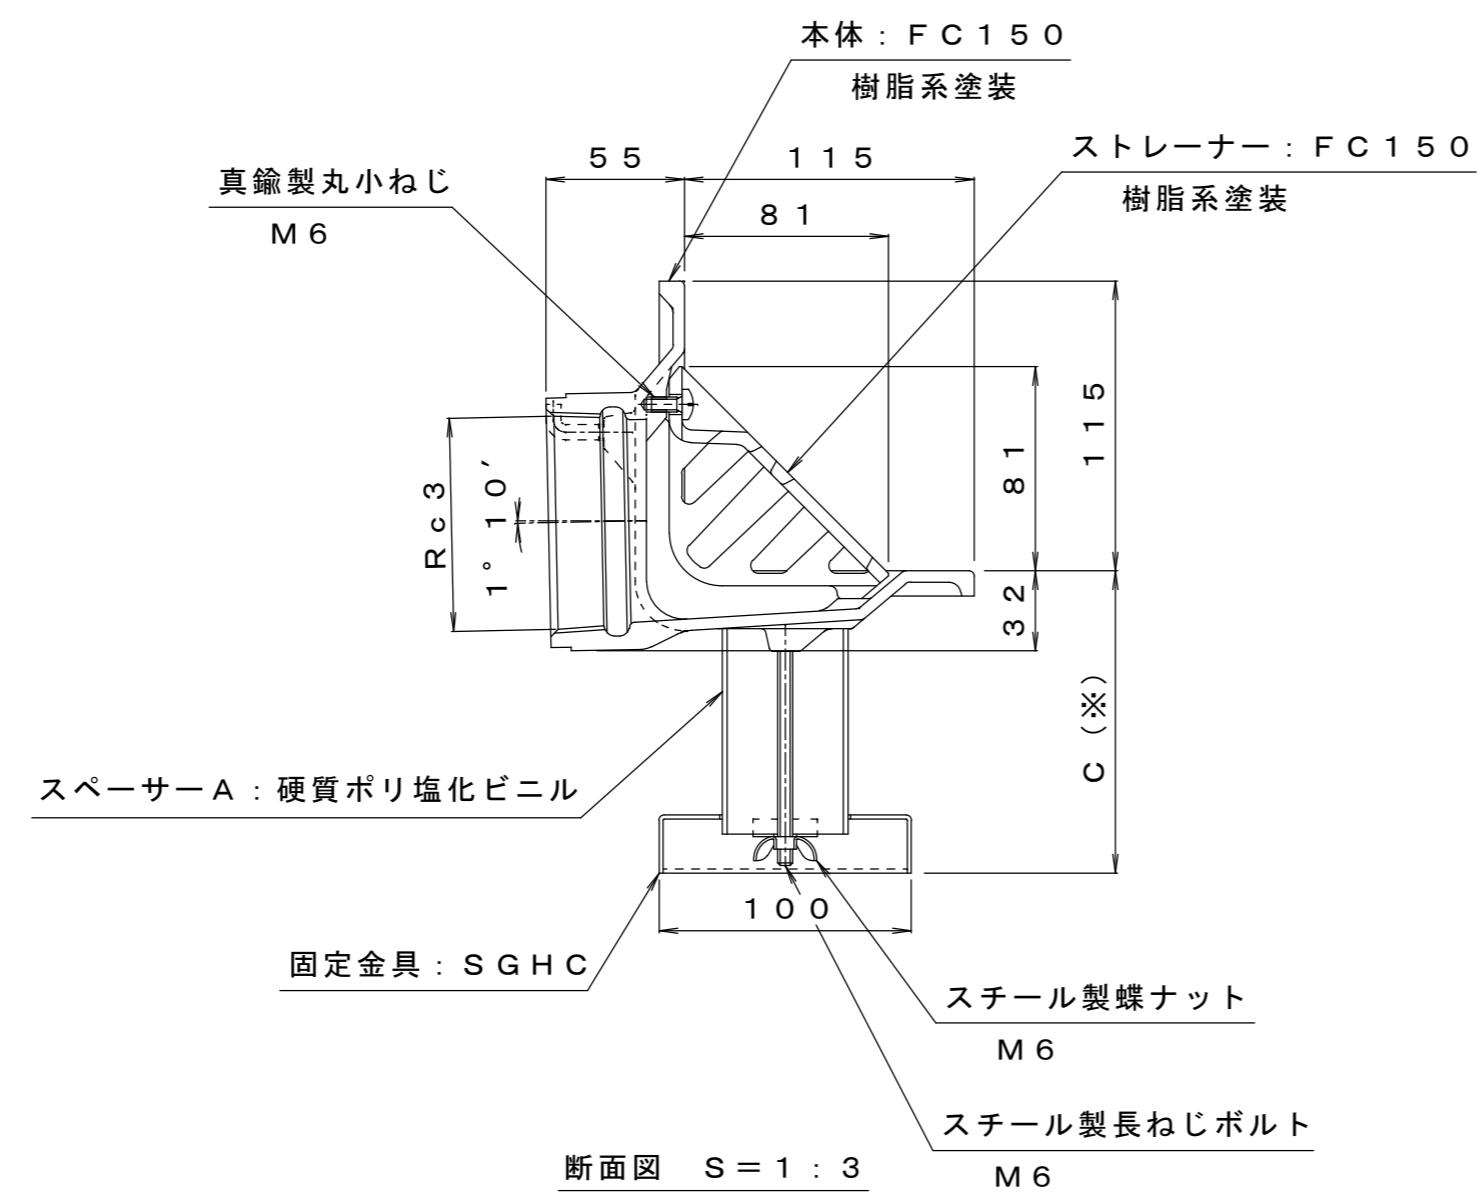


平面図 S = 1 : 3

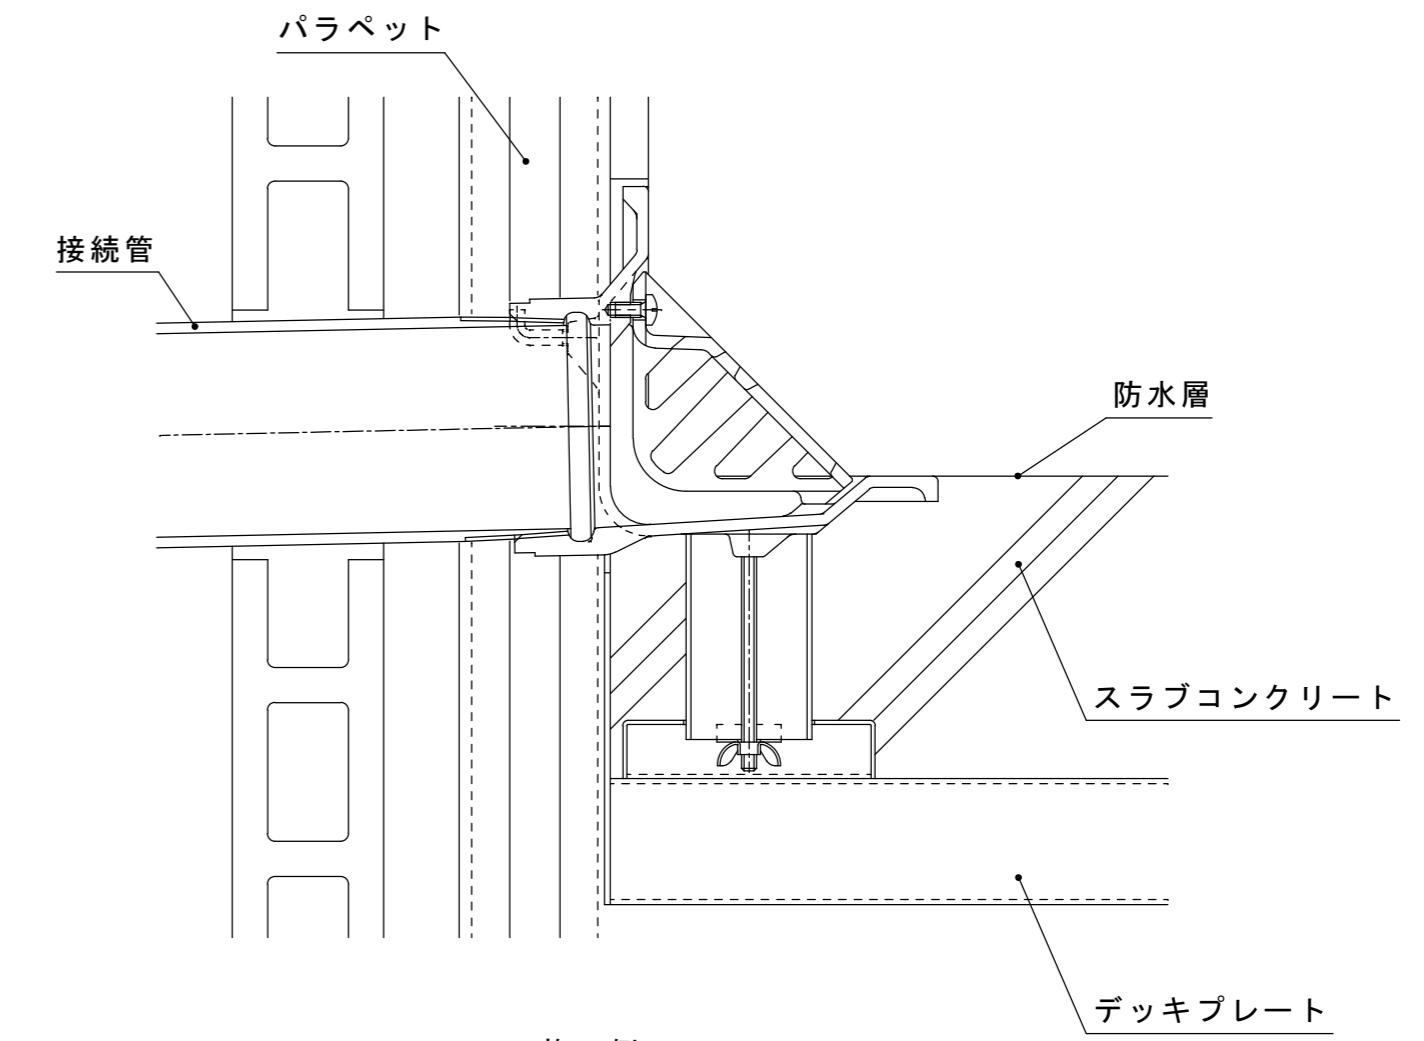

断面図 S = 1 : 3

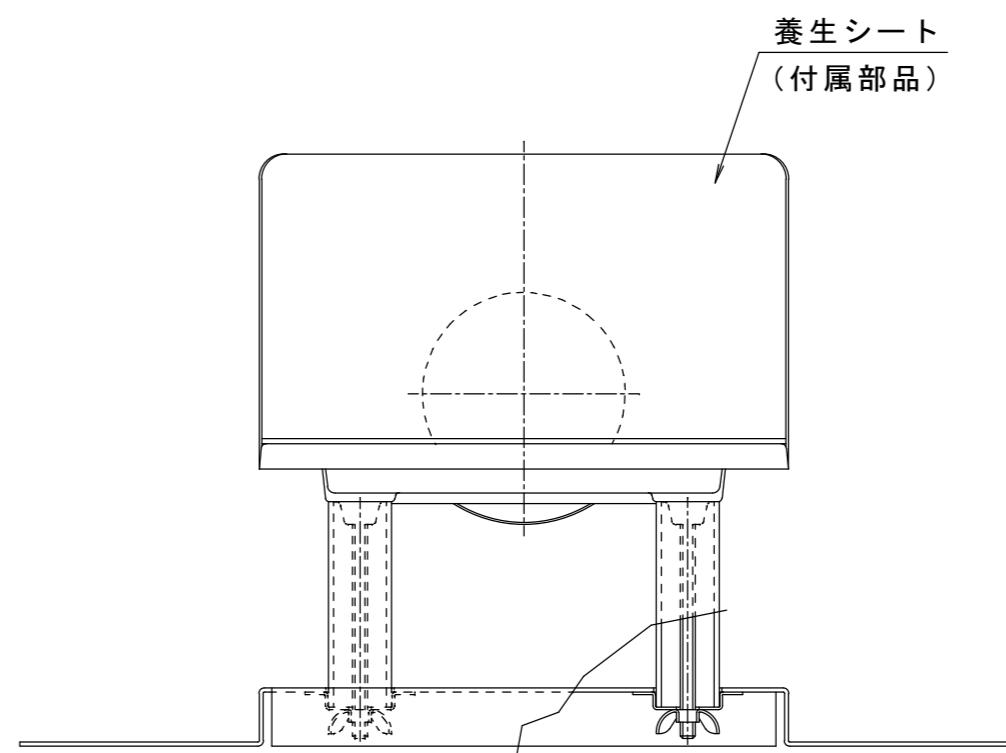

※ご注文の際はC寸法をご指示ください。

訂	年・月・日	内 容	製 図	検 図	備 考	工事名称	製 図	検 図	作成年月日	力ボノウ株式会社
	・・・					図面名称 鋳鉄製ルーフドレン 防水層塗掛け幅25mm デッキプレート打込型 ねじ込み式 塗膜防水用 立ち上がり部乾式工法用 WDTXT-75 C=指示	清田隼人	安部崇	縮尺 1:3	
正	・・・									図番 2RD21778