




平面図 S = 1 : 3

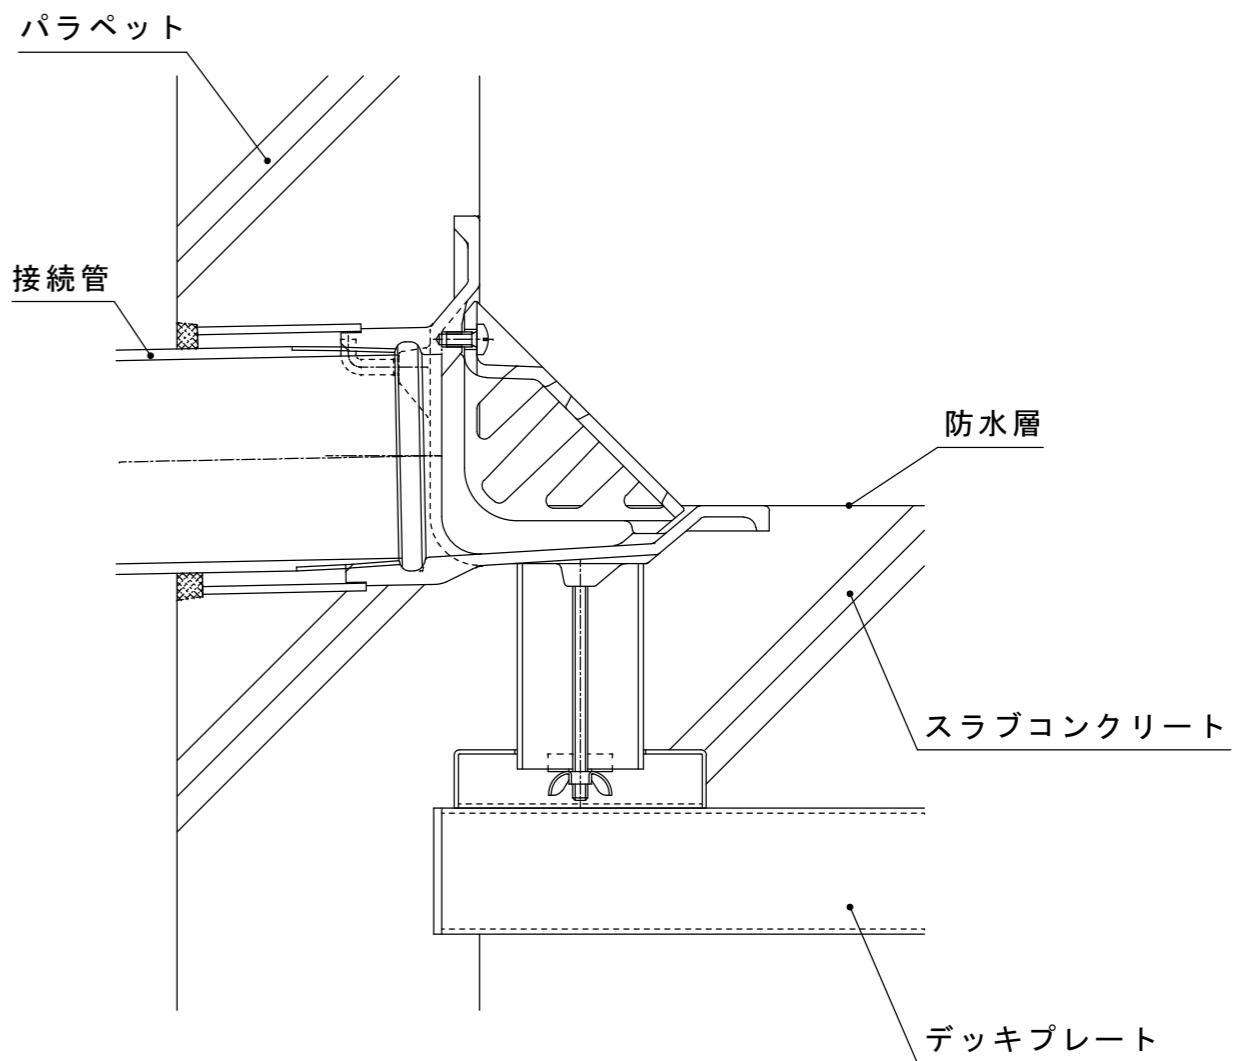

施工例 S = 1 : 3

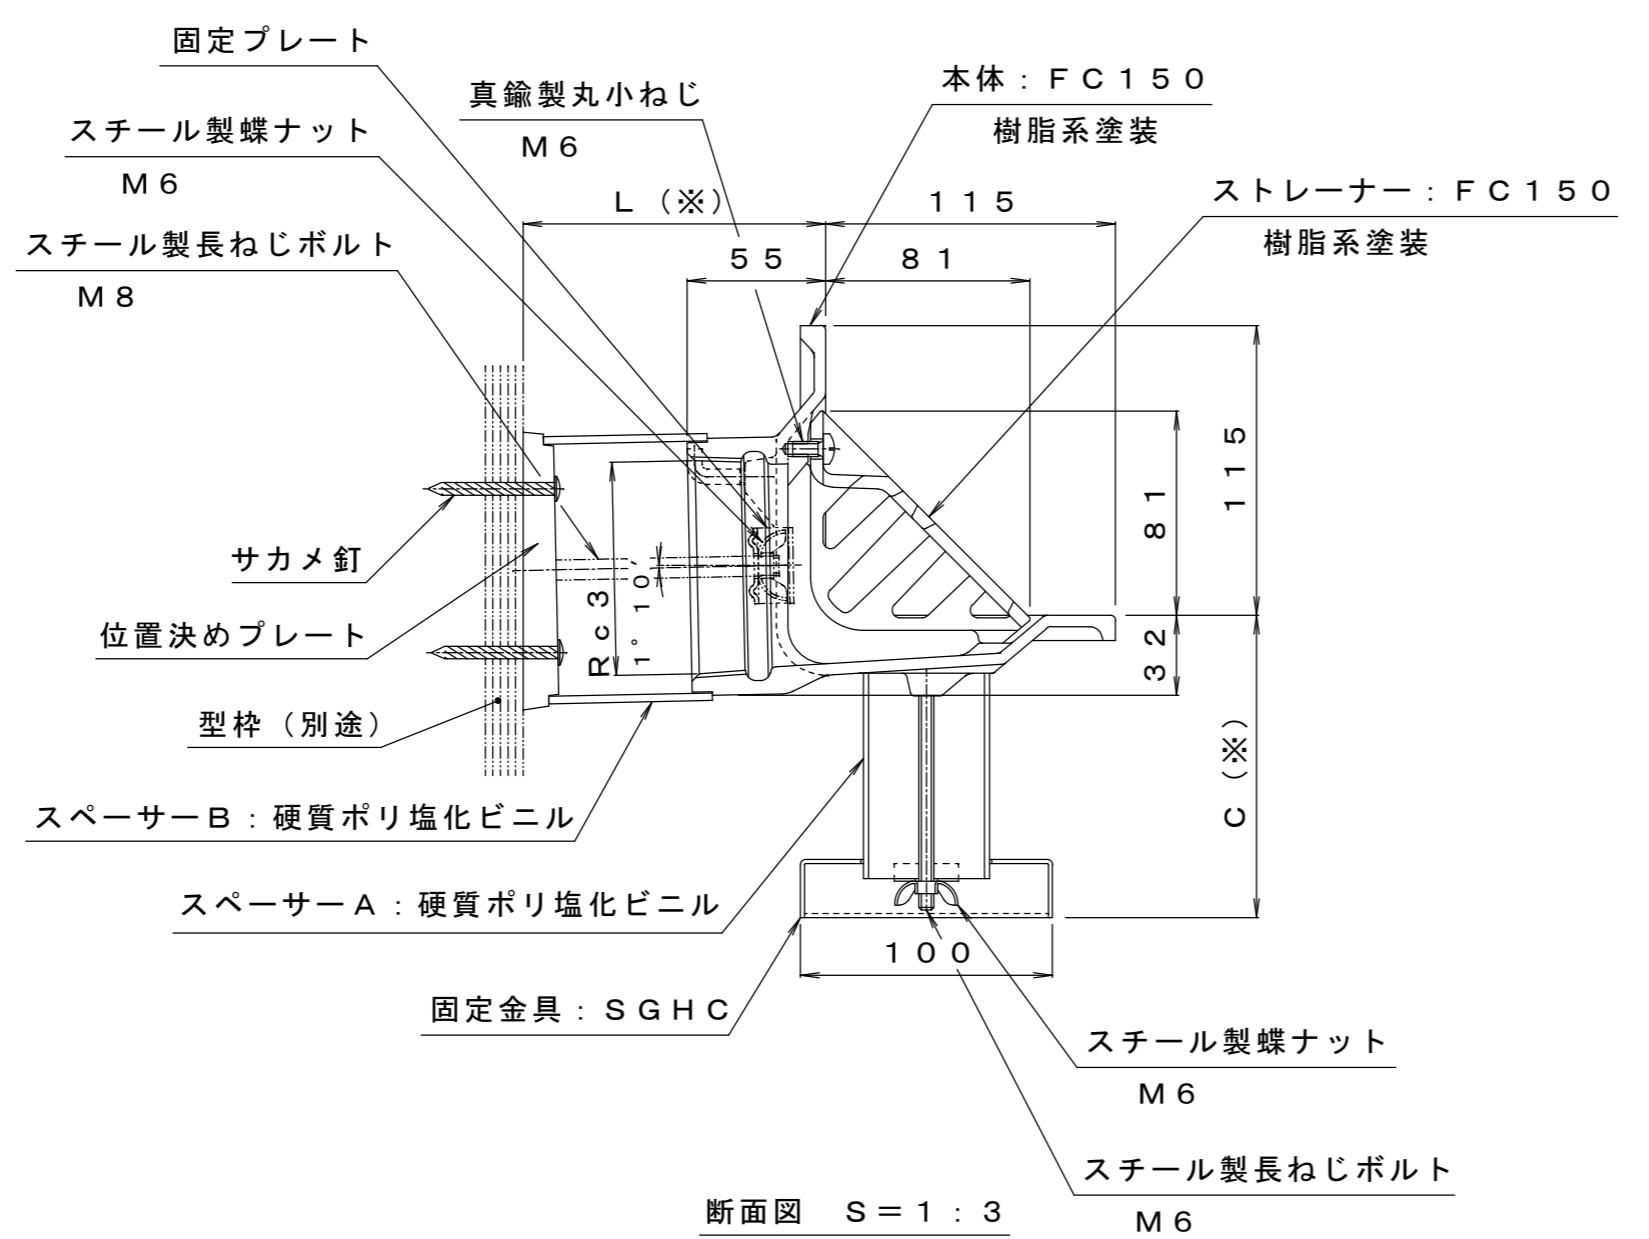

断面図 S = 1 : 3

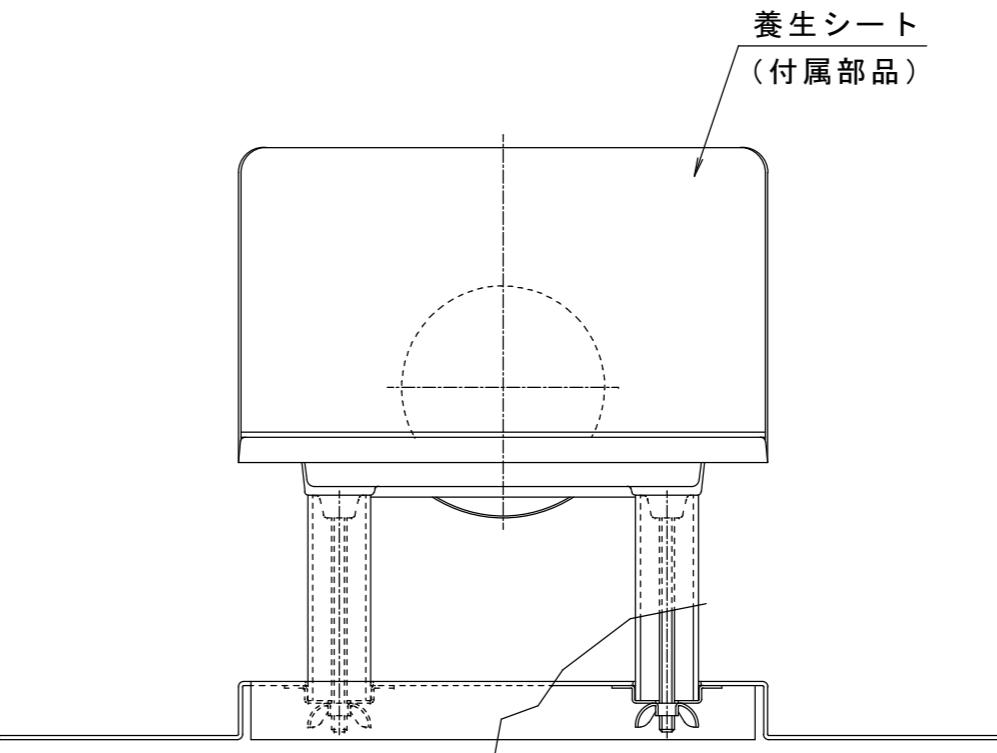

※ご注文の際はC寸法、L寸法をご指示ください。

訂 正	年・月・日	内 容	製図	検図	備 考	工事名称	製図	検図	作成年月日	力ネノウ株式会社
	・・									
	・・					図面名称 鋳鉄製ルーフドレン 防水層塗掛け幅25mm デッキプレート打込型 ねじ込み式 塗膜防水用 立ち上がり部用打込金具付 WDUTXT-75 C=指示、L=指示	清田隼人	安部崇	縮尺 1:3	図番 2RD21780
	・・									